


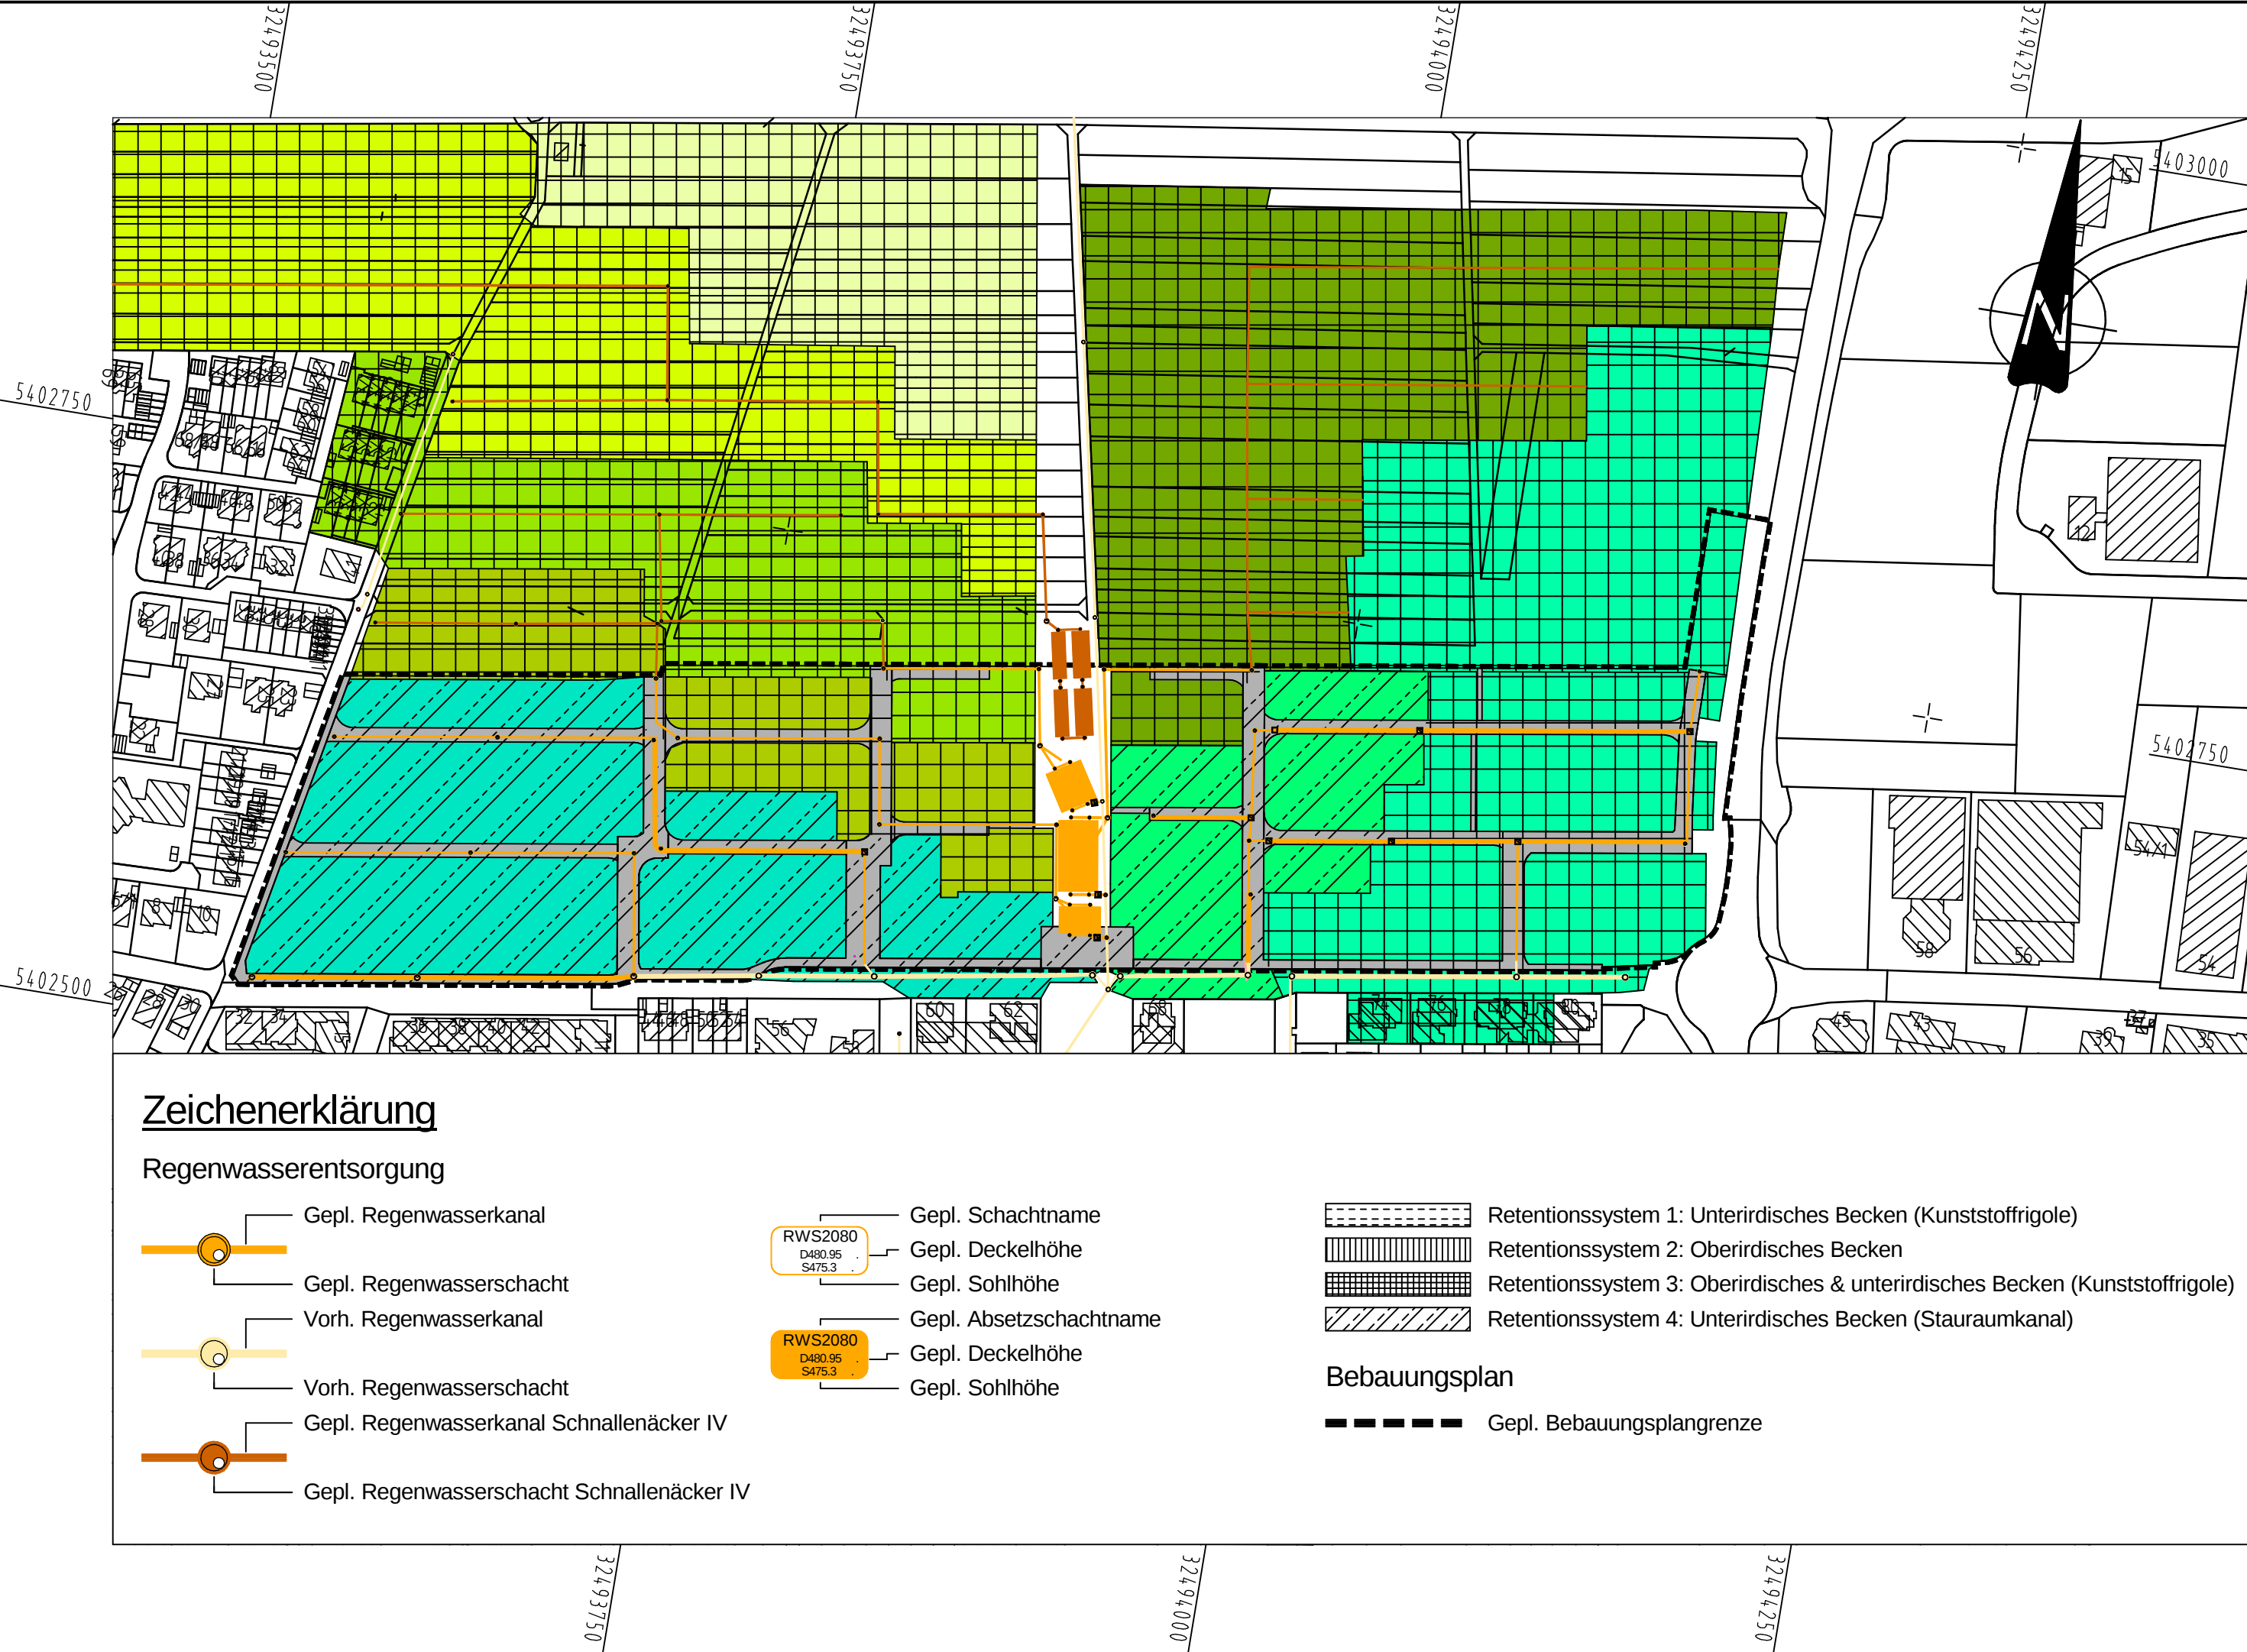

Zeichenerklärung

Regenwasserentsorgung

- Gepl. Regenwasserkanal
- Gepl. Regenwasserschacht
- Vorh. Regenwasserkanal
- Vorh. Regenwasserschacht
- Gepl. Regenwasserkanal Schnallenäcker IV
- Gepl. Regenwasserschacht Schnallenäcker IV

- Gepl. Schachtnamen
- Gepl. Deckelhöhe
- Gepl. Sohlhöhe
- Gepl. Absetzschachtnamen
- Gepl. Deckelhöhe
- Gepl. Sohlhöhe

- Retentionssystem 1: Unterirdisches Becken (Kunststoffrigole)
- Retentionssystem 2: Oberirdisches Becken
- Retentionssystem 3: Oberirdisches & unterirdisches Becken (Kunststoffrigole)
- Retentionssystem 4: Unterirdisches Becken (Stauraumkanal)

Bebauungsplan

- Gepl. Bebauungplangrenze



**INGENIEURBÜRO
SCHÄDEL GMBH**

71263 Weil der Stadt, Calwer Gasse 4-10
Tel. 07033 / 5268 - 68 Fax - 88
E-Mail: weil@schaedel.net

73061 Ebersbach, Gustav-Seebich-Str.1
Tel. 07163 / 16594 - 0 Fax - 20
E-Mail: ebersbach@schaedel.net

	Datum	Name
bearbeitet	06/20	WS
gezeichnet	06/20	ML
geprüft	03.06.2020	



Kommunalentwicklung GmbH

70180 Stuttgart, Olgastraße 85
Tel. 0711 / 6454 - 123 Fax - 228

geprüft	Datum	Name

Nr.	Art der Änderung	Datum	Name
01	.	.	.
02	.	.	.
03	.	.	.

Lagesystem:	GK ☐	UTM ☒	Stand Kataster:	10/2018
Höhensystem:	NN ☐	DHHN 2016 ☒	Bestandsvermessung:	11/2018

VORENTWURF

Stadt Renningen

Straße: BG Schnallenäcker III, 2018

Ort: Renningen / Malsheim

PROJIS-Nr.:

PSP-Element:

Unterlage: 5

Blatt-Nr.: 1

Lageplan

Maßstab: 1:2500

Erschließung Baugebiet "Schnallenäcker III 2018" in Renningen-Malsheim - Wasserrecht -

Genehmigt:	Gesehen:
.....	