


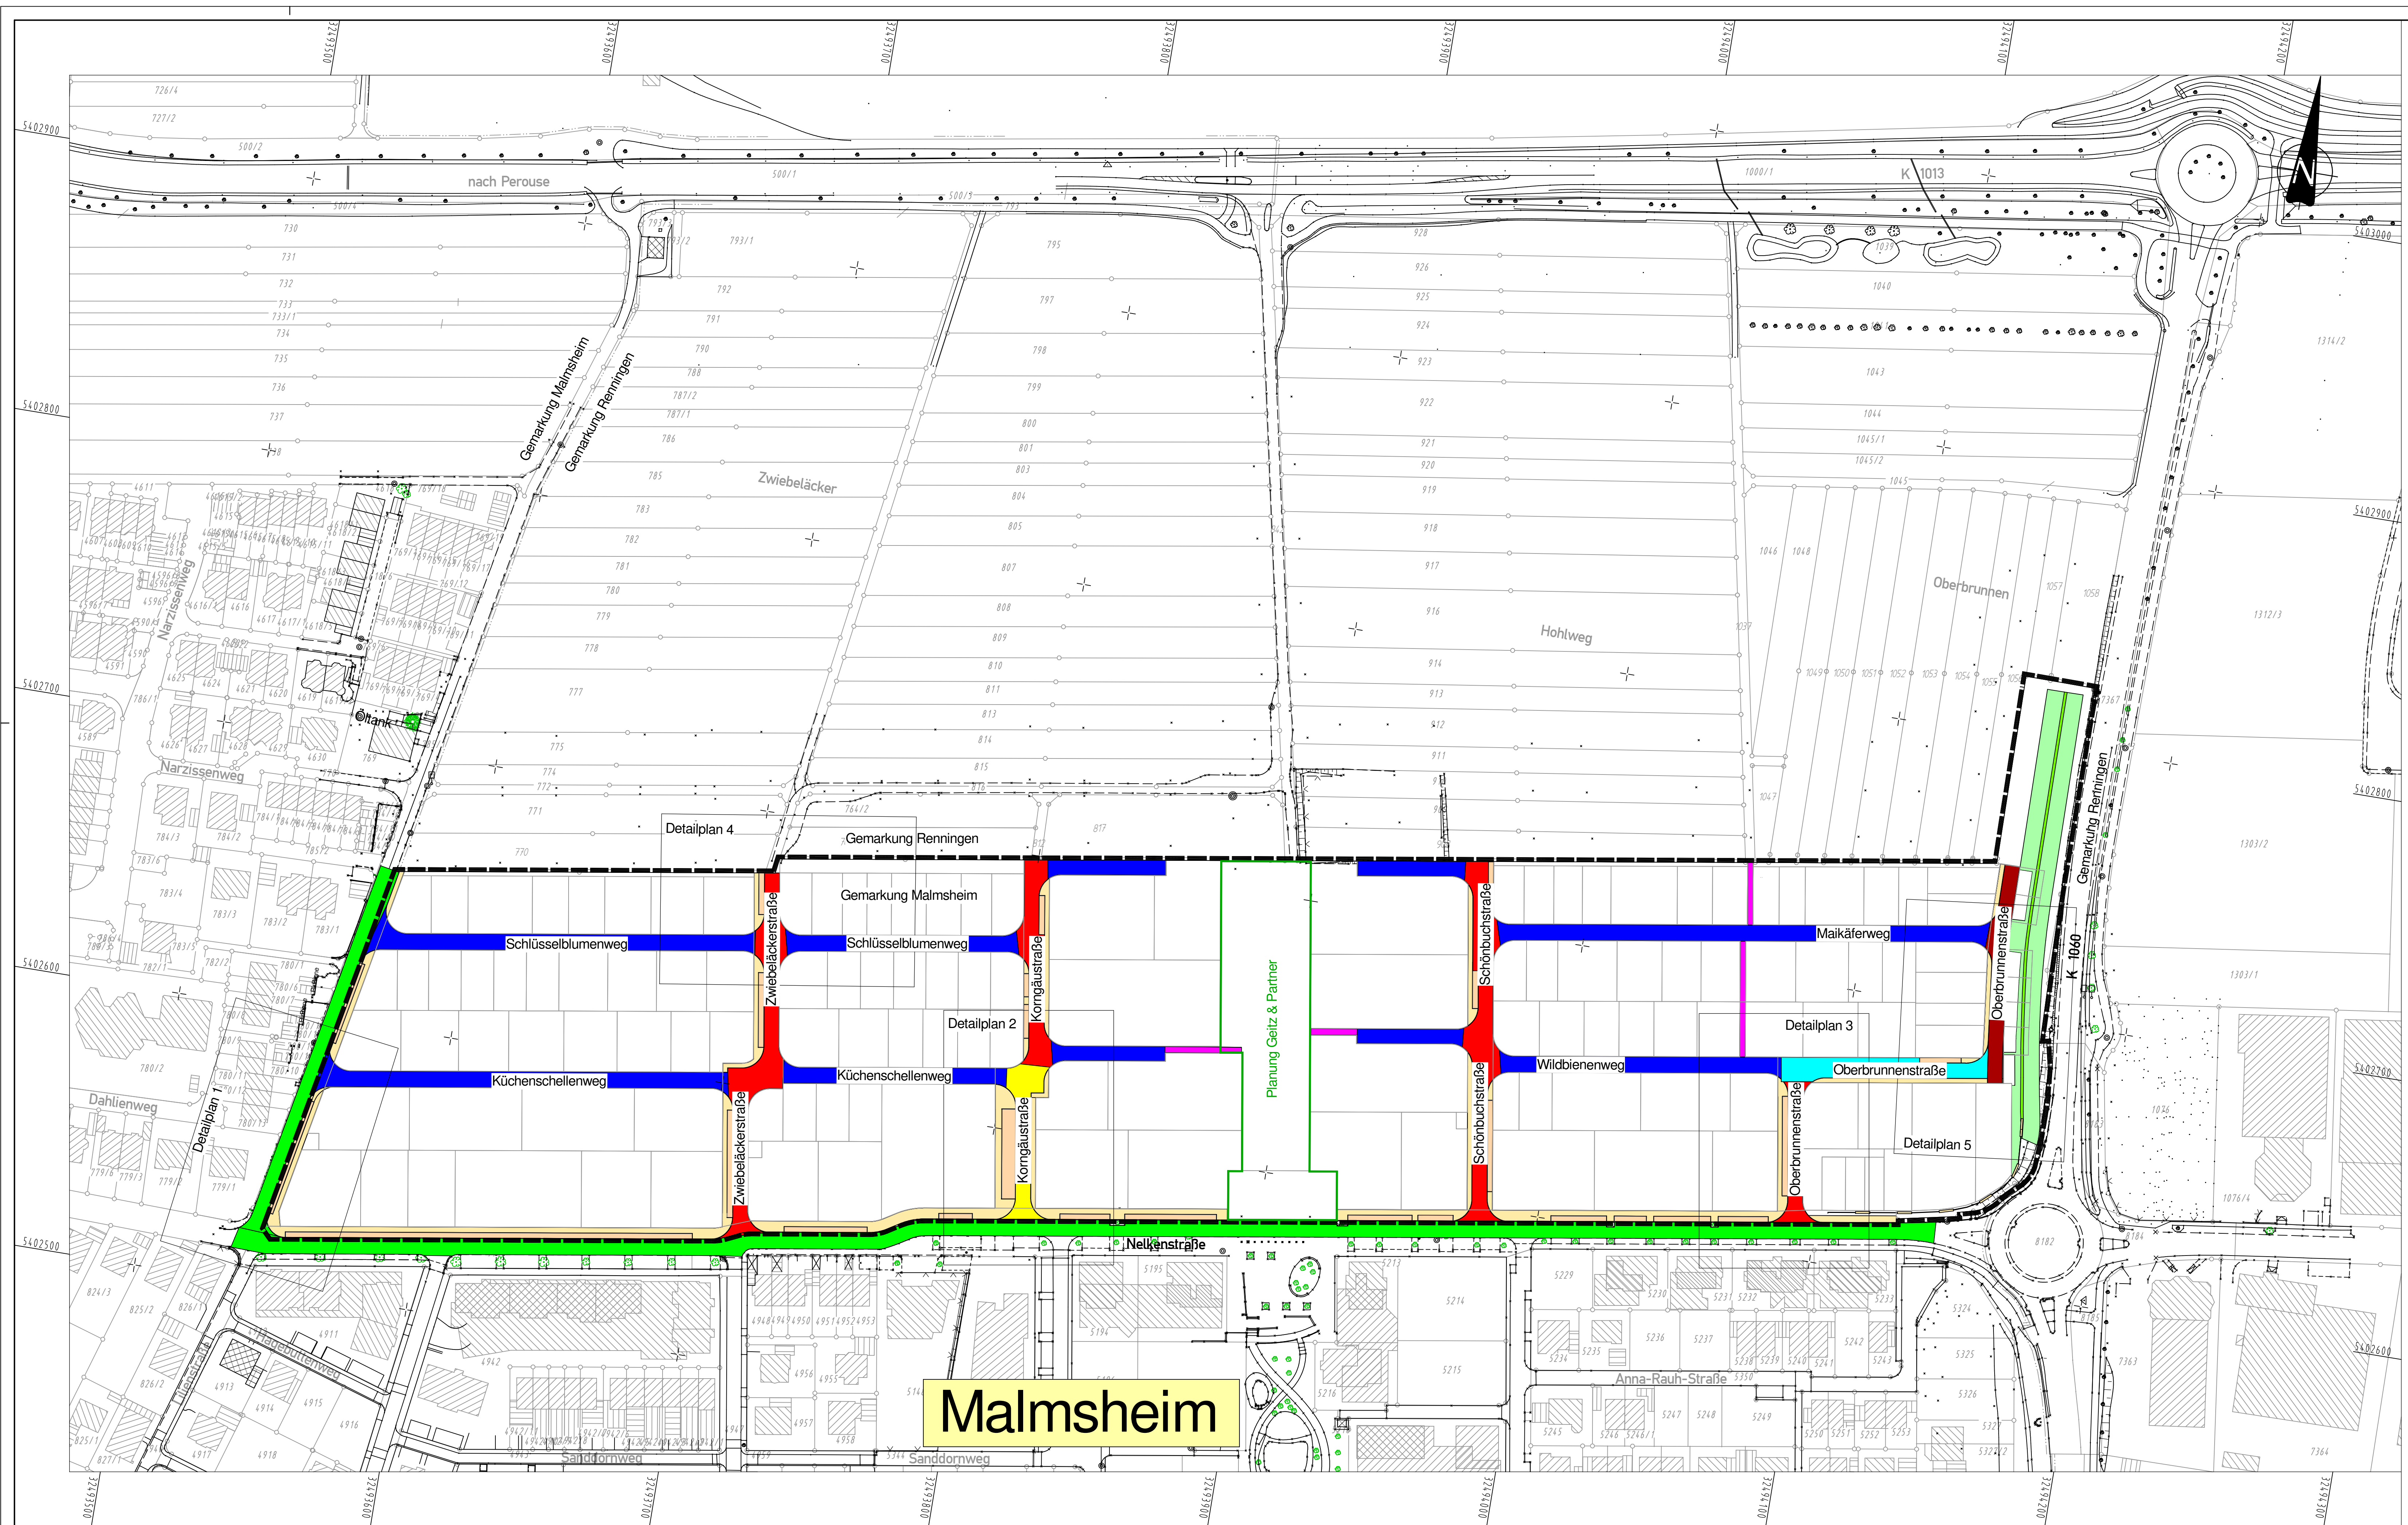

Zeichenerklärung

- Regelquerschnitt 1
- Regelquerschnitt 2
- Regelquerschnitt 3
- Regelquerschnitt 4
- Regelquerschnitt 5
- Regelquerschnitt 6
- Regelquerschnitt 7 und 8

siehe Detailpläne Lageplan und Regelquerschnitte

IBS
INGENIEURBÜRO
SCHÄDEL GMBH

71263 Weil der Stadt, Calwer Gasse 4-10
Tel. 07033 / 5268 - 68 Fax - 88
E-Mail: weil@schadel.net

73061 Ebersbach, Gustav-Seebich-Str. 1
Tel. 07163 / 16994 - 0 Fax - 20
E-Mail: ebersbach@schadel.net

bearbeitet	07/20	KÜ
gezeichnet	07/20	KÜ
geprüft	15.07.2020	

LB BW Immobilien
Kommunalentwicklung GmbH
70180 Stuttgart, Olgastraße 85
Tel. 0711 / 6454 - 123 Fax - 228

geprüft	Datum	Name

Nr.	Art der Änderung	Datum	Name
01	-	-	-
02	-	-	-
03	-	-	-

Lagesystem:	GK ☐ UTM ☒	Stand Kataster:	10/2018
Höhensystem:	NN ☐ DHHN 2016 ☒	Bestandsvermessung:	11/2018

VORENTWURF

Stadt Renningen	Unterlage: 3
Straße: BG Schnallenäcker III, 2018	Blatt-Nr.: 1
Ort: Renningen / Malsheim	Übersichtslageplan
PROJIS-Nr.:	Maßstab: 1:1000
PSP-Element:	

Erschließung Baugebiet "Schnallenäcker III 2018" in Renningen-Malsheim - Straßenbau -

Genehmigt:	Gesehen: