


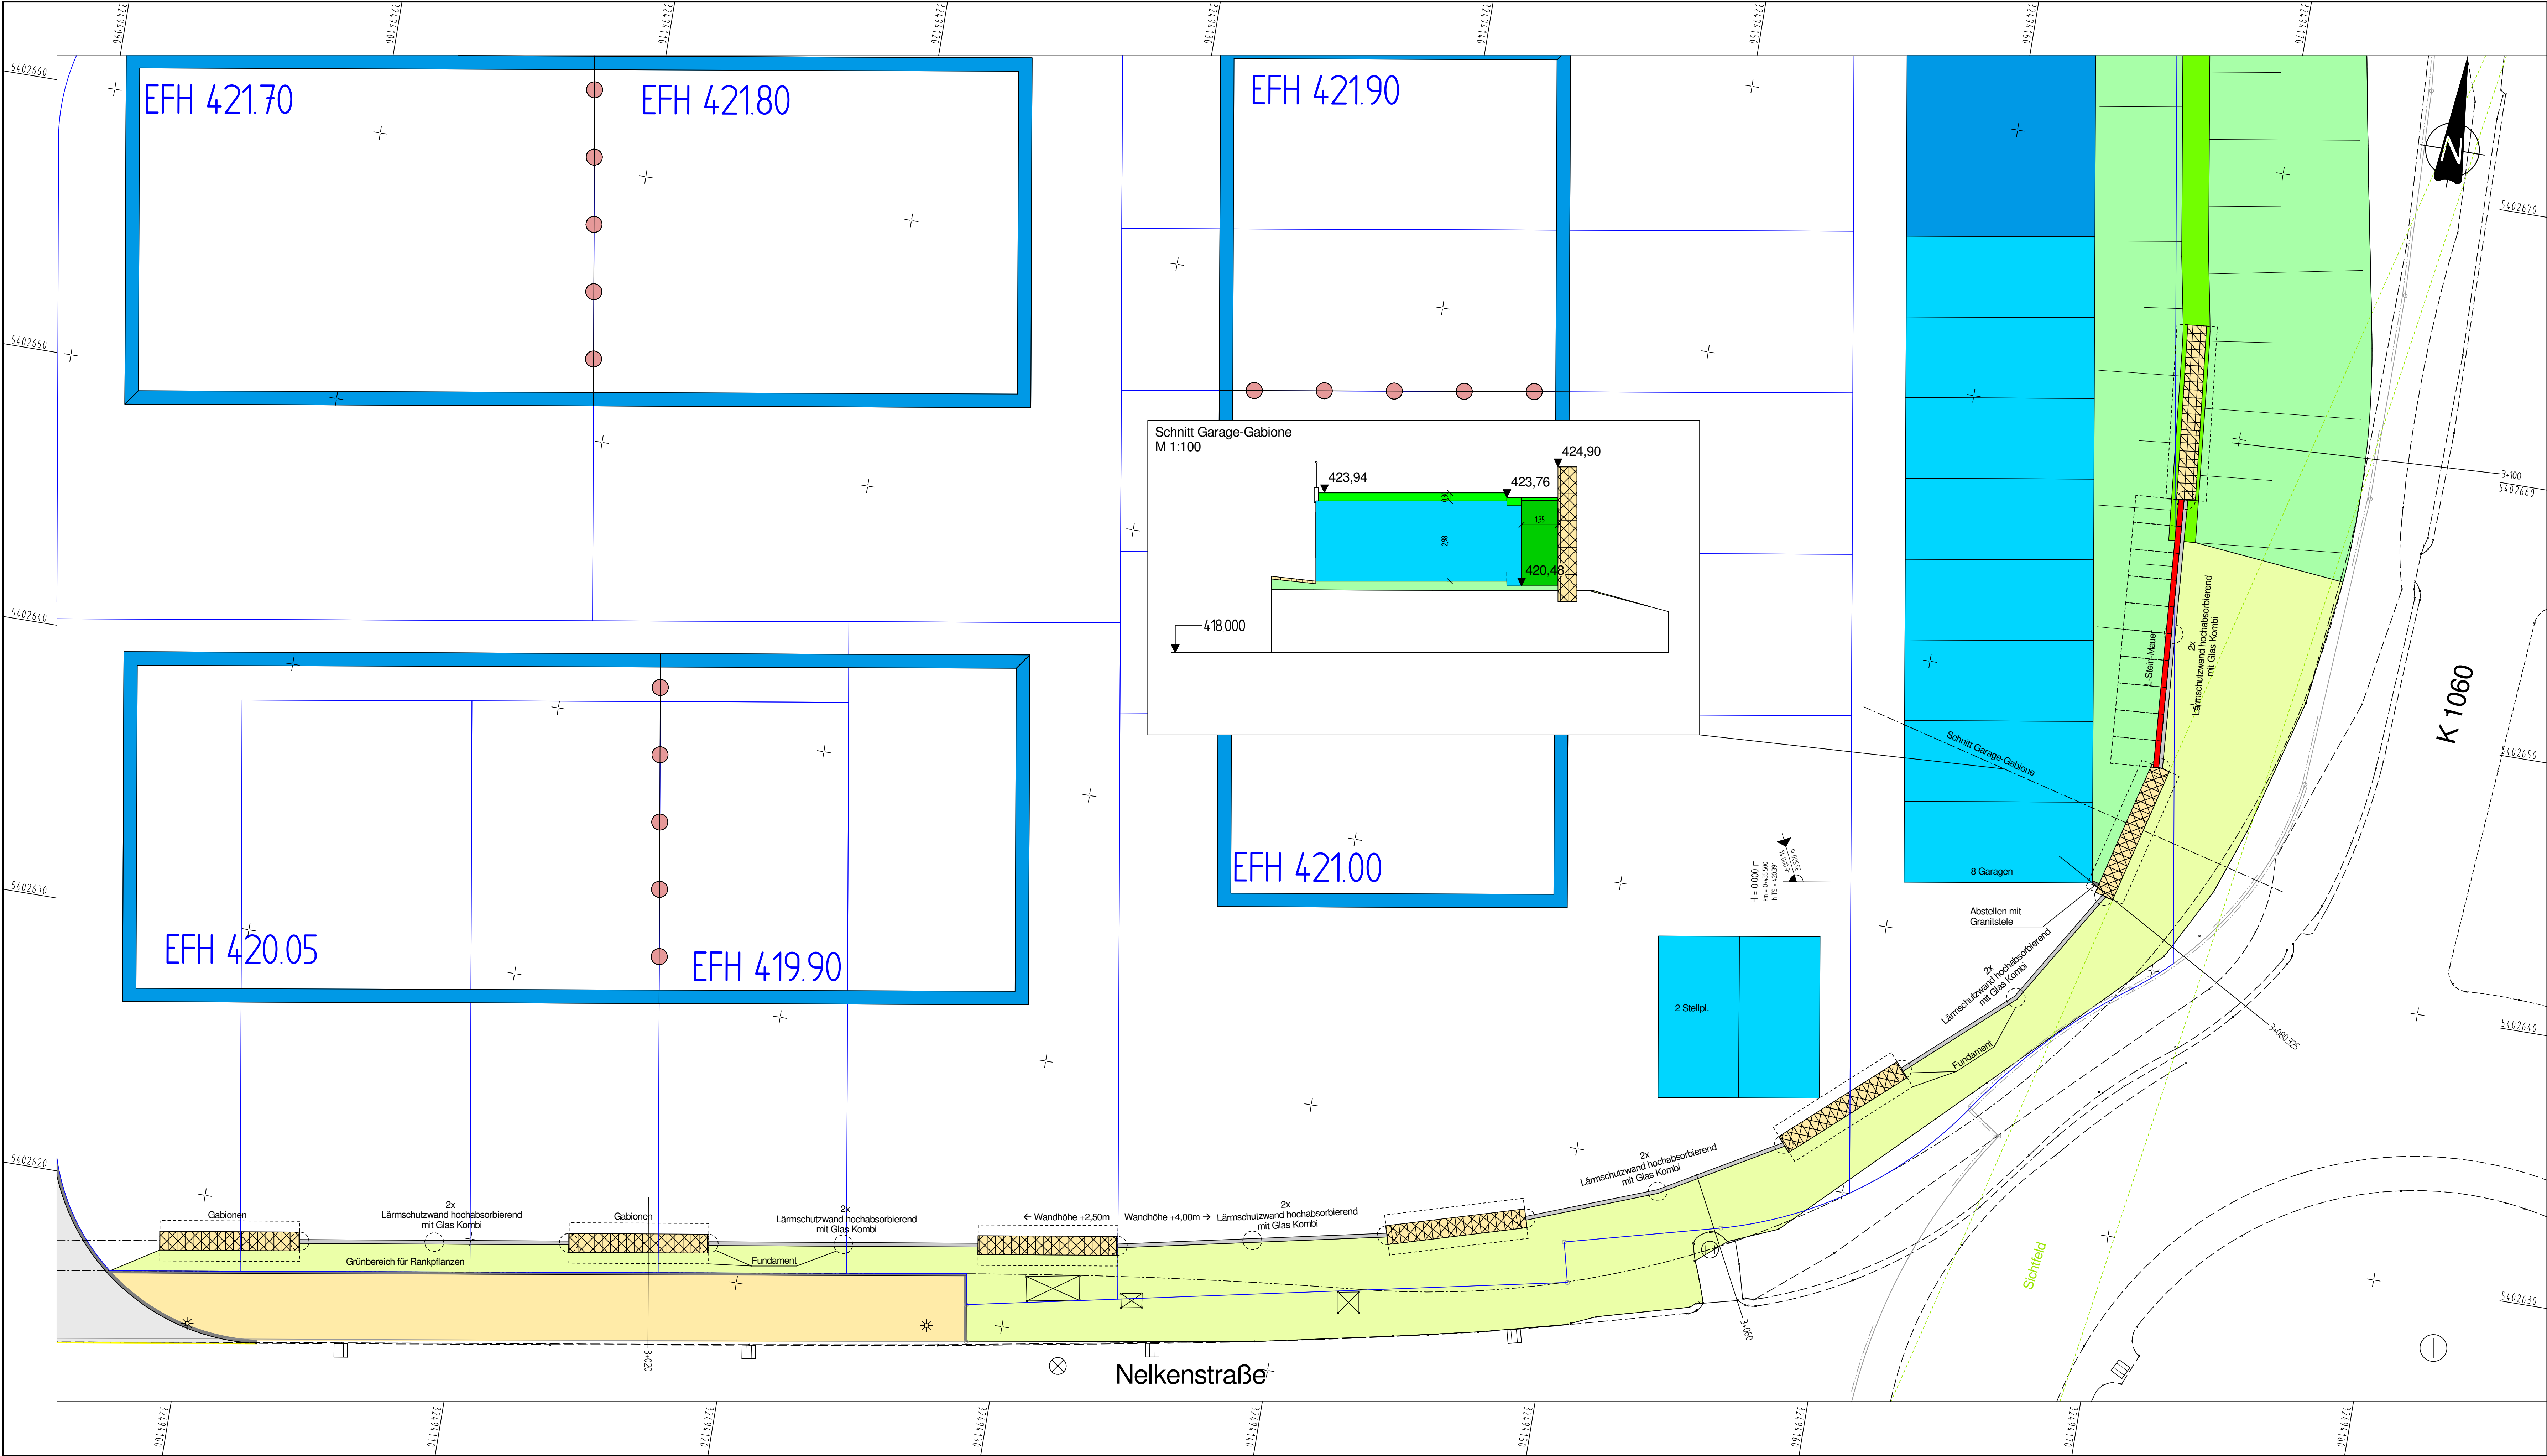

IBS
INGENIEURBÜRO
SCHÄDEL GMBH

71263 Weil der Stadt, Calwer Gasse 4-10
Tel. 07143 / 5268 - 0 Fax - 88
E-Mail: well@schadel.net
73061 Ebersbach, Gustav-Seebich-Str. 1
Tel. 07163 / 16594 - 0 Fax - 20
E-Mail: ebersbach@schadel.net

	Datum	Name
bearbeitet	07/20	Kü
gezeichnet	07/20	Kü
geprüft	15.07.2020	

LB BW Immobilien
Kommunalentwicklung GmbH

70180 Stuttgart, Olgastraße 85
Tel. 0711 / 6454 - 123 Fax - 228

geprüft	Datum	Name

Nr.	Art der Änderung	Datum	Name
01	-	-	-
02	-	-	-
03	-	-	-

Lagesystem:	GK ☐	UTM ☒	Stand Kataster:	10/2018
Höhensystem:	NN ☐	DH+M 2016 ☒	Bestandsvermessung:	11/2018

VORENTWURF

Stadt Renningen
Straße: BG Schnallenäcker III, 2018
Ort: Renningen / Malsheim

Unterlage: 7a
Blatt-Nr.: 1
Lageplan
PROJIS-Nr.:
PSP-Element: Maßstab: 1:250

Erschließung Baugebiet "Schnallenäcker III 2018" in Renningen-Malsheim - Erdwall und Lärmschutzwand -

Genehmigt:	Gesehen: