



Stadtteilpark / -platz
Lichtstelen auf Platz
bzw. entlang Fuß- und Radweg



Stadtteilpark
Bodeneinbauleuchten entlang Fußweg



Fuß- und Radweg, Breite: 3m
Asphaltbelag mit beidseitiger
Granitplastereinfassung



Fußweg, Breite: 2m
wassergebundene Wegedecke mit
beidseitiger Granitplastereinfassung



Stadtteilplatz
Betonpflasterfläche
Baumscheibe Einzelgehölze auf Platz



Zuwegung Stadtteilpark
Betonpflasterfläche
Betonaukantung mit Sitzauflagen




Stadtteilplatz
Betonblockstufen
mit Flachstahlhandlauf

Beleuchtung

Verkehrsflächen

Sitzmöbel

Ausstattung

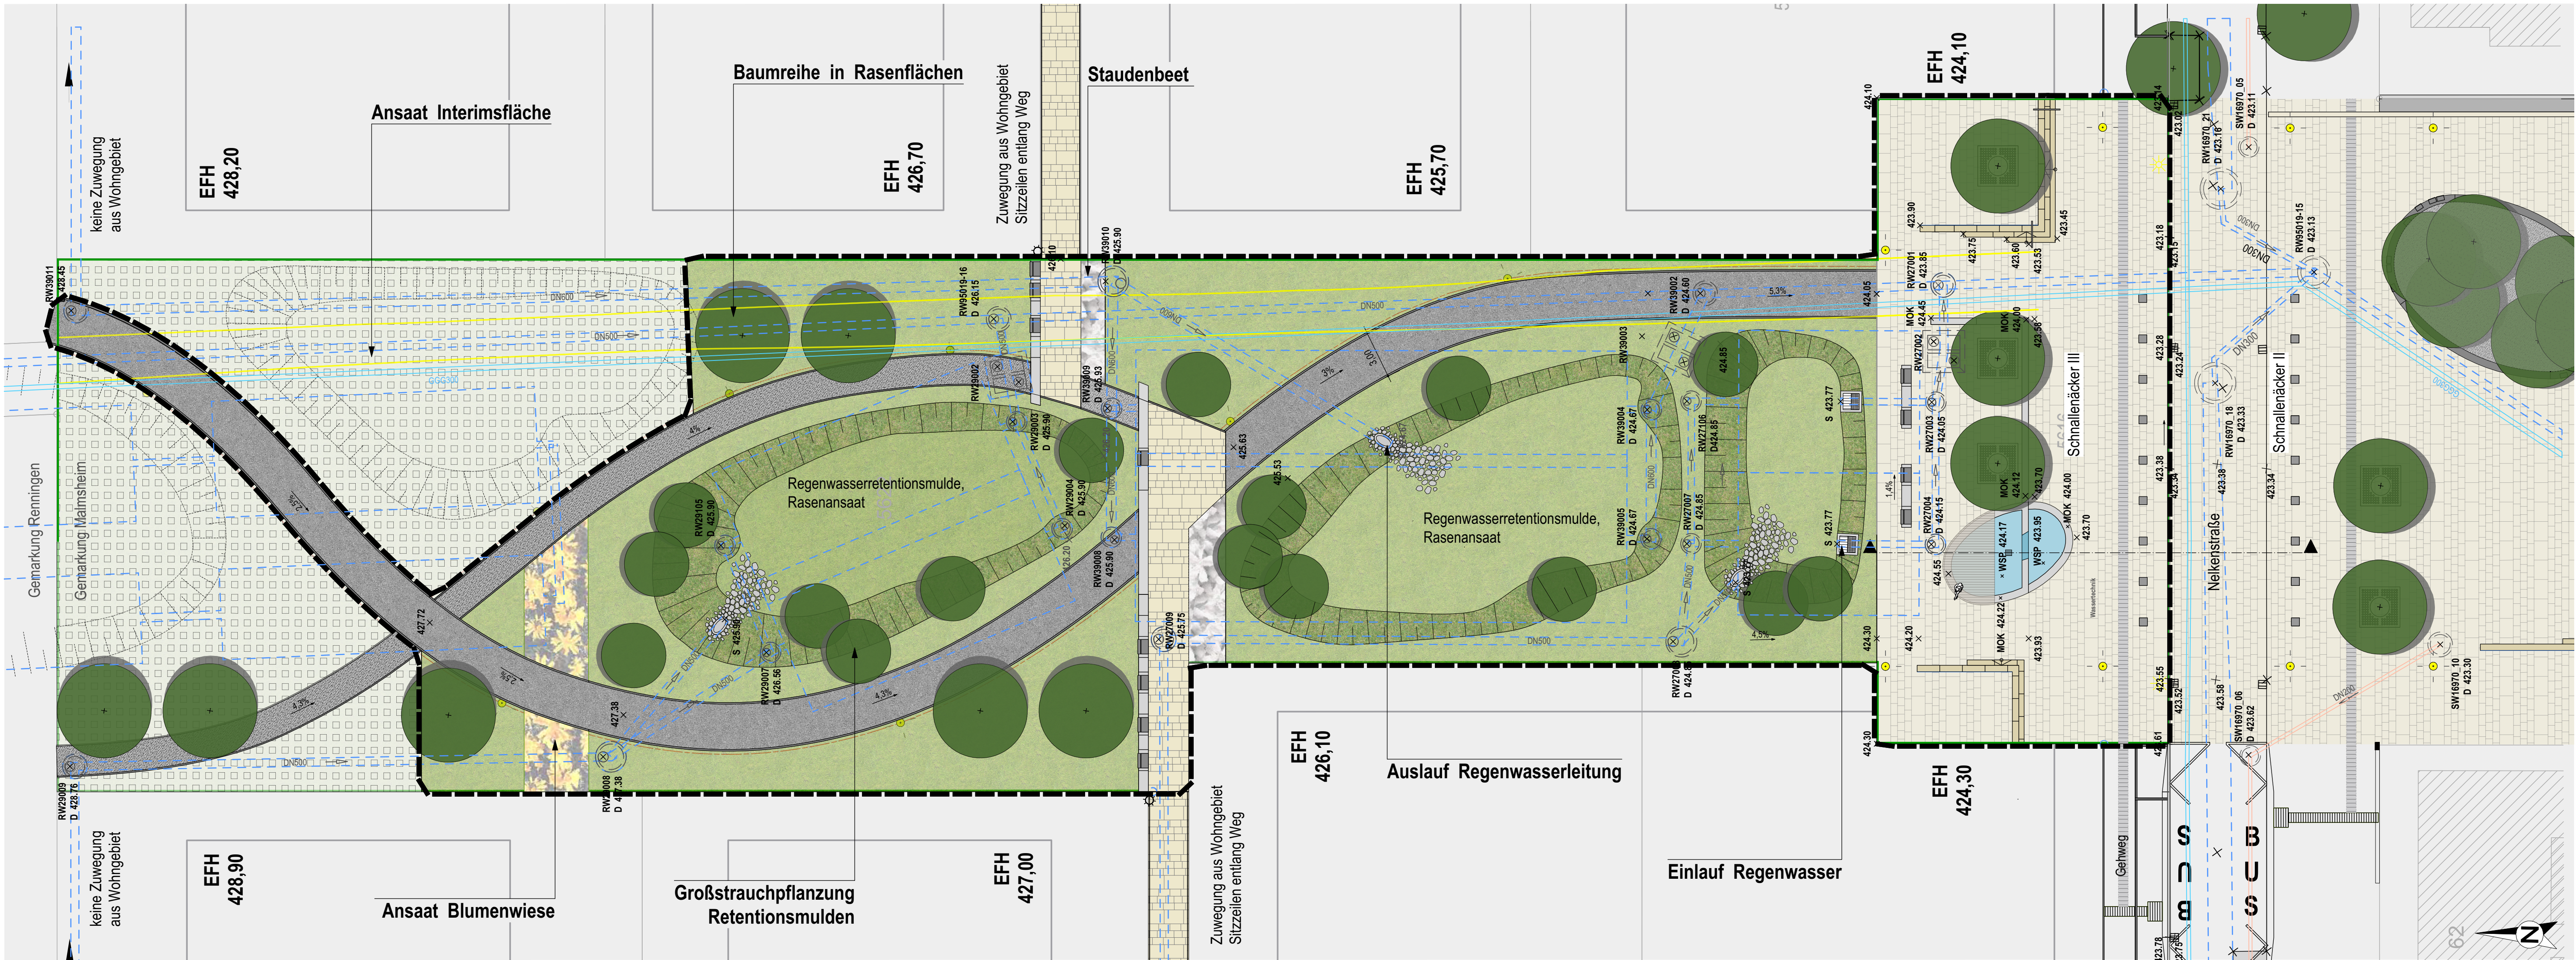

Auftraggeber: LBBW Immobilien Kommunalentwicklung GmbH Olgastraße 86 70026 Stuttgart Tel.: 0711 / 6454-0 Fax: 0711 / 6454-100	Auftragnehmer: Geitz & Partner GbR Freie Garten- /Landschaftsarchitekten und Hydrologen Geitz · Kusche · Kappich Sigmaringer Straße 49 70567 Stuttgart · Möhringen Tel.: 0711 / 217 491-0 Fax: 0711 / 217 491-49 E-Mail: info@geitz-partner.de
Bearbeiter: Dipl.-Hyd. H. Kappich Dipl.-Ing. C. Jany	Gezeichnet: Dipl.-Ing. C. Jany
Plangröße: 1.100 x 500	Datum: 17.05.2021

Bauherr: LBBW Immobilien Kommunalentwicklung GmbH	Freiraumplanung Baugebieterschließung "Schnallenäcker III" -Stadtteilpark, Verkehrsgrün, Lärmschutzwall-		
Gegenstand der Darstellung: Lageplan Variante 3			
Maßstab: 1:200	Plan Nr. 2.1.3	Projekt-Nr. 1904	
		Datum: 17.05.2021	Art der Änderung:
		a	
		b	
		c	
		d	
		e	
		f	
		g	
Der Planverfasser: gez: Holger Kappich, Geitz & Partner, GbR	Der Bauherr: gez: Stadtbaumeister Hartmut Marx		
Datum: 17.05.2021	Datum: 17.05.2021		
Plangrundlage: - Ausführungsplanung IBS, April 2021	Stadt Renningen: Datum: 17.05.2021		