


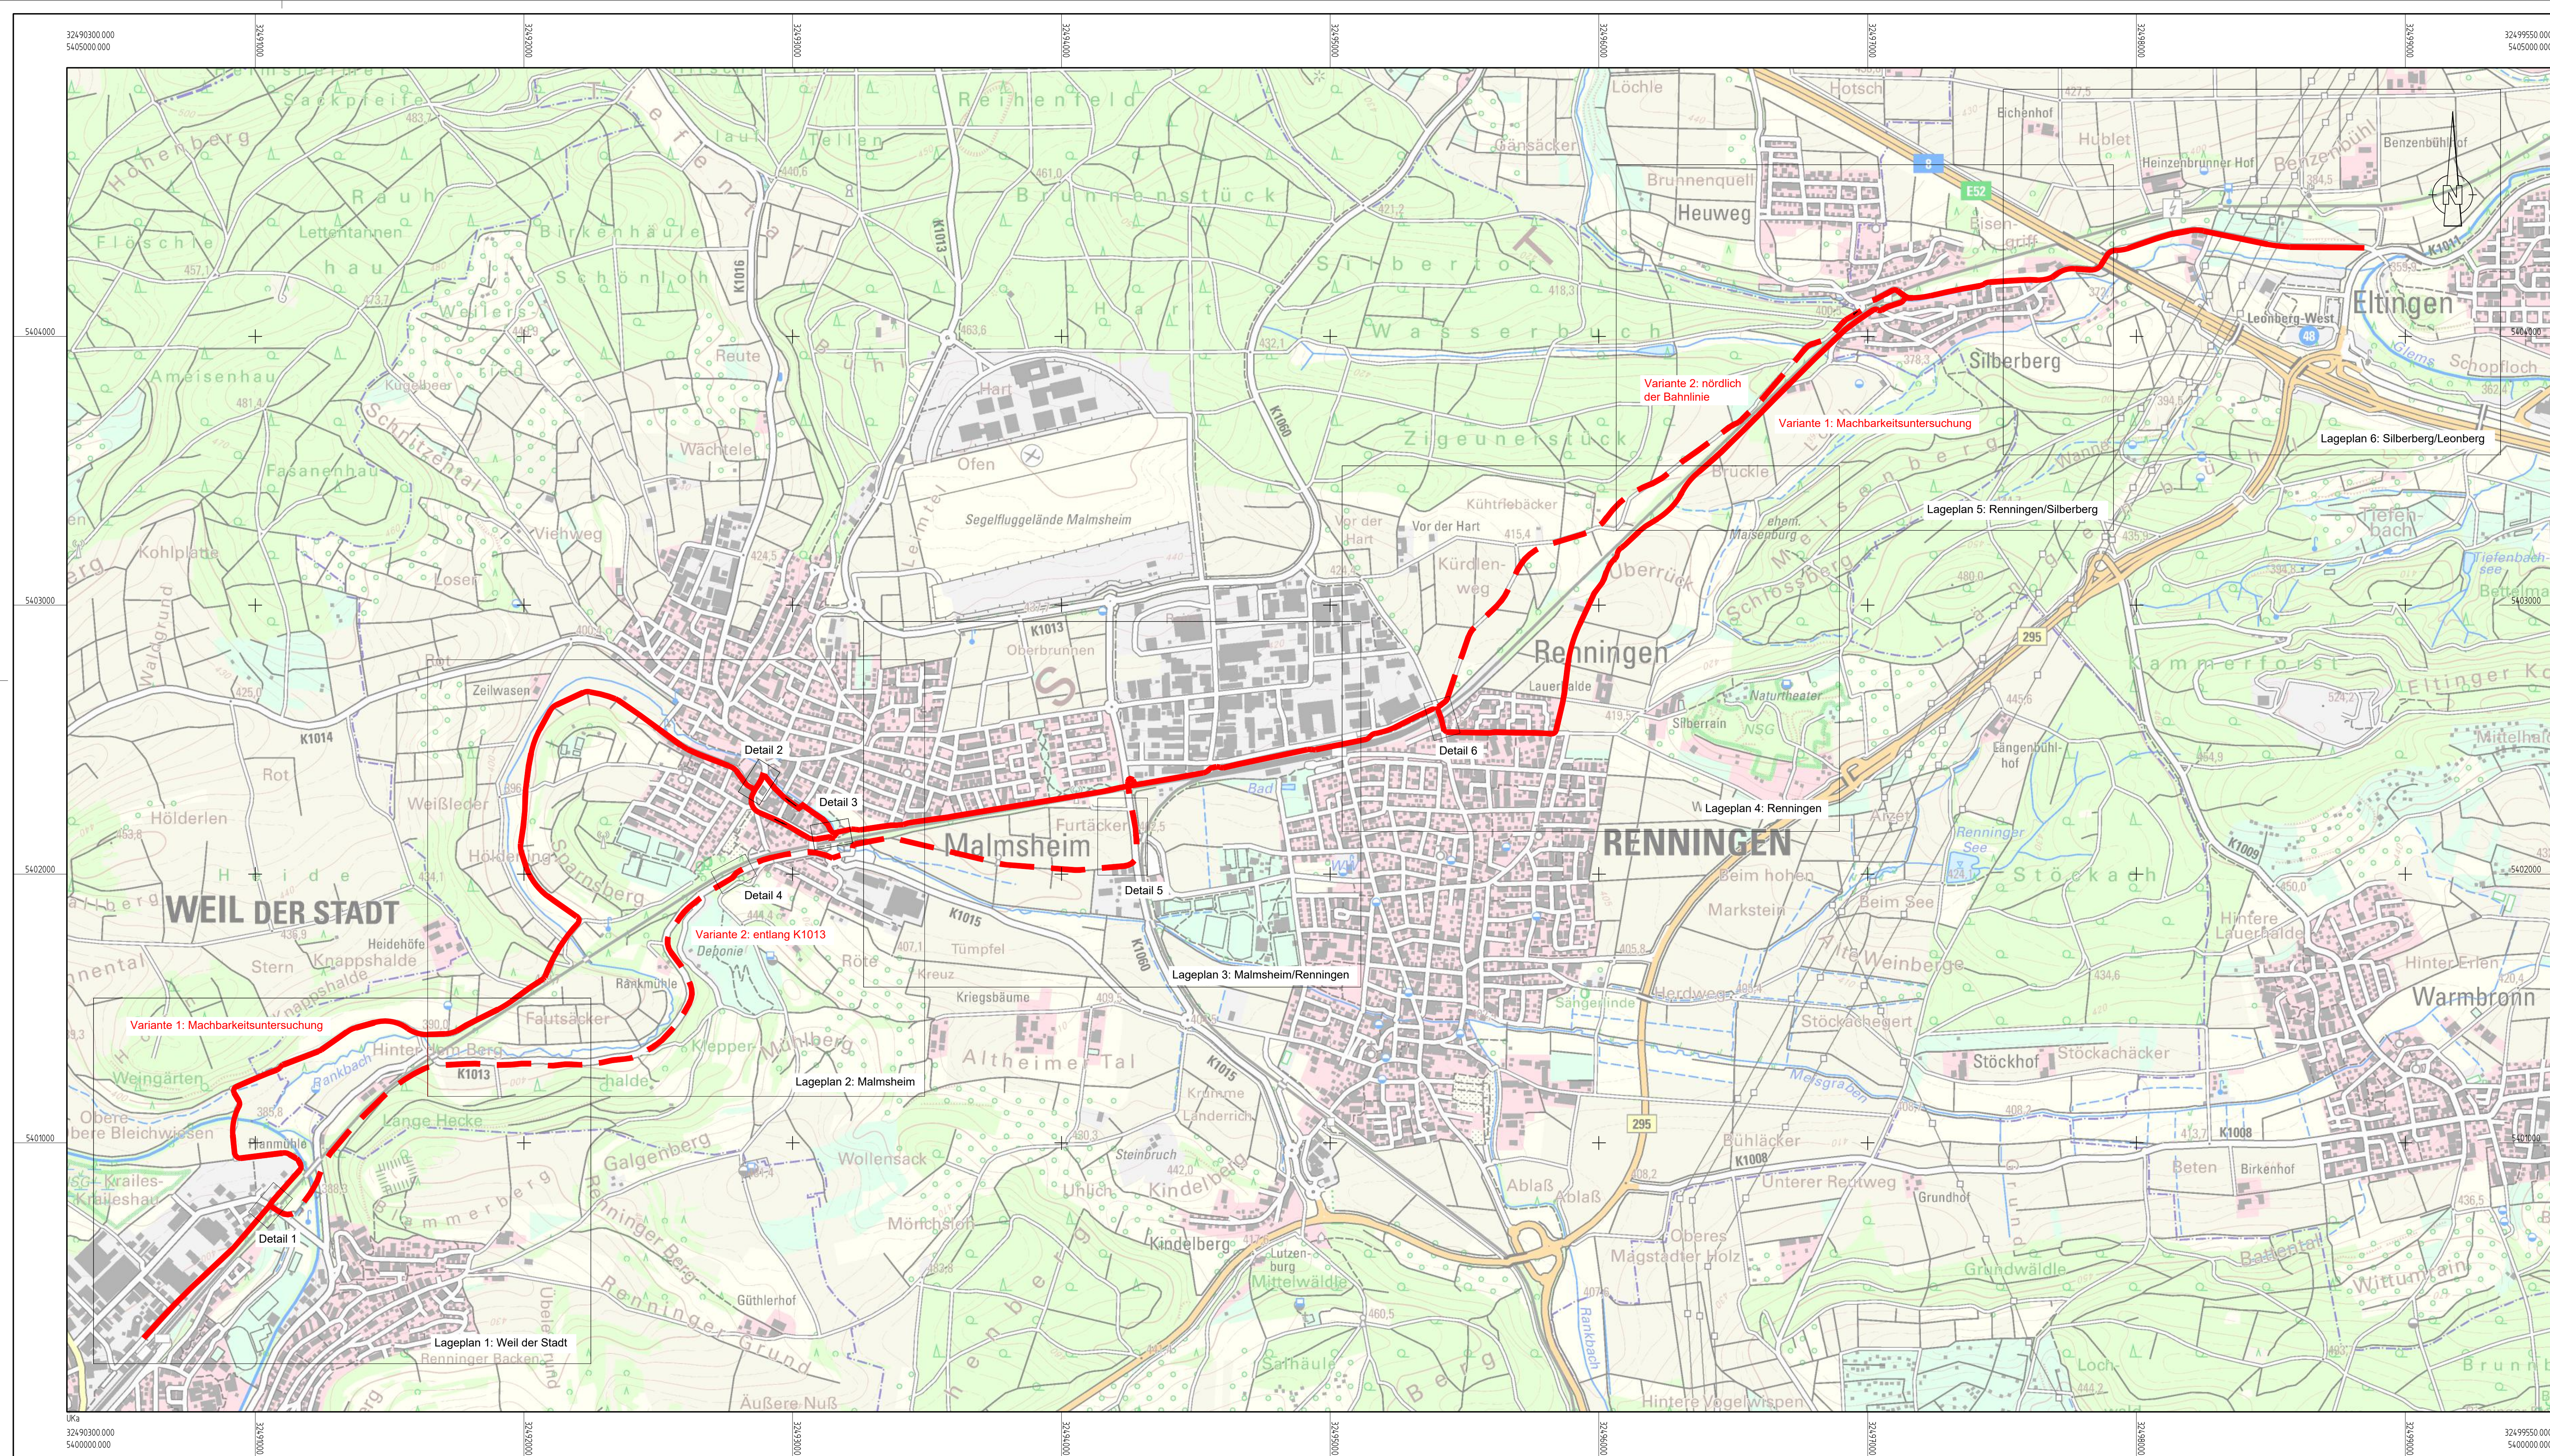

Zeichenerklärung

Radschnellverbindung

- Variante 1: Machbarkeitsuntersuchung
- Variante 2: entlang K1013 / nördlich der Bahnlinie

IBS INGENIEURBÜRO SCHÄDEL GMBH	71263 Weil der Stadt, Calwer Gasse 4-10 Tel. 07033/ 5266 - 88 Fax - 88 E-Mail: weil@schadel.net	Datum	Name
	73061 Ebersbach, Gustav-Seebich-Str.1 Tel. 07163 / 16594 - 0 Fax - 20 E-Mail: ebersbach@schadel.net	bearbeitet	Pi
		gezeichnet	KC
		geprüft	13.06.22

LANDKREIS BÖBLINGEN	Landratsamt Böblingen Regionalentwicklung Bereich Radverkehr	Datum	Name
		geprüft	

Nr.	Art der Änderung	Datum	Name
a			
b			
c			

Anfangsstation	von Netzknoten	nach Netzknoten	Station
Endstation			

Lagesystem:	GK ☐	UTM ☒	Stand Kataster:	08/2021
Höhensystem:	NN ☐	NHN ☐	DHHN2016 ☒	Bestandsvermessung:

VORUNTERSUCHUNG

Landratsamt Böblingen		Unterlage: 3
Straße: K1013 / K1060		Blatt-Nr.: 1
Ort: Weil der Stadt - Renningen - Leonberg		Übersichtslageplan
PROJUS-Nr.:		Maßstab: 1:10000
PSP-Element:		

Radschnellverbindung
Weil der Stadt - Renningen - Leonberg

Genehmigt: Böblingen, Landratsamt Böblingen Regionalentwicklung	Gesehen:
.....	



Zeichenerklärung

Typ Radschnellverbindung

- A** selbstständig geführt, getrennte Führung Fußgänger, Zweirichtungsverkehr
- B** selbstständig geführt, gemeinsame Führung Fußgänger, Zweirichtungsverkehr
- C** selbstständig geführt, landschaftliche Wege
- D** an Hauptverkehrsstraßen, getrennte Führung, Zweirichtungsverkehr
- E** an Hauptverkehrsstraßen, Schutzstreifen
- F** auf Nebenstraßen, Fahrradstraßen
- H** selbstständig geführt, getrennte Führung Fußgänger, Fahrradhochstraßen

— Variante
— lfd. Nummer
— Typ RSV

Sonstige Baumaßnahmen

- Neubau Parallelwege

Schutzgebiete

- Biotope
- Naturschutzgebiete
- Landschaftsschutzgebiete
- Naturdenkmal

Sonstiges

- Gemarkungsgrenze

Lageplan 1: Weil der Stadt

IBS
INGENIEURBÜRO
SCHÄDEL GMBH

71263 Weil der Stadt, Calwer Gasse 4-10
Tel. 07033 / 5268 - 68 Fax - 88
E-Mail: weil@schaedel.net

73061 Ebersbach, Gustav-Seebich-Str. 1
Tel. 07163 / 16594 - 0 Fax - 20
E-Mail: ebersbach@schaedel.net

	Datum	Name
bearbeitet	06/22	Pi
gezeichnet	06/22	KC
geprüft	13.06.22	

LANDKREIS BÖBLINGEN

Landratsamt Böblingen
Regionalentwicklung
Bereich Radverkehr

geprüft

Datum

Name

Nr.	Art der Änderung	Datum	Name
a			
b			
c			

Anfangsstation	von Netzknoten	nach Netzknoten	Station
Endstation			

Lagesystem: GK ☐ UTM ☒

Höhensystem: NN ☐ NHN ☐ DHHN2016 ☒

Stand Kataster: 08/2021

Bestandsvermessung:

VORUNTERSUCHUNG

Landratsamt Böblingen

Strasse: K1013 / K1060

Ort: Weil der Stadt - Renningen - Leonberg

PROJIS-Nr.:

PSP-Element:

Unterlage: **5**

Blatt-Nr.: **1**

Lageplan

Maßstab: **1:2500**


Radschnellverbindung
Weil der Stadt - Renningen - Leonberg

Genehmigt:
Böblingen,
Landratsamt Böblingen
Regionalentwicklung

Gesehen:

AK/LagePlan/InfraVision Build 60

Q:\Weil_der_Stadt\Radschnellverbindung WdS - Leonberg_521340\08_Infra_Radschnellweg\ M 1:2500 0103.2022 1051

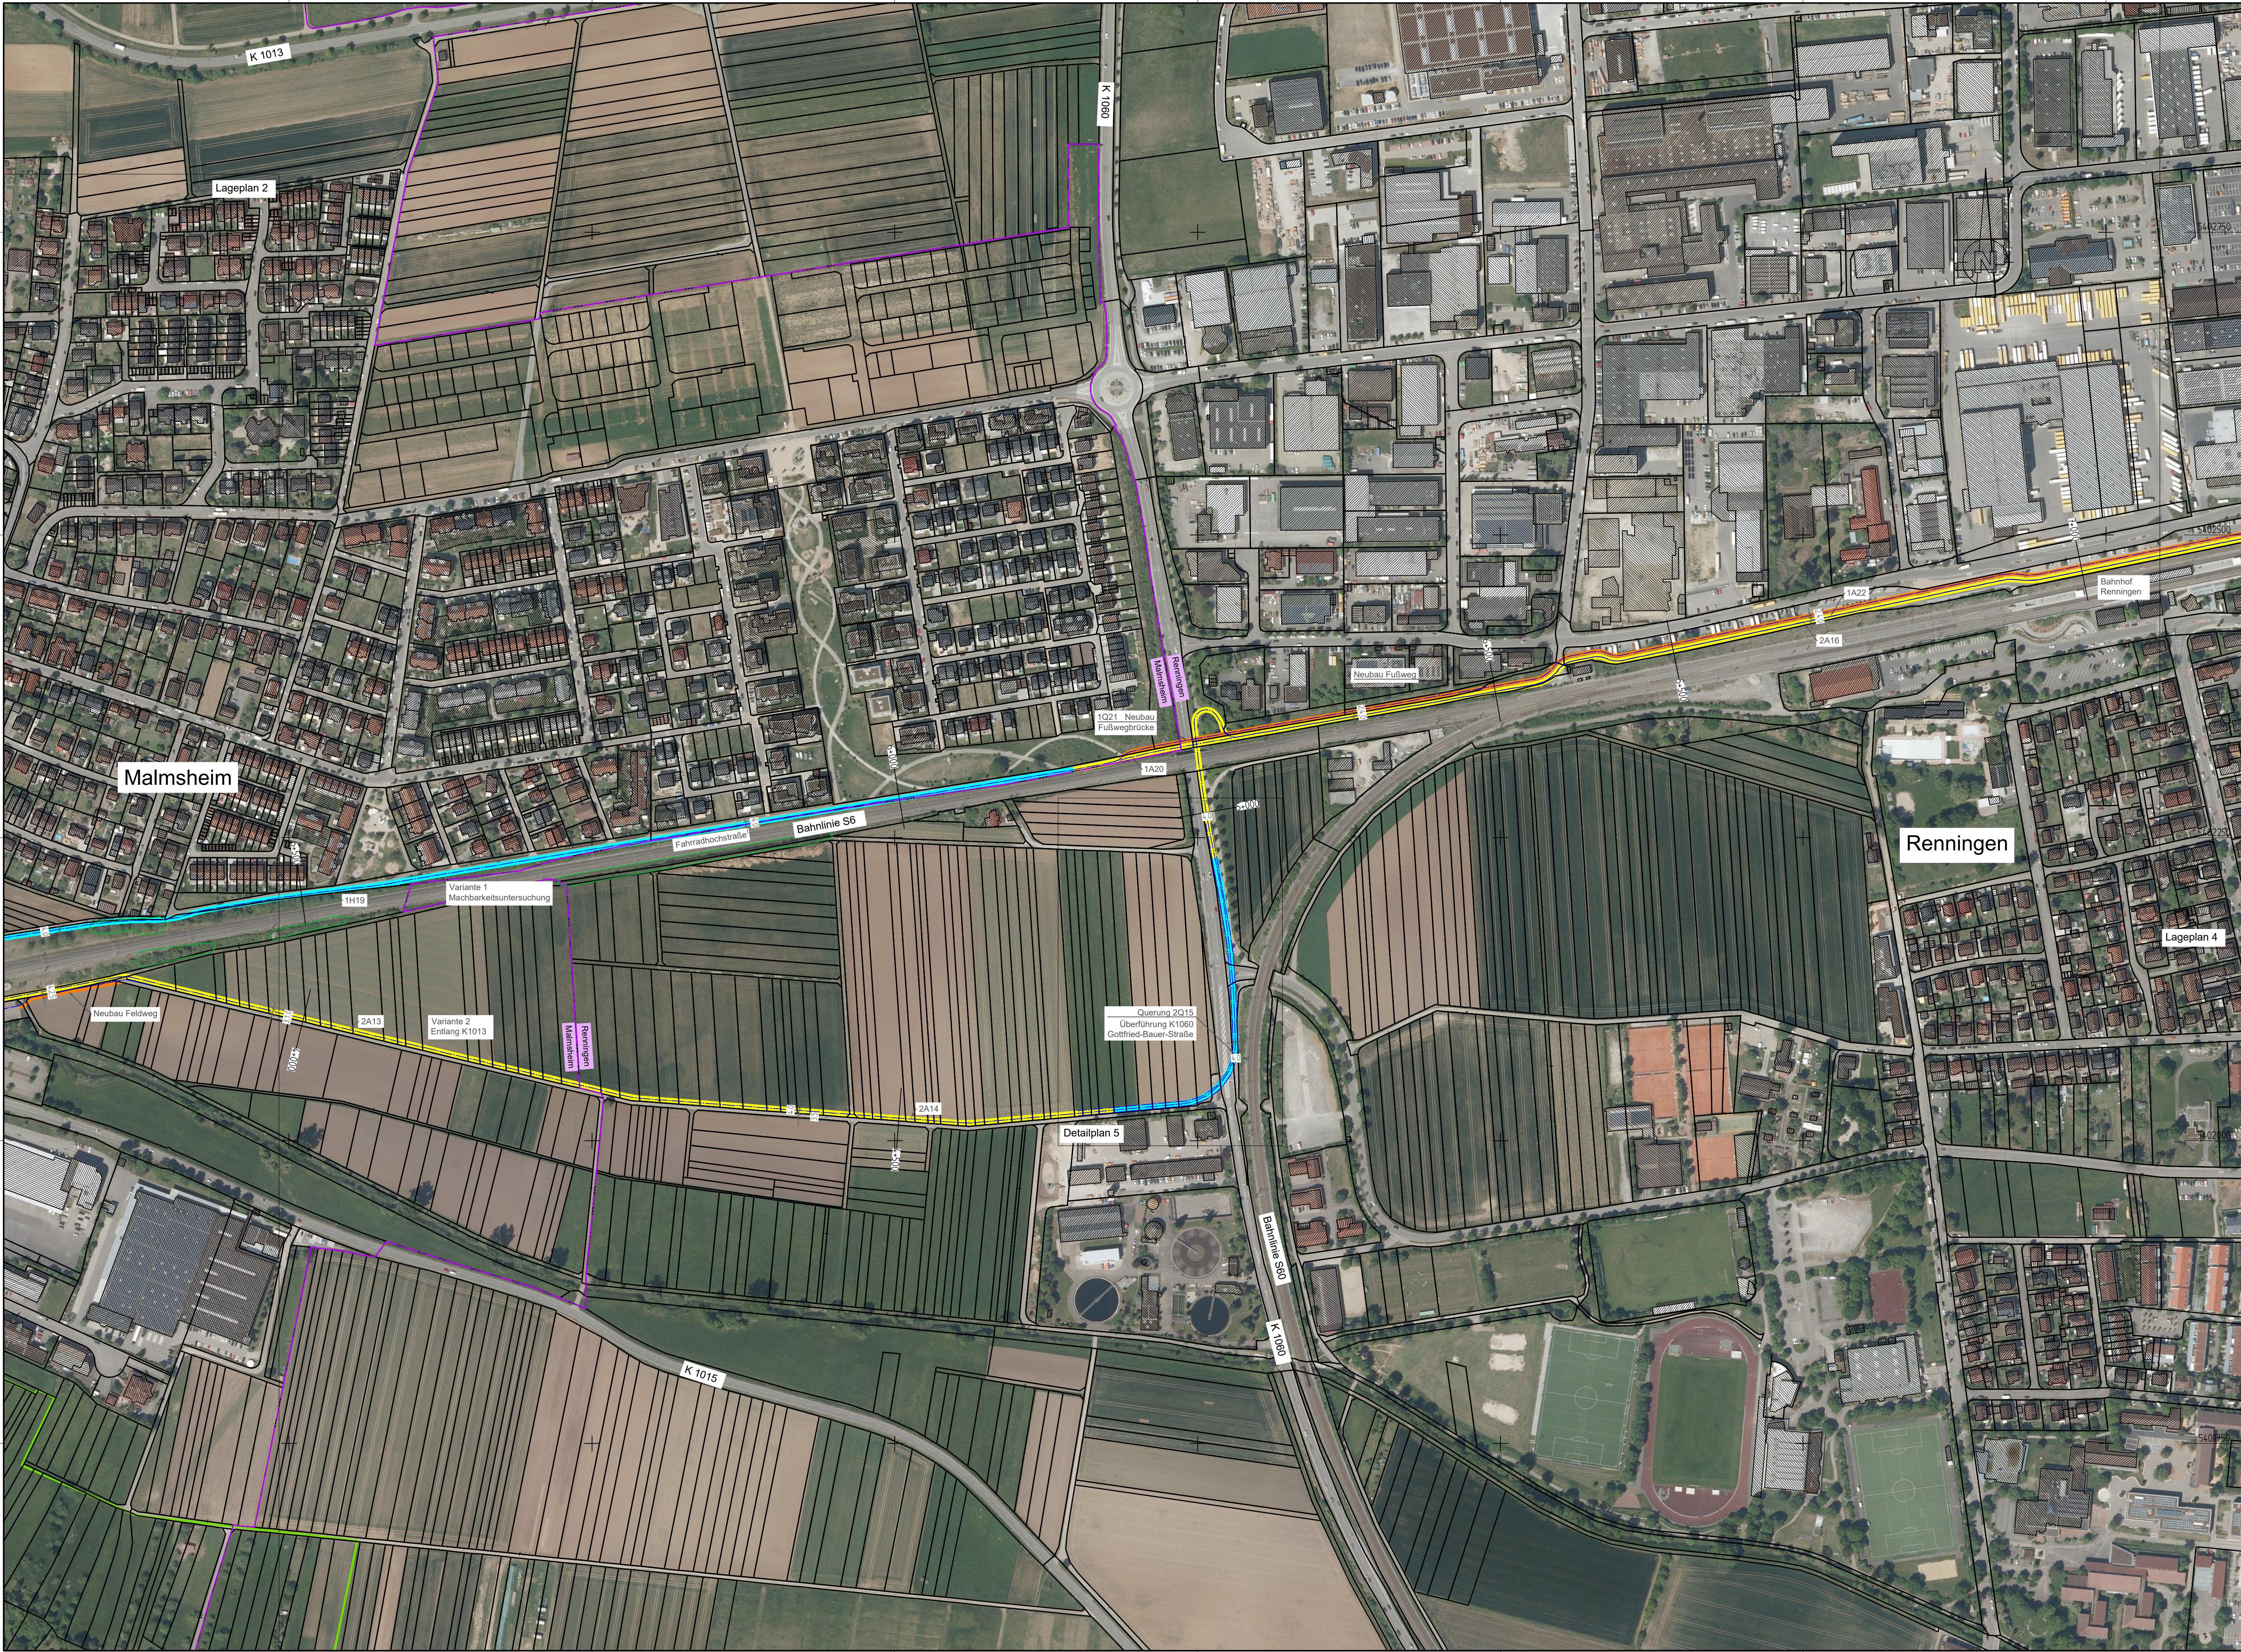

Zeichenerklärung

Typ Radschnellverbindung

- A** selbstständig geführt, getrennte Führung Fußgänger, Zweirichtungsverkehr
 - B** selbstständig geführt, gemeinsame Führung Fußgänger, Zweirichtungsverkehr
 - C** selbstständig geführt, landwirtschaftliche Wege
 - D** an Hauptverkehrsstraßen, getrennte Führung, Zweirichtungsverkehr
 - E** an Hauptverkehrsstraßen, Schutzstreifen
 - F** auf Nebenstraßen, Fahrradstraßen
 - H** selbstständig geführt, getrennte Führung Fußgänger, Fahrradhochstraßen
- Variante
— lfd. Nummer
— Typ RSV

Sonstige Baumaßnahmen

- Neubau Parallelwege

Schutzgebiete

- Biotope
- Naturschutzgebiete
- Landschaftsschutzgebiete
- Naturdenkmal

Sonstiges

- Gemarkungsgrenze

Lageplan 3: Malsheim/Renningen

IBS INGENIEURBÜRO SCHÄDEL GMBH	71263 Weil der Stadt, Calwer Gasse 4-10 Tel. 07033 / 5268 - 68 Fax - 88 E-Mail: weil@schadel.net		Datum	Name
	73061 Ebersbach, Gustav-Seebich-Str. 1 Tel. 07163 / 16594 - 0 Fax - 20 E-Mail: ebersbach@schadel.net	bearbeitet	06/22	Pi
		gezeichnet	06/22	KC
		geprüft	13.06.22	

LANDKREIS BÖBLINGEN	Landratsamt Böblingen Regionalentwicklung Bereich Radverkehr		Datum	Name
		geprüft		

Nr.	Art der Änderung	Datum	Name
a			
b			
c			

Anfangsstation	von Netzknoten	nach Netzknoten	Station
Endstation			

Lagesystem:	GK ☐	UTM ☒	Stand Kataster:	08/2021
Höhensystem:	NN ☐	NHN ☐	DHHN2016 ☒	Bestandsvermessung:

VORUNTERSUCHUNG

Landratsamt Böblingen		Unterlage: 5
Straße: K1013 / K1060		Blatt-Nr.: 3
Ort: Weil der Stadt - Renningen - Leonberg		Lageplan
PROJIS-Nr.:		
PSP-Element:		Maßstab: 1:2500

Radschnellverbindung Weil der Stadt - Renningen - Leonberg

Genehmigt: Böblingen, Landratsamt Böblingen Regionalentwicklung	Gesehen:
.....	



Zeichenerklärung

Typ Radschnellverbindung

A	selbstständig geführt, getrennte Führung Fußgänger, Zweirichtungsverkehr
B	selbstständig geführt, gemeinsame Führung Fußgänger, Zweirichtungsverkehr
C	selbstständig geführt, landwirtschaftliche Wege
D	an Hauptverkehrsstraßen, getrennte Führung, Zweirichtungsverkehr
E	an Hauptverkehrsstraßen, Schutzstreifen
F	auf Nebenstraßen, Fahrradstraßen
H	selbstständig geführt, getrennte Führung Fußgänger, Fahrradhochstraßen

— Variante
— lfd. Nummer
— Typ RSV

Sonstige Baumaßnahmen

Neubau Parallelwege

Schutzgebiete

	Biotope
	Naturschutzgebiete
	Landschaftsschutzgebiete
	Naturdenkmal

Sonstiges

Gemarkungsgrenze

Lageplan 4: Renningen

IBS
INGENIEURBÜRO
SCHÄDEL GMBH

71263 Weil der Stadt, Calwer Gasse 4-10
Tel. 07033 / 5268 - 68 Fax - 88
E-Mail: weil@schaedel.net

73061 Ebersbach, Gustav-Seebich-Str. 1
Tel. 07163 / 16594 - 0 Fax - 20
E-Mail: ebersbach@schaedel.net

	Datum	Name
bearbeitet	06/22	Pi
gezeichnet	06/22	KC
geprüft	13.06.22	

LANDKREIS BÖBLINGEN

Landratsamt Böblingen
Regionalentwicklung
Bereich Radverkehr

geprüft Datum | Name |

Nr.	Art der Änderung	Datum	Name
a			
b			
c			

Anfangsstation	von Netzknoten	nach Netzknoten	Station
Endstation			

Lagesystem: GK ☐ UTM ☒

Höhensystem: NN ☐ NHN ☐ DHHN2016 ☒

Stand Kataster: 08/2021

Bestandsvermessung:

VORUNTERSUCHUNG

Landratsamt Böblingen

Straße: K1013 / K1060

Ort: Weil der Stadt - Renningen - Leonberg

PROJIS-Nr.:

PSP-Element:

Unterlage: **5**

Blatt-Nr.: **4**

Lageplan

Maßstab: **1:2500**

Radschnellverbindung
Weil der Stadt - Renningen - Leonberg

Genehmigt:
Böblingen,
Landratsamt Böblingen
Regionalentwicklung

Gesehen:

AKLagePlot Infravision Build 60 0:\Weil_der_Stadt\Radschnellverbindung\WDS - Leonberg_521340\08_Infra_Radschnellweg\ M 1:2500 19.05.2022 15:28

32496064.392
5404639.046

32496500

32496500

32496750

32497000

32497250

32497500

32497750

32497914.392
5404639.046

5404500

5404250

5404000

5403750

5403500

32496064.392
5403279.046

32496500

32496500

32496750

32497000

32497250

32497500

32497750

32497914.392
5403279.046



Zeichenerklärung

Typ Radschnellverbindung

- A** selbstständig geführt, getrennte Führung Fußgänger, Zweirichtungsverkehr
- B** selbstständig geführt, gemeinsame Führung Fußgänger, Zweirichtungsverkehr
- C** selbstständig geführt, landwirtschaftliche Wege
- D** an Hauptverkehrsstraßen, getrennte Führung, Zweirichtungsverkehr
- E** an Hauptverkehrsstraßen, Schutzstreifen
- F** auf Nebenstraßen, Fahrradstraßen
- H** selbstständig geführt, getrennte Führung Fußgänger, Fahrradhochstraßen

- Variante
- lfd. Nummer
- Typ RSV

Sonstige Baumaßnahmen

- Neubau Parallelwege

Schutzgebiete

- Biotope
- Naturschutzgebiete
- Landschaftsschutzgebiete
- Naturdenkmal

Sonstiges

- Gemarkungsgrenze

Lageplan 5: Renningen/Silberberg

IBS INGENIEURBÜRO SCHÄDEL GMBH	71263 Weil der Stadt, Calwer Gasse 4-10 Tel. 07033 / 5268 - 68 Fax - 88 E-Mail: weil@schadel.net			Datum	Name
	73061 Ebersbach, Gustav-Seebich-Str. 1 Tel. 07163 / 16594 - 0 Fax - 20 E-Mail: ebersbach@schadel.net			bearbeitet	Pi
				gezeichnet	KC
				geprüft	13.06.22

LANDKREIS BÖBLINGEN	Landratsamt Böblingen Regionalentwicklung Bereich Radverkehr			Datum	Name
				geprüft	

Nr.	Art der Änderung	Datum	Name
a			
b			
c			


Anfangsstation	von Netzknoten	nach Netzknoten	Station
Endstation			

Lagesystem:	GK ☐	UTM ☒	Stand Kataster:	08/2021
Höhensystem:	NN ☐	NHN ☐	DHHN2016 ☒	Bestandsvermessung:

VORUNTERSUCHUNG

Landratsamt Böblingen		Unterlage: 5
Straße: K1013 / K1060		Blatt-Nr.: 5
Ort: Weil der Stadt - Renningen - Leonberg		Lageplan
PROJIS-Nr.:		
PSP-Element:		Maßstab: 1:2500

Radschnellverbindung Weil der Stadt - Renningen - Leonberg	
Genehmigt: Böblingen, Landratsamt Böblingen Regionalentwicklung	Gesehen:
.....	

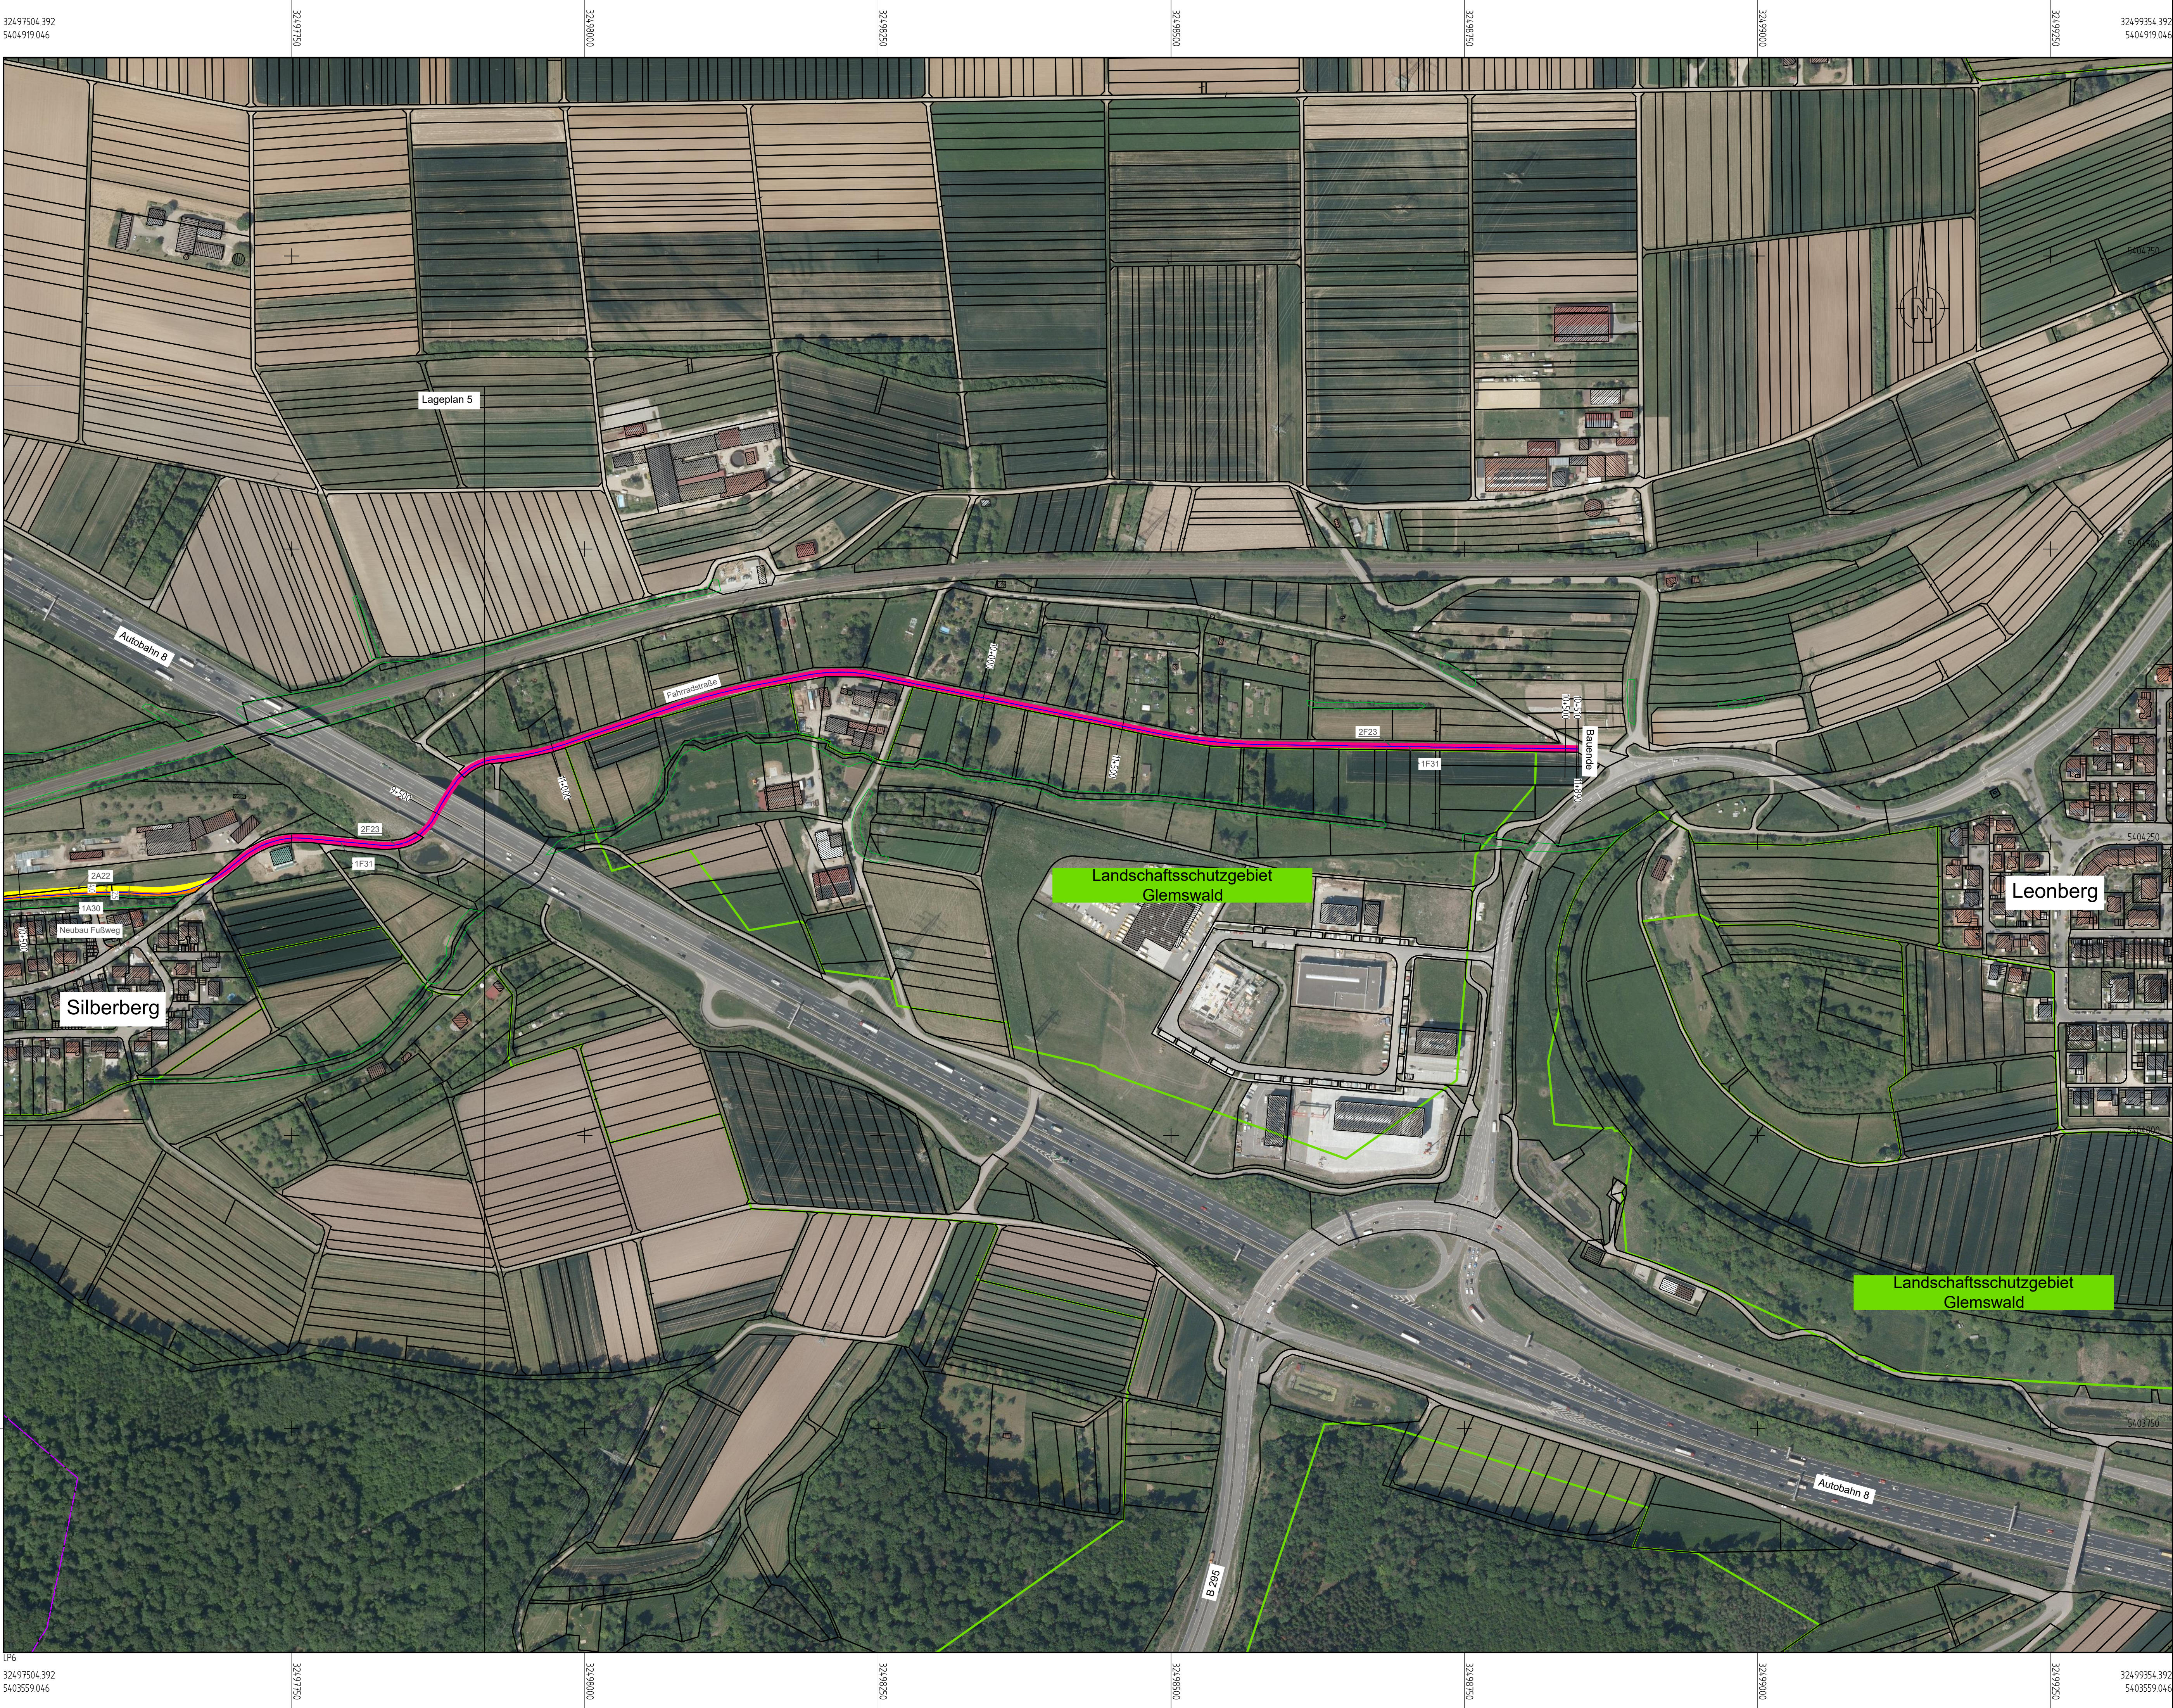

Zeichenerklärung

Typ Radschnellverbindung

A	selbstständig geführt, getrennte Führung Fußgänger, Zweirichtungsverkehr
B	selbstständig geführt, gemeinsame Führung Fußgänger, Zweirichtungsverkehr
C	selbstständig geführt, landwirtschaftliche Wege
D	an Hauptverkehrsstraßen, getrennte Führung, Zweirichtungsverkehr
E	an Hauptverkehrsstraßen, Schutzstreifen
F	auf Nebenstraßen, Fahrradstraßen
H	selbstständig geführt, getrennte Führung Fußgänger, Fahrradhochstraßen

— Variante
— lfd. Nummer
— Typ RSV

Sonstige Baumaßnahmen

Neubau Parallelwege

Schutzgebiete

Biotope
Naturschutzgebiete
Landschaftsschutzgebiete
Naturdenkmal

Sonstiges

Gemarkungsgrenze

Lageplan 6: Silberberg/Leonberg

IBS
INGENIEURBÜRO
SCHÄDEL GMBH

71263 Weil der Stadt, Calwer Gasse 4-10
Tel. 07033 / 5268 - 68 Fax - 88
E-Mail: weil@schadel.net

73061 Ebersbach, Gustav-Seebich-Str. 1
Tel. 07163 / 16594 - 0 Fax - 20
E-Mail: ebersbach@schadel.net

bearbeitet	06/22	PI
gezeichnet	06/22	KC
geprüft	13.06.22	

LANDKREIS
BÖBLINGEN

Landratsamt Böblingen
Regionalentwicklung
Bereich Radverkehr

geprüft	Datum	Name

Nr.	Art der Änderung	Datum	Name
a			
b			
c			

Anfangsstation	von Netzknoten	nach Netzknoten	Station
Endstation			

Lagesystem: GK ☐ UTM ☒

Höhensystem: NN ☐ NHN ☐ DHHN2016 ☒

Stand Kataster: 08/2021

Bestandsvermessung:

VORUNTERSUCHUNG

Landratsamt Böblingen

Straße: K1013 / K1060

Ort: Weil der Stadt - Renningen - Leonberg

PROJIS-Nr.:

PSP-Element:

Unterlage: **5**

Blatt-Nr.: **6**

Lageplan


Maßstab: **1:2500**

Radschnellverbindung
Weil der Stadt - Renningen - Leonberg

Genehmigt: Böblingen, Landratsamt Böblingen Regionalentwicklung	Gesehen:
.....	


Variante 1


Machbarkeitsuntersuchung, Abschnitt Weil der Stadt - Renningen
Abschnittslänge ca. 7,0 km / Höhendifferenz ca. 91 m

 

Variante 2


K1013, Abschnitt Weil der Stadt - Renningen
Abschnittslänge ca. 5,85 km / Höhendifferenz ca. 90 m

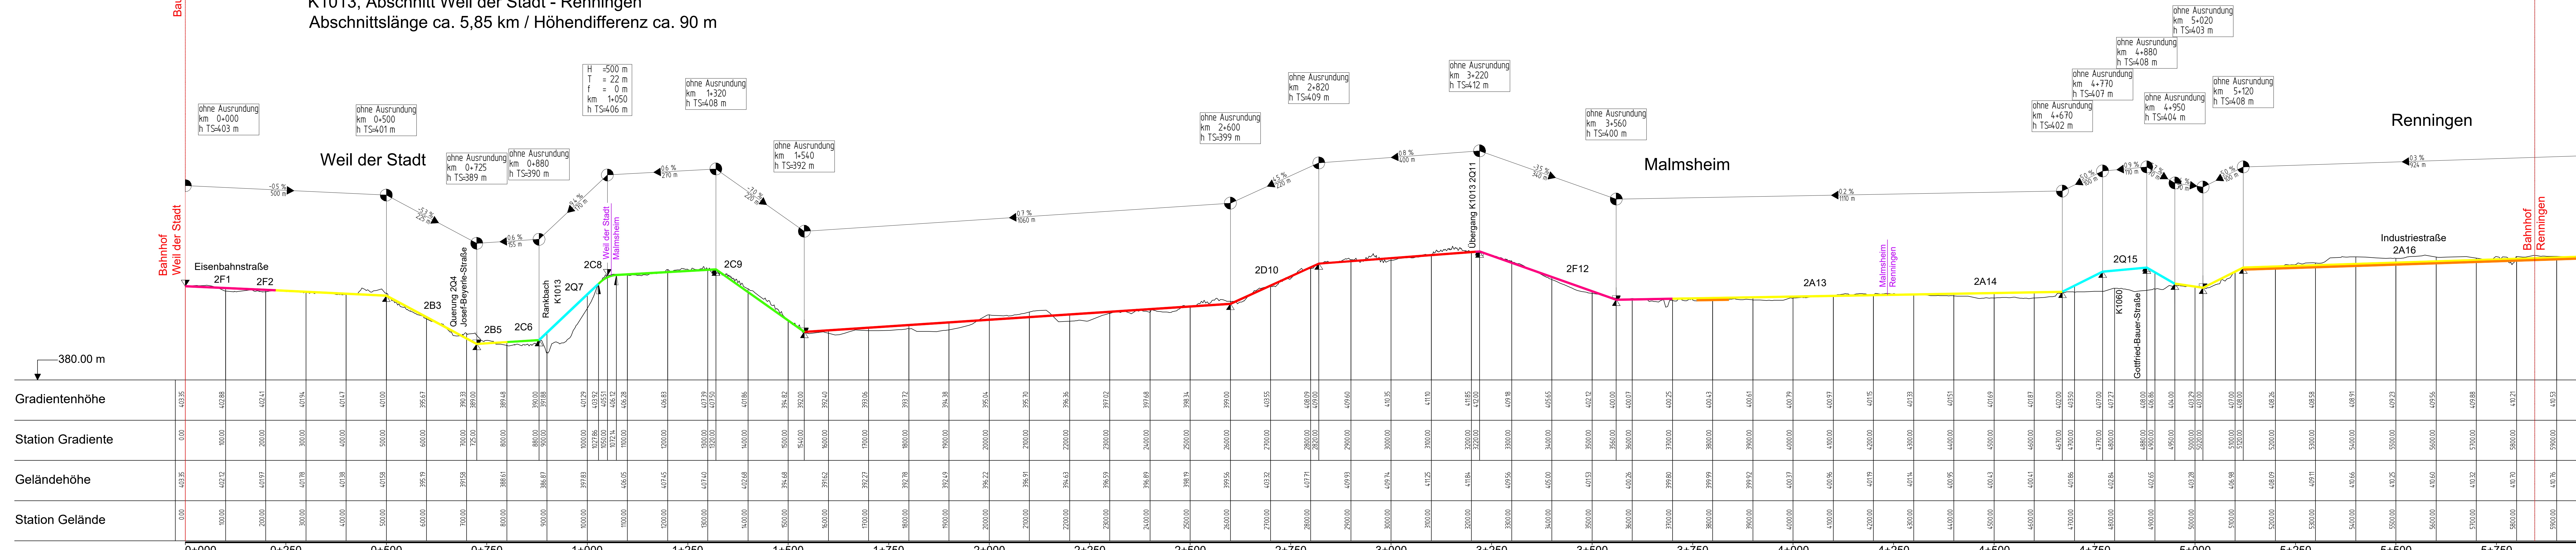

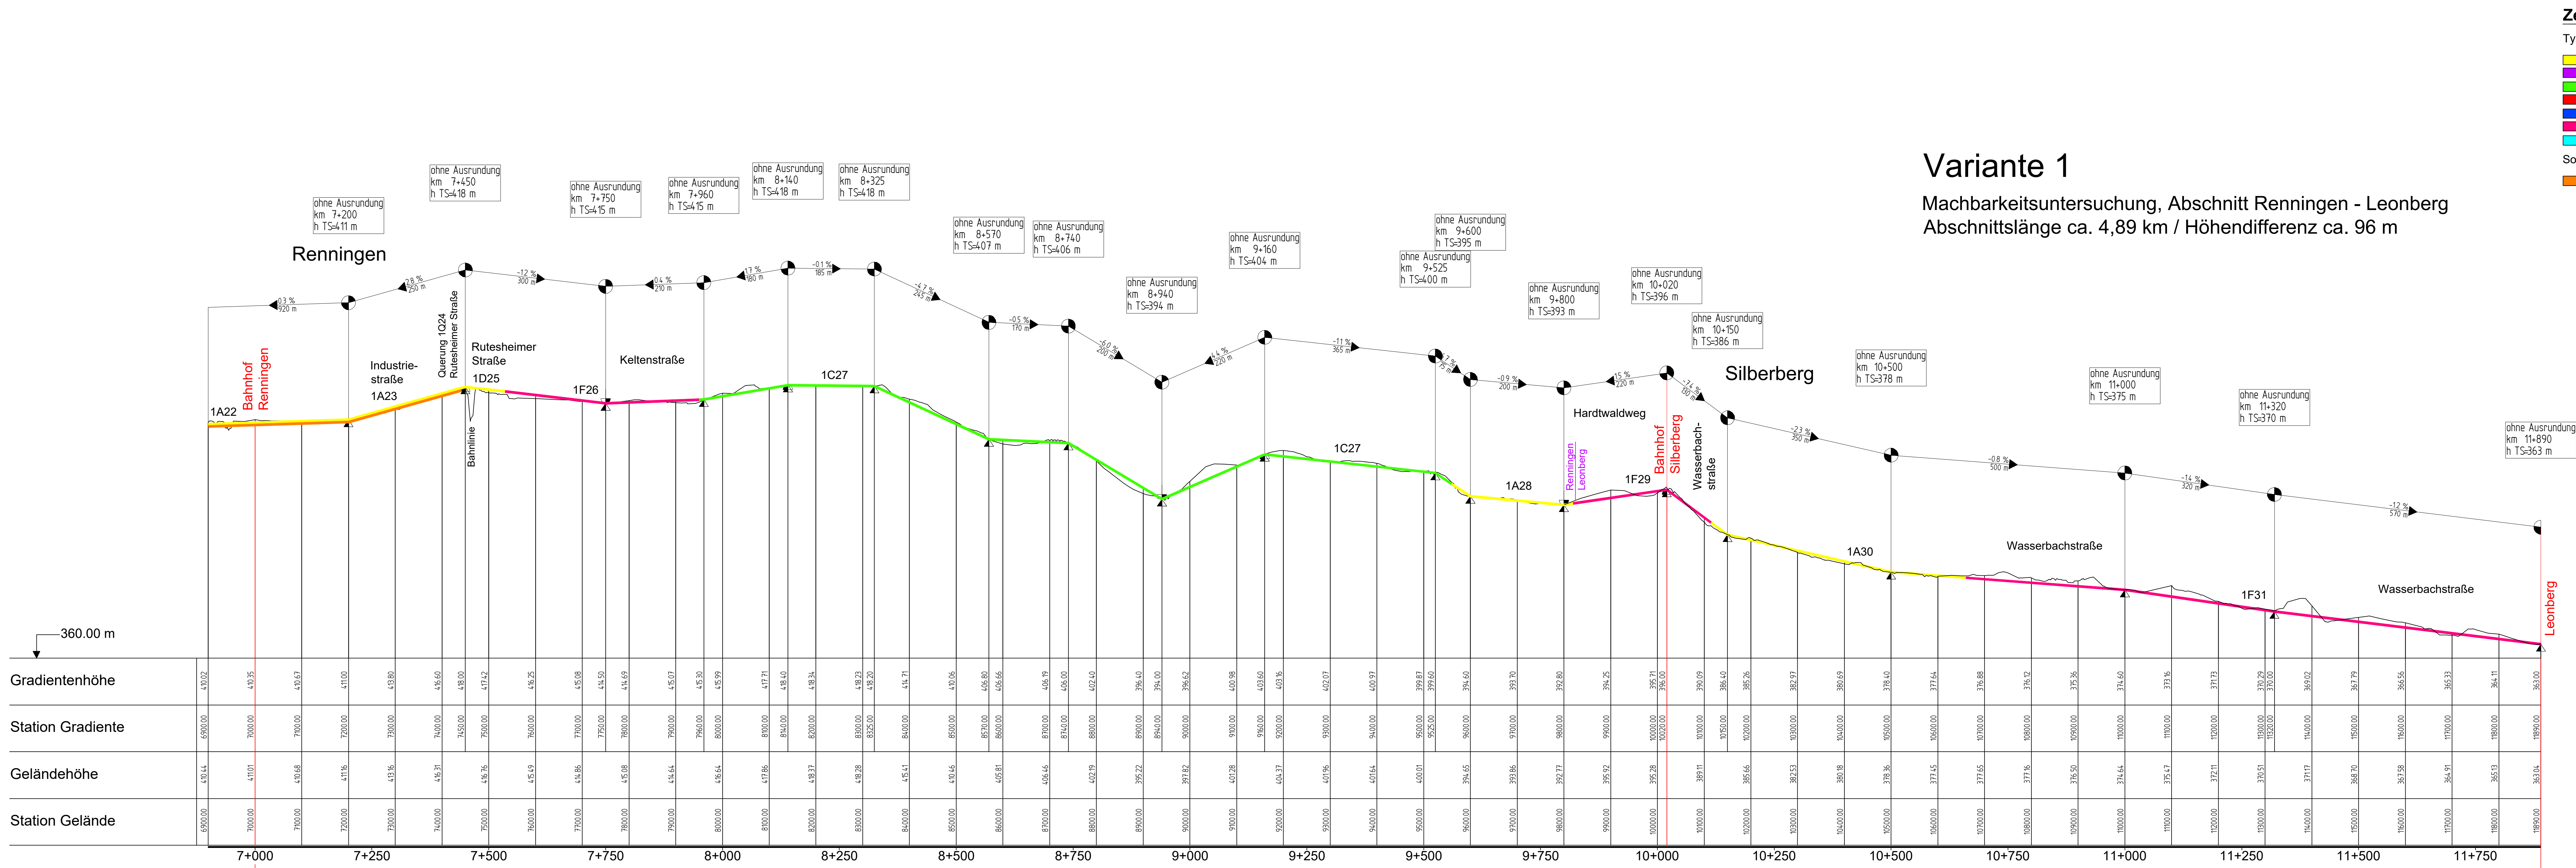

Zeichn.
Typ Ra

- A
- B
- C
- YZ
- ZA
- ZB
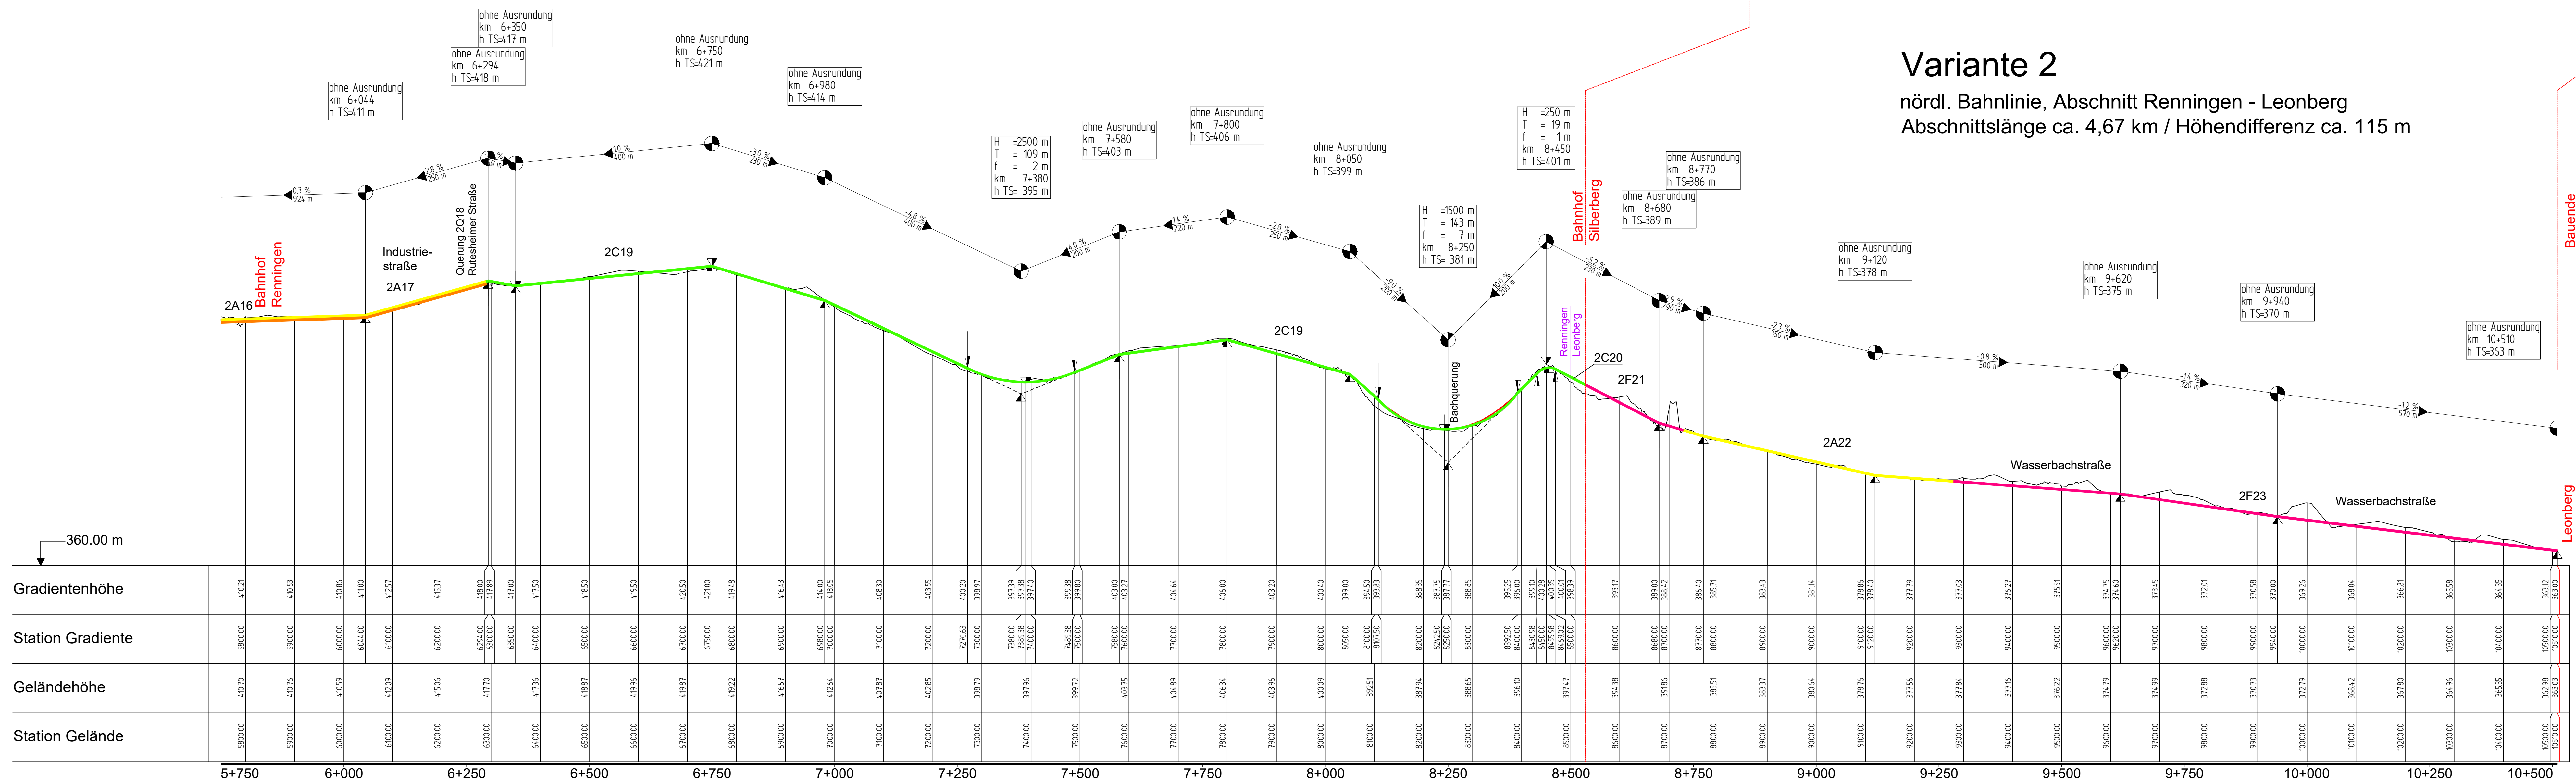

Höhen

INGEN SCHÄL

LANDKREIS BÖBLINGEN

Nr.
a
b
c

Anfangs
Endstation

Lageplan
Höhenplan

Land:
Strasse:
Ort:
PROJEKT:
PSP-Plan

Gemarkung:
Böblingen:
Landkreis:
Region: