


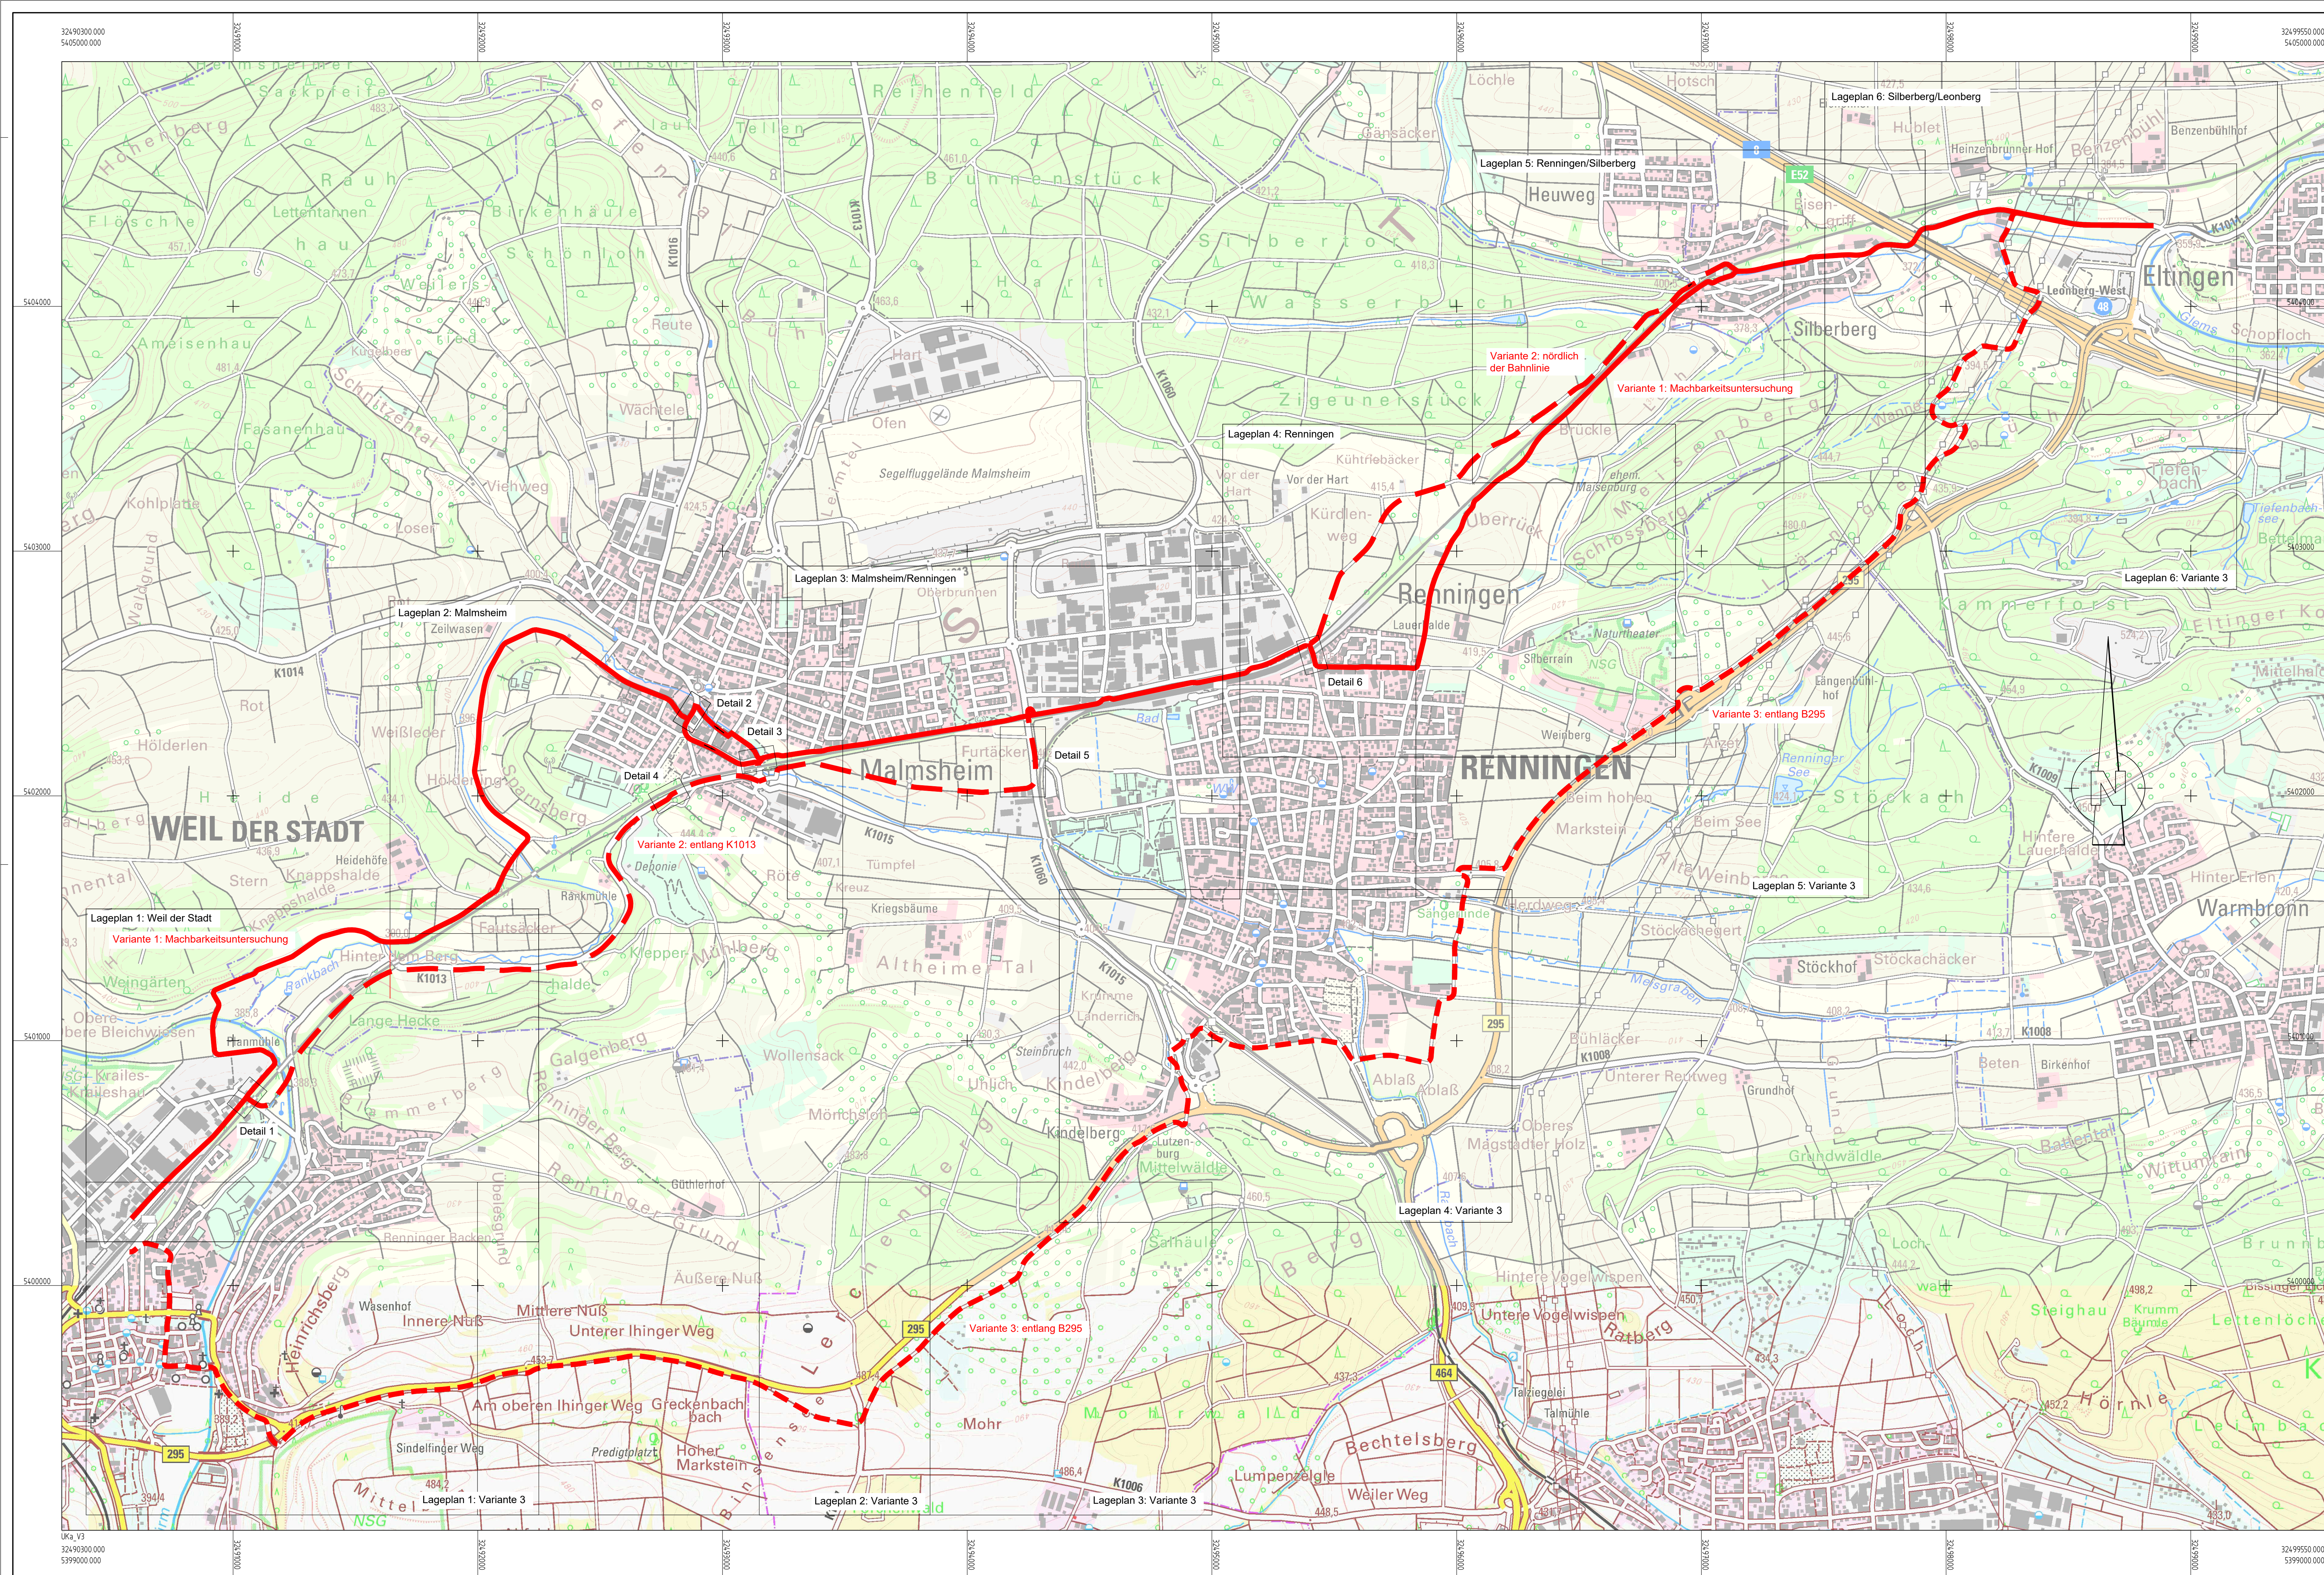

Zeichenerklärung

Radschnellverbindung

Variante 1: Machbarkeitsuntersuchung

Variante 2: entlang K1013 / nördlich der Bahnlinie

Variante 3: entlang B295

IBS INGENIEURBÜRO SCHÄDEL GMBH	71263 Weil der Stadt, Calwer Gasse 4-10 Tel. 07153 / 5268 - 68 Fax - 68 E-Mail: weil@schadel.net			Datum	Name
	73061 Ebersbach, Gustav-Seebach-Str.1 Tel. 07163 / 15584 - 0 Fax - 39 E-Mail: ebersbach@schadel.net			bearbeitet	11/22 PI
				gezeichnet	11/22 KC
				geprüft	18.11.22


	Landratsamt Böblingen Regionalentwicklung Bereich Radverkehr			Datum	Name
				geprüft	

Nr.	Art der Änderung	Datum	Name
a	Variante 3 ergänzt	18.11.22	PI
b			
c			

		von Netzknoten				nach Netzknoten				Station			
Anfangsstation													
Endstation													
Lagesystem:	GK	☐	UTM	☒					Stand Kataster:	08/2021			
Höhensystem:	NN	☐	NHN	☐	DHHN2016	☒			Bestandsvermessung:				

VORUNTERSUCHUNG

Landratsamt Böblingen		Unterlage: 3
Straße: K1013 / K1060		Blatt-Nr.: 1
Ort: Weil der Stadt - Renningen - Leonberg		Übersichtslageplan
PROJUS-Nr.:		
PSP-Element:		
Maßstab: 1:10000		
Radschnellverbindung Weil der Stadt - Renningen - Leonberg		
Genehmigt: Böblingen, Landratsamt Böblingen Regionalentwicklung		Gesehen:
.....		

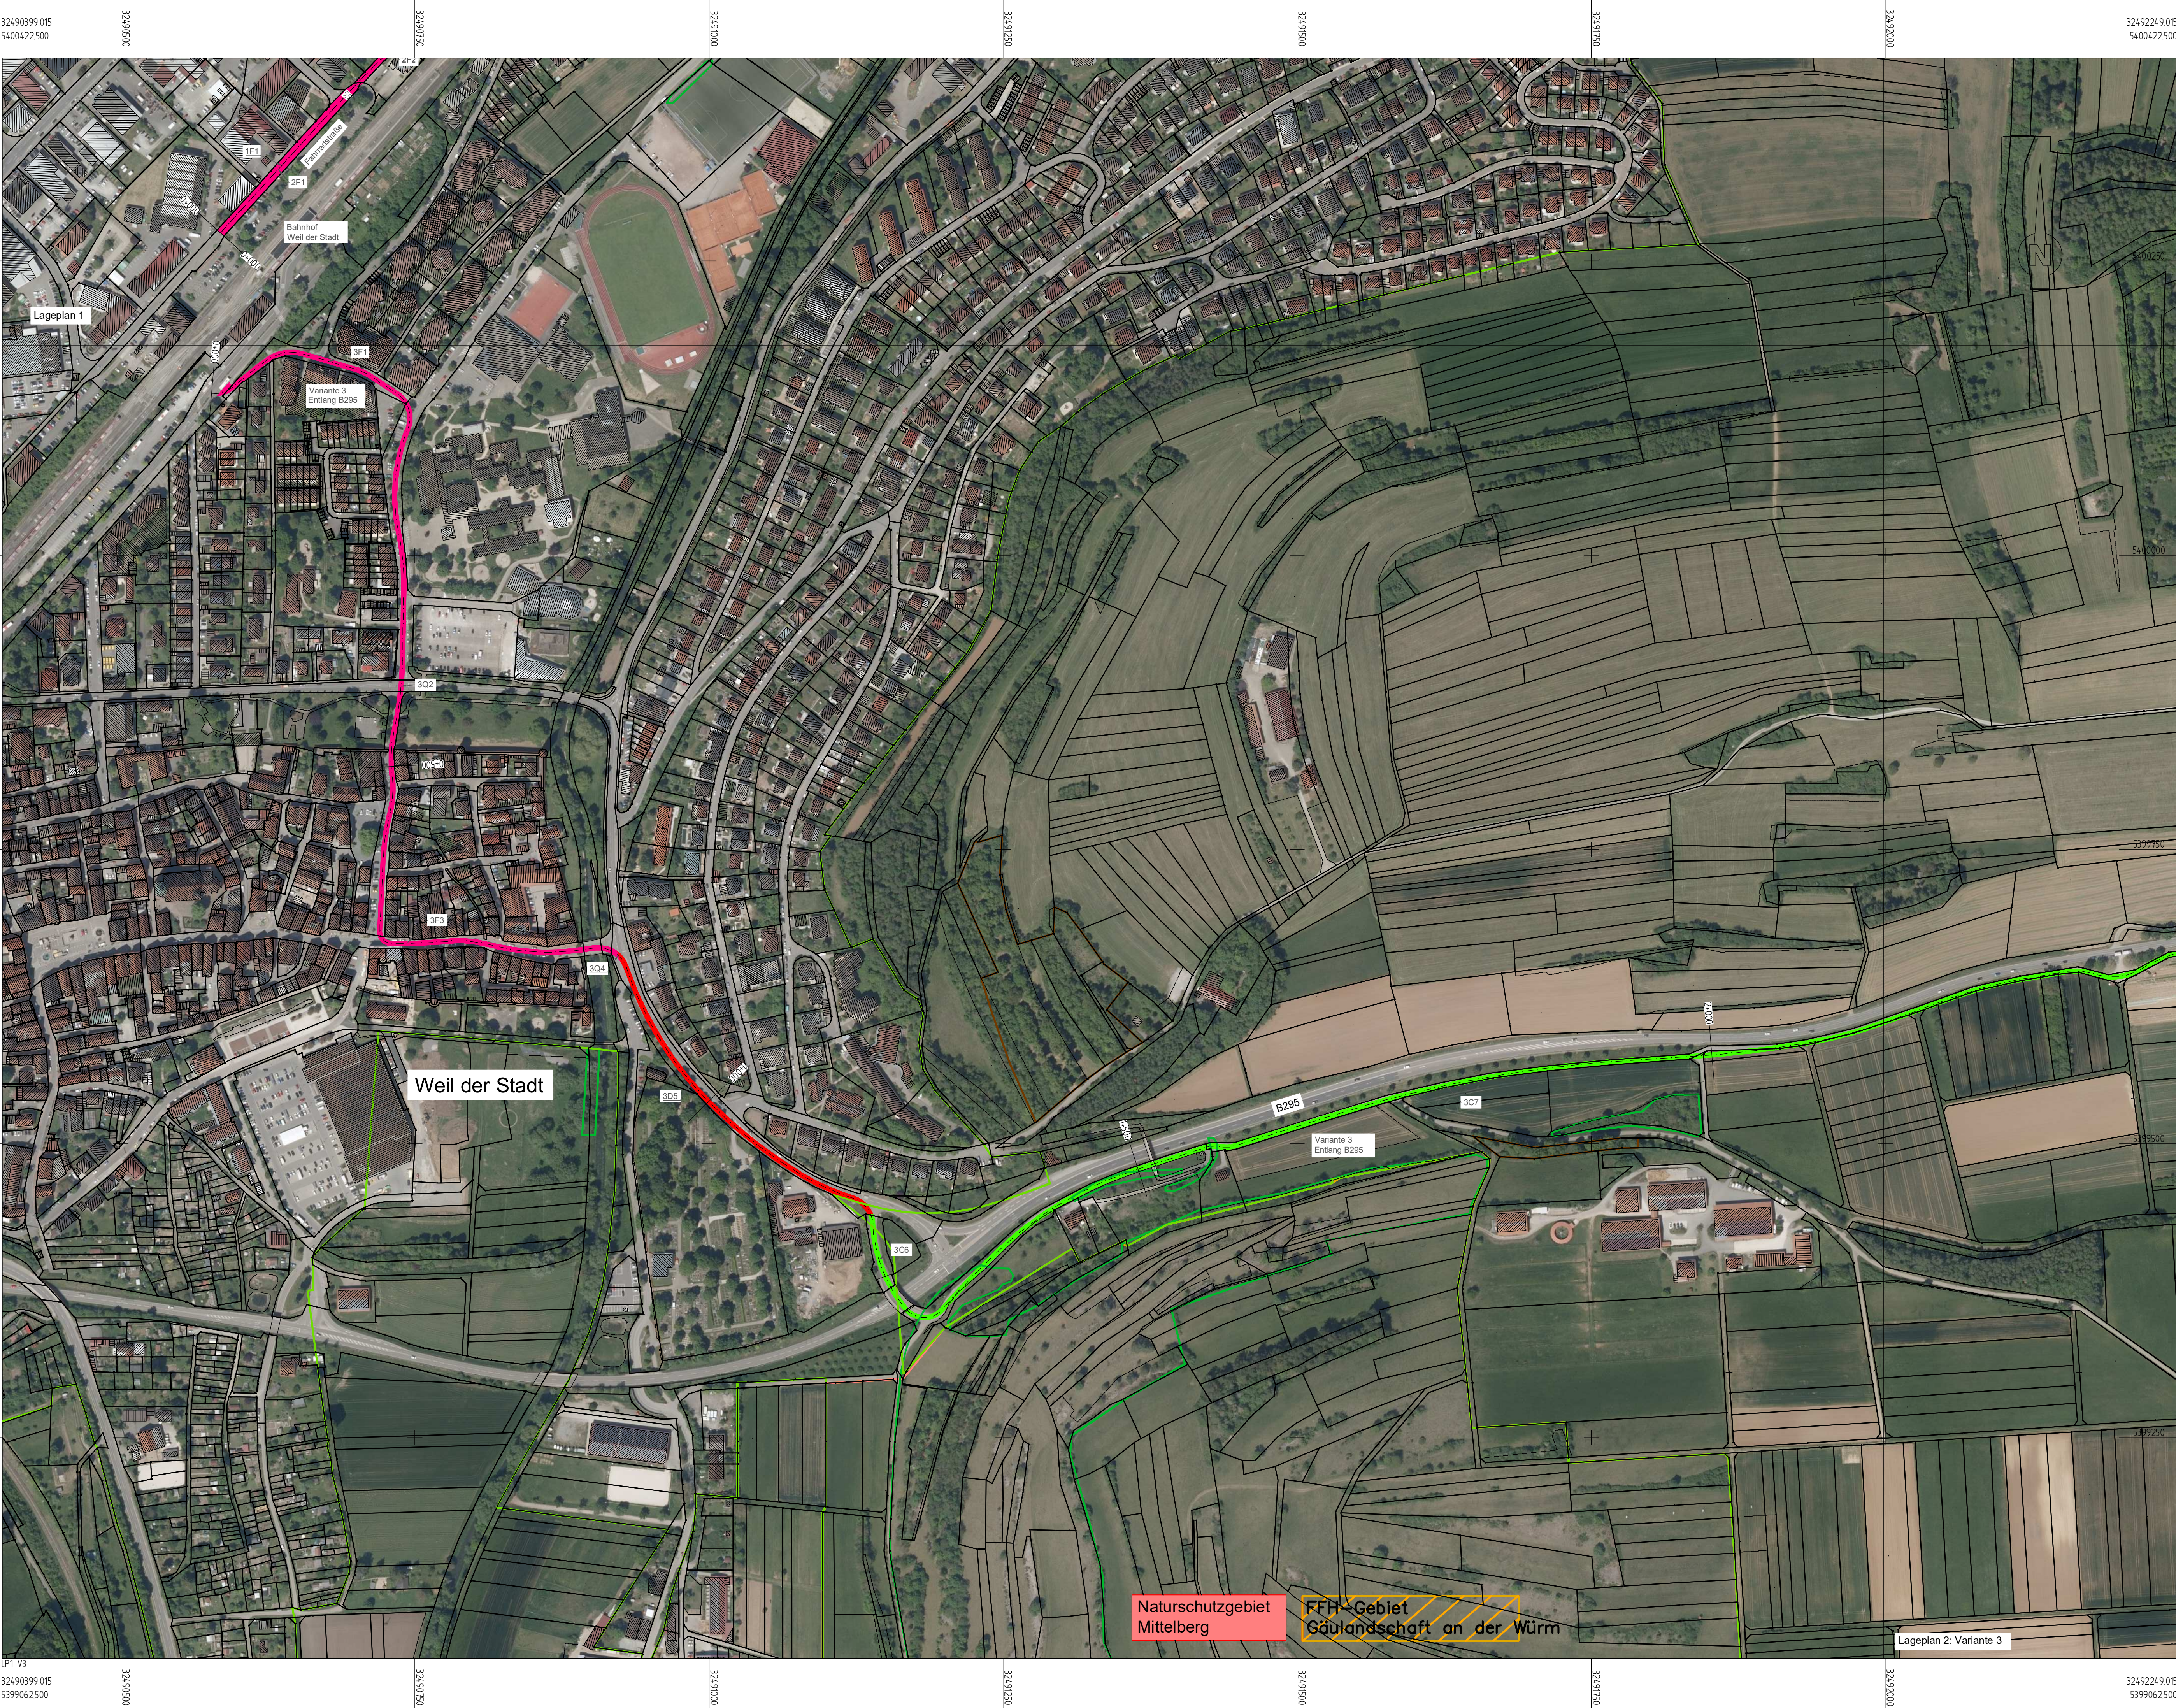

Zeichenerklärung

Typ Radschnellverbindung

- A** selbstständig geführt, getrennte Führung Fußgänger, Zweirichtungsverkehr
- B** selbstständig geführt, gemeinsame Führung Fußgänger, Zweirichtungsverkehr
- C** selbstständig geführt, landwirtschaftliche Wege
- D** an Hauptverkehrsstraßen, getrennte Führung, Zweirichtungsverkehr
- E** an Hauptverkehrsstraßen, Schutzstreifen
- F** auf Nebenstraßen, Fahrradstraßen
- H** selbstständig geführt, getrennte Führung Fußgänger, Fahrradhochstraßen

— Variante
— lfd. Nummer
— Typ RSV

Sonstige Baumaßnahmen

- Neubau Parallelwege

Schutzgebiete

- Biotope
- Naturschutzgebiete
- Landschaftsschutzgebiete
- Naturdenkmal

Sonstiges

- Gemarkungsgrenze

Lageplan 1: Variante 3

IBS
INGENIEURBÜRO
SCHÄDEL GMBH

71263 Weil der Stadt, Calwer Gasse 4-10
Tel. 07033 / 5268 - 68 Fax - 88
E-Mail: weil@schadel.net

73061 Ebersbach, Gustav-Seebich-Str.1
Tel. 07163 / 16594 - 0 Fax - 20
E-Mail: ebersbach@schadel.net

	Datum	Name
bearbeitet	11/22	PI
gezeichnet	11/22	KC
geprüft	18.11.22	

LANDKREIS
BÖBLINGEN

Landratsamt Böblingen
Regionalentwicklung
Bereich Radverkehr

	Datum	Name
geprüft		

Nr.	Art der Änderung	Datum	Name
a			
b			
c			

Anfangsstation	Endstation	von Netzknoten	nach Netzknoten	Station

Lagesystem: ☐ OK ☒ UTM

Höhensystem: ☐ NN ☐ NHN ☒ DHHN2016

Stand Kataster: 08/2021

Besandsvermessung:

Landratsamt Böblingen

Straße: K1013 / K1060

Ort: Weil der Stadt - Renningen - Leonberg

PROJIS-Nr.:

PSP-Element:

Unterlage: **5.3**

Blatt-Nr.: **1**

Lageplan
Variante 3

Maßstab: **1:2500**

Radschnellverbindung
Weil der Stadt - Renningen - Leonberg

Genehmigt:

Böblingen,
Landratsamt Böblingen
Regionalentwicklung

.....

Gesehen:

.....

32492000.000
5400422500

32492750

32492500

32492750

32493000

32492750

32493500

32492750

32493850.000
5400422500

Zeichenerklärung

Typ Radschnellverbindung

- A** selbstständig geführt, getrennte Führung Fußgänger, Zweirichtungsverkehr
- B** selbstständig geführt, gemeinsame Führung Fußgänger, Zweirichtungsverkehr
- C** selbstständig geführt, landwirtschaftliche Wege
- D** an Hauptverkehrsstraßen, getrennte Führung, Zweirichtungsverkehr
- E** an Hauptverkehrsstraßen, Schutzstreifen
- F** auf Nebenstraßen, Fahrradstraßen
- H** selbstständig geführt, getrennte Führung Fußgänger, Fahrradhochstraßen

- Variante
- lfd. Nummer
- Typ RSV

Sonstige Baumaßnahmen

- Neubau Parallelwege

Schutzgebiete

- Biotope
- Naturschutzgebiete
- Landschaftsschutzgebiete
- Naturdenkmal

Sonstiges

- Gemarkungsgrenze



Lageplan 2: Variante 3

IBS INGENIEURBÜRO SCHÄDEL GMBH 71263 Weil der Stadt, Calver Gasse 4-10 Tel. 07033 / 5268 - 68 Fax - 88 E-Mail: weil@schaedel.net 73061 Ebersbach, Gustav-Seebich-Str. 1 Tel. 07163 / 16594 - 0 Fax - 20 E-Mail: ebersbach@schaedel.net	bearbeitet	11/22	Pi
	gezeichnet	11/22	KC
	geprüft	18.11.22	

LANDKREIS BÖBLINGEN Landratsamt Böblingen Regionalentwicklung Bereich Radverkehr	geprüft	Datum	Name

Nr.	Art der Änderung	Datum	Name
a			
b			
c			

Anfangsstation	Endstation	von Netzknoten	nach Netzknoten	Station

Lagesystem:	GK ☐	UTM ☒	Stand Kataster:	08/2021
Höhensystem:	NN ☐	NHN ☐	DHHN2016 ☒	Bestandsvermessung:

VORUNTERSUCHUNG

Landratsamt Böblingen	Unterlage: 5.3
Straße: K1013 / K1060	Blatt-Nr.: 2
Ort: Weil der Stadt - Renningen - Leonberg	Lageplan Variante 3
PROJIS-Nr.:	Maßstab: 1:2500
PSP-Element:	

Radschnellverbindung Weil der Stadt - Renningen - Leonberg

Genehmigt: Böblingen, Landratsamt Böblingen Regionalentwicklung	Gesehen:

IP2_V3
32492000.000
5399062500

32492750

32492500

32492750


32493000

32492750

32493500

32492750

32493850.000
5399062500

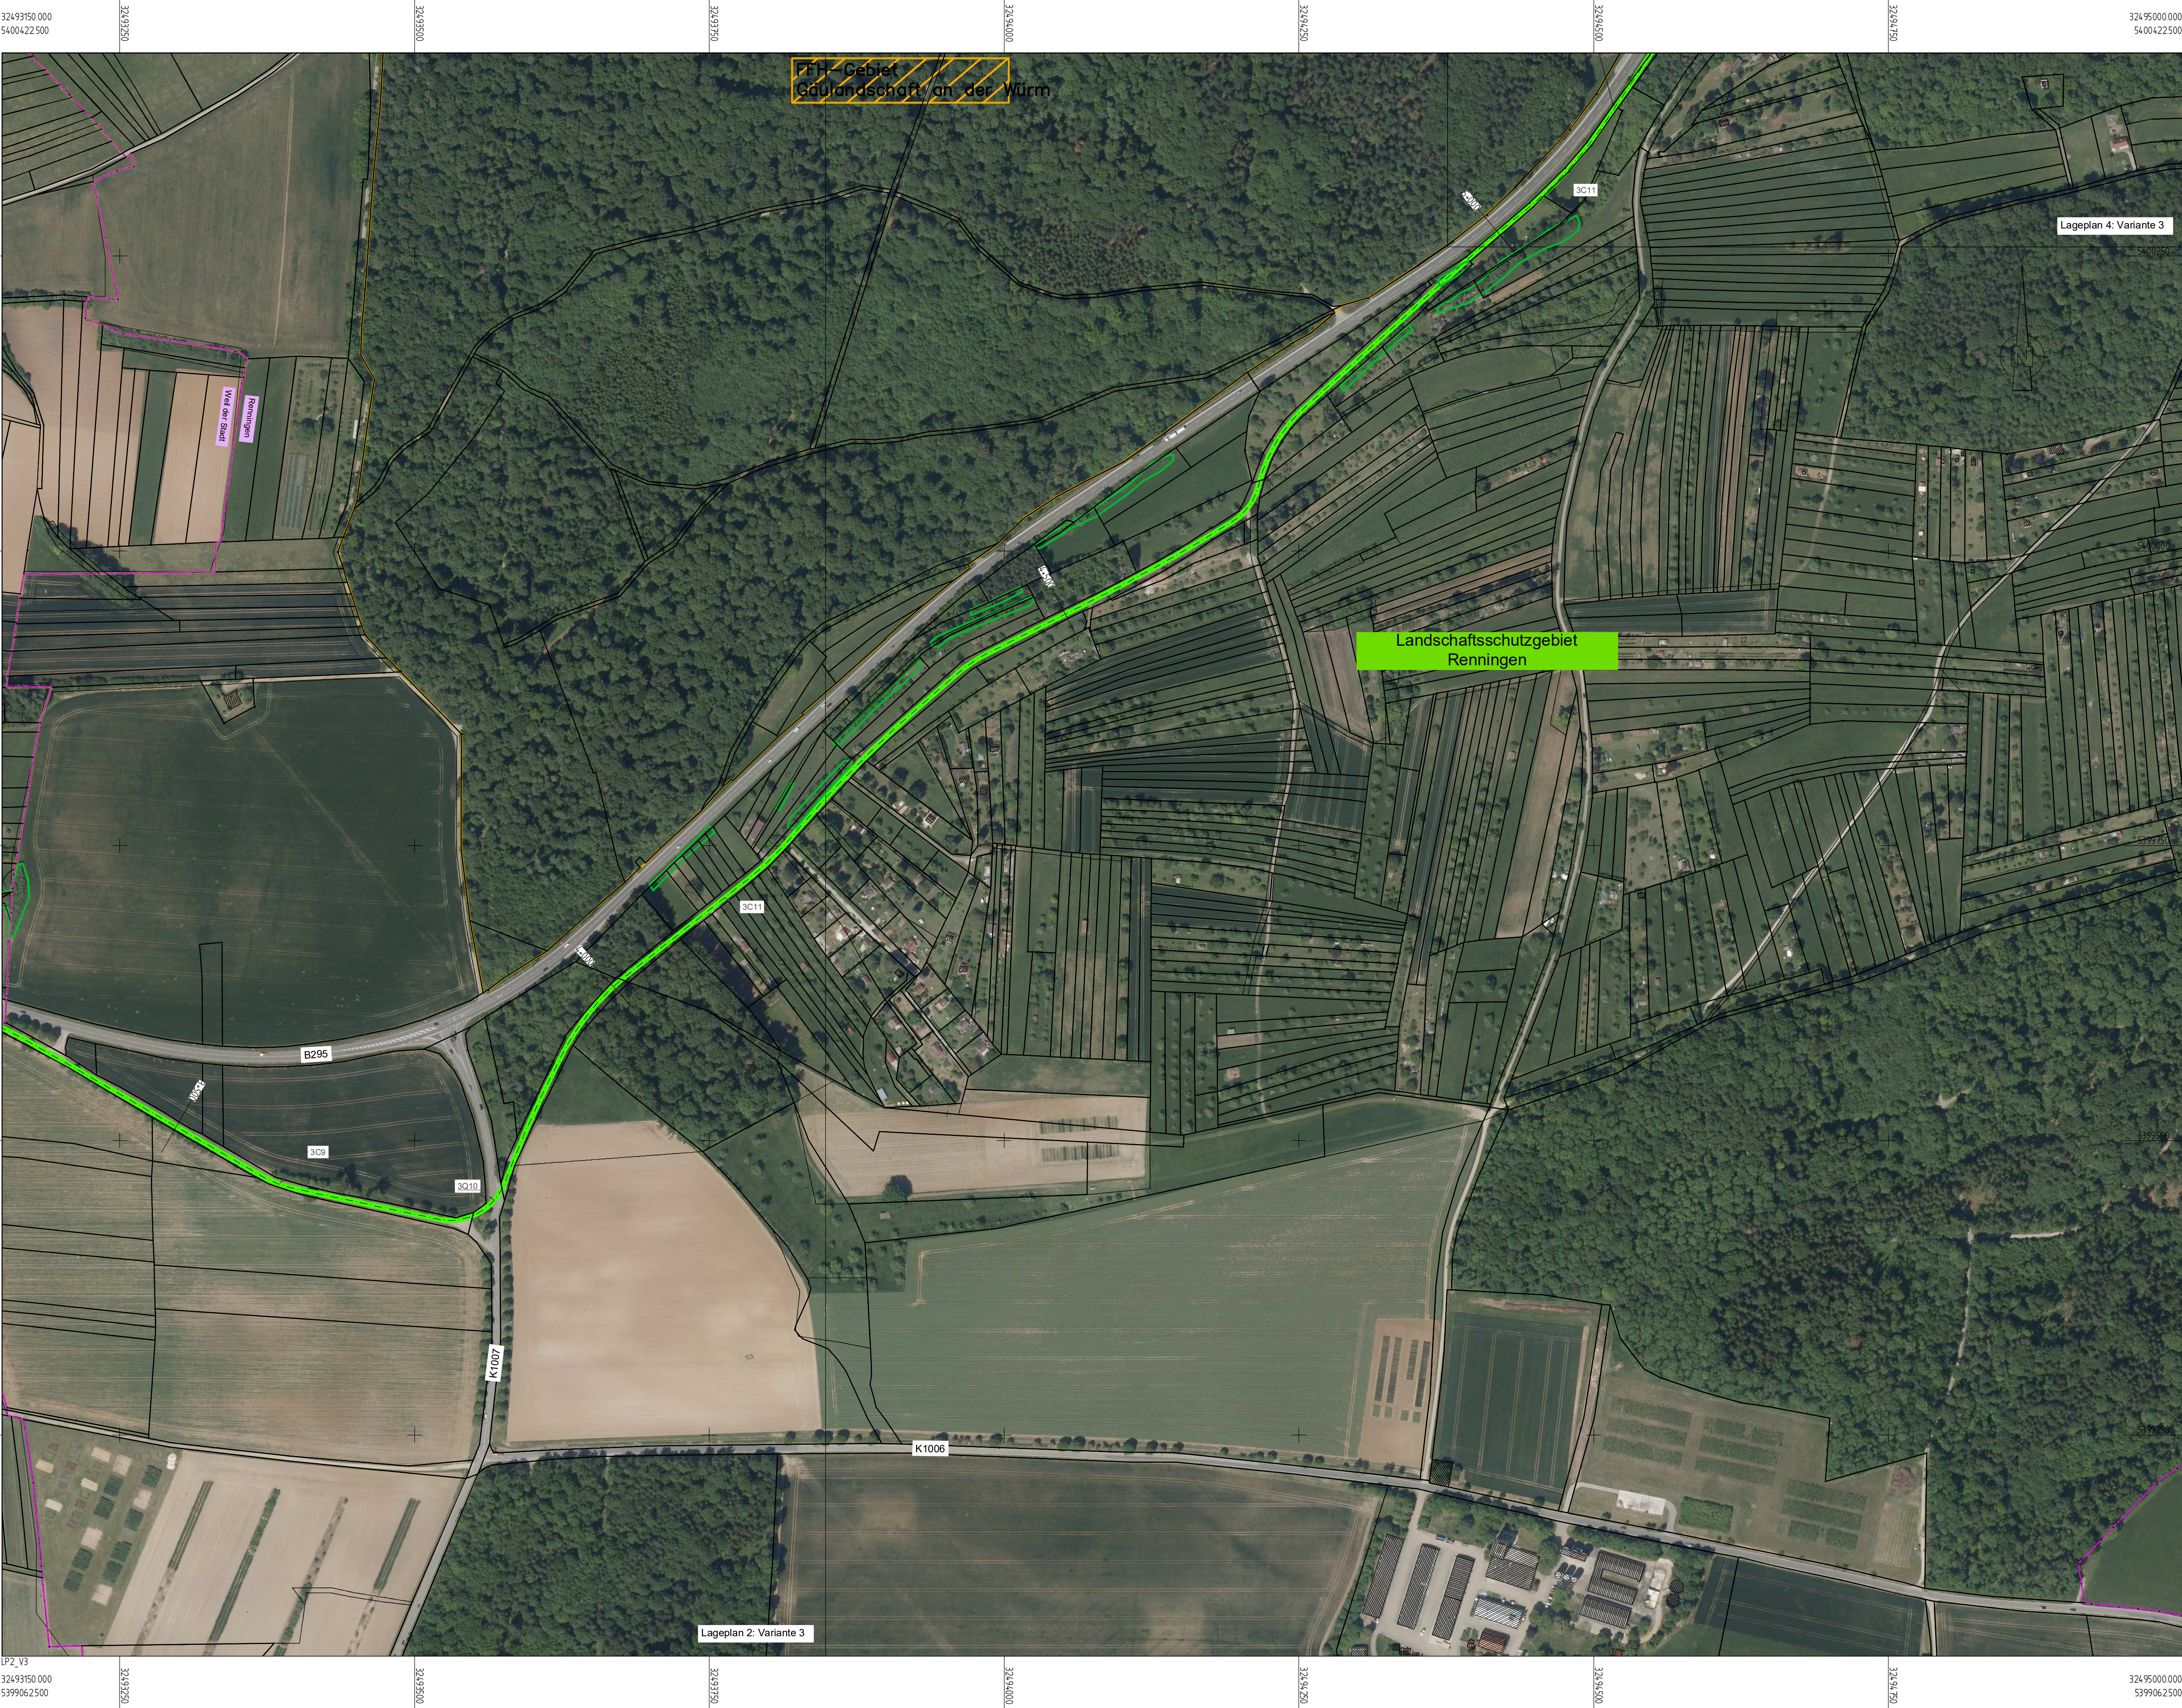

Zeichenerklärung

Typ Radschnellverbindung

- A selbstständig geführt, getrennte Führung Fußgänger, Zweirichtungsverkehr
- B selbstständig geführt, gemeinsame Führung Fußgänger, Zweirichtungsverkehr
- C selbstständig geführt, landwirtschaftliche Wege
- D an Hauptverkehrsstraßen, getrennte Führung, Zweirichtungsverkehr
- E an Hauptverkehrsstraßen, Schutzstreifen
- F auf Nebenstraßen, Fahrradstraßen
- H selbstständig geführt, getrennte Führung Fußgänger, Fahrradhochstraßen

- Variante
- lfd. Nummer
- Typ RSV

Sonstige Baumaßnahmen

- Neubau Parallelwege

Schutzgebiete

- Biotope
- Naturschutzgebiete
- Landschaftsschutzgebiete
- Naturdenkmal

Sonstiges

- Gemarkungsgrenze

Lageplan 3: Variante 3

IBS INGENIEURBÜRO SCHÄDEL GMBH 71263 Weil der Stadt, Calwer Gasse 4-10 Tel. 07033 / 5268 - 68 Fax - 88 E-Mail: weil@schaedel.net 73061 Ebersbach, Gustav-Seebich-Str.1 Tel. 07163 / 16594 - 0 Fax - 20 E-Mail: ebersbach@schaedel.net		Datum	Name
	bearbeitet	11/22	PI
	gezeichnet	11/22	KC
	geprüft	18.11.22	

LANDKREIS BÖBLINGEN Landratsamt Böblingen Regionalentwicklung Bereich Radverkehr		Datum	Name
	geprüft		

Nr.	Art der Änderung	Datum	Name
a			
b			
c			

Anfangsstation	von Netzknoten	nach Netzknoten	Station
Endstation			

Lagesystem:	GK ☐	UTM ☒	Stand Kataster:	08/2021
Höhensystem:	NN ☐	NHN ☐	DHHN2016 ☒	Bestandsvermessung:

VORUNTERSUCHUNG

Landratsamt Böblingen	Unterlage: 5.3
Straße: K1013 / K1060	Blatt-Nr.: 3
Ort: Weil der Stadt - Renningen - Leonberg	Lageplan Variante 3
PROJIS-Nr.:	Maßstab: 1:2500
PSP-Element:	

Radschnellverbindung
Weil der Stadt - Renningen - Leonberg

Genehmigt: Böblingen Landratsamt Böblingen Regionalentwicklung	Gesehen:

32494376.175
5401617.866

32494376.175
5401617.866

32496226.175
5401617.866

Zeichenerklärung

Typ Radschnellverbindung

- A selbstständig geführt, getrennte Führung Fußgänger, Zweirichtungsverkehr
- B selbstständig geführt, gemeinsame Führung Fußgänger, Zweirichtungsverkehr
- C selbstständig geführt, landwirtschaftliche Wege
- D an Hauptverkehrsstraßen, getrennte Führung, Zweirichtungsverkehr
- E an Hauptverkehrsstraßen, Schutzstreifen
- F auf Nebenstraßen, Fahrradstraßen
- H selbstständig geführt, getrennte Führung Fußgänger, Fahrradhochstraßen

- Variante
- lfd. Nummer
- Typ RSV

Sonstige Baumaßnahmen

- Neubau Parallelwege

Schutzgebiete

- Biotope
- Naturschutzgebiete
- Landschaftsschutzgebiete
- Naturdenkmal

Sonstiges

- Gemarkungsgrenze



LP4_V3

32494376.175
5400257.866

32494376.175
5400257.866

32496226.175
5400257.866

Lageplan 4: Variante 3



71263 Weil der Stadt, Calver Gasse 4-10
Tel. 07033 / 5268 - 68 Fax - 88
E-Mail: weil@schadel.net

73061 Ebersbach, Gustav-Seebich-Str. 1
Tel. 07163 / 16594 - 0 Fax - 20
E-Mail: ebersbach@schadel.net

	Datum	Name
bearbeitet	11/22	PI
gezeichnet	11/22	KC
geprüft	18.11.22	



Landratsamt Böblingen
Regionalentwicklung
Bereich Radverkehr

	Datum	Name
geprüft		

Nr.	Art der Änderung	Datum	Name
a			
b			
c			

Anfangsstation	von Netzknoten	nach Netzknoten	Station
Endstation			

Lagesystem:	GK ☐	UTM ☒	Stand Kataster:	08/2021
Höhensystem:	NN ☐	NHN ☐	DHHN2016 ☒	Bestandsvermessung:

VORUNTERSUCHUNG

Landratsamt Böblingen	Unterlage: 5.3
Straße: K1013 / K1060	Blatt-Nr.: 4
Ort: Weil der Stadt - Renningen - Leonberg	Lageplan Variante 3
PROJIS-Nr.:	Maßstab: 1:2500
PSP-Element:	

Radschnellverbindung
Weil der Stadt - Renningen - Leonberg

Genehmigt: Böblingen, Landratsamt Böblingen Regionalentwicklung	Gesehen:
.....	



Zeichenerklärung

Typ Radschnellverbindung

- A selbstständig geführt, getrennte Führung Fußgänger, Zweirichtungsverkehr
- B selbstständig geführt, gemeinsame Führung Fußgänger, Zweirichtungsverkehr
- C selbstständig geführt, landwirtschaftliche Wege
- D an Hauptverkehrsstraßen, getrennte Führung, Zweirichtungsverkehr
- E an Hauptverkehrsstraßen, Schutzstreifen
- F auf Nebenstraßen, Fahrradstraßen
- H selbstständig geführt, getrennte Führung Fußgänger, Fahrradhochstraßen

— Variante
— lfd. Nummer
— Typ RSV

Sonstige Baumaßnahmen

- Neubau Parallelwege

Schutzgebiete

- Biotope
- Naturschutzgebiete
- Landschaftsschutzgebiete
- Naturdenkmal

Sonstiges

- Gemarkungsgrenze

Lageplan 5: Variante 3

IBS
INGENIEURBÜRO
SCHÄDEL GMBH

71263 Weil der Stadt, Calwer Gasse 4-10
Tel. 07033 / 5268 - 68 Fax - 88
E-Mail: weil@schaedel.net

73061 Ebersbach, Gustav-Seebich-Str.1
Tel. 07163 / 16594 - 0 Fax - 20
E-Mail: ebersbach@schaedel.net

	Datum	Name
bearbeitet	11/22	PI
gezeichnet	11/22	KC
geprüft	18.11.22	

LANDKREIS
BÖBLINGEN

Landratsamt Böblingen
Regionalentwicklung
Bereich Radverkehr

	Datum	Name
geprüft		

Nr.	Art der Änderung	Datum	Name
a			
b			
c			

Anfangsstation	von Netzknoten	nach Netzknoten	Station
Endstation			

Lagesystem: GK ☐ UTM ☒

Höhensystem: NN ☐ NHN ☐ DHHN2016 ☒

Stand Kataster: 08/2021
Bestandsvermessung:

VORUNTERSUCHUNG

Landratsamt Böblingen

Straße: K1013 / K1060
Ort: Weil der Stadt - Renningen - Leonberg

PROJIS-Nr.:
PSP-Element:

Unterlage: 5.3
Blatt-Nr.: 5
Lageplan Variante 3
Maßstab: 1:2500


Radschnellverbindung
Weil der Stadt - Renningen - Leonberg

Genehmigt:
Böblingen
Landratsamt Böblingen
Regionalentwicklung
.....

Gesehen:
.....

AKLagePlot Infravision Build 62

Q:\Weil_der_Stadt\Radschnellverbindung\WdS - Leonberg_S21340\08_Infra_Radschnellweg\H 1:2500 16.11.2022 08.45

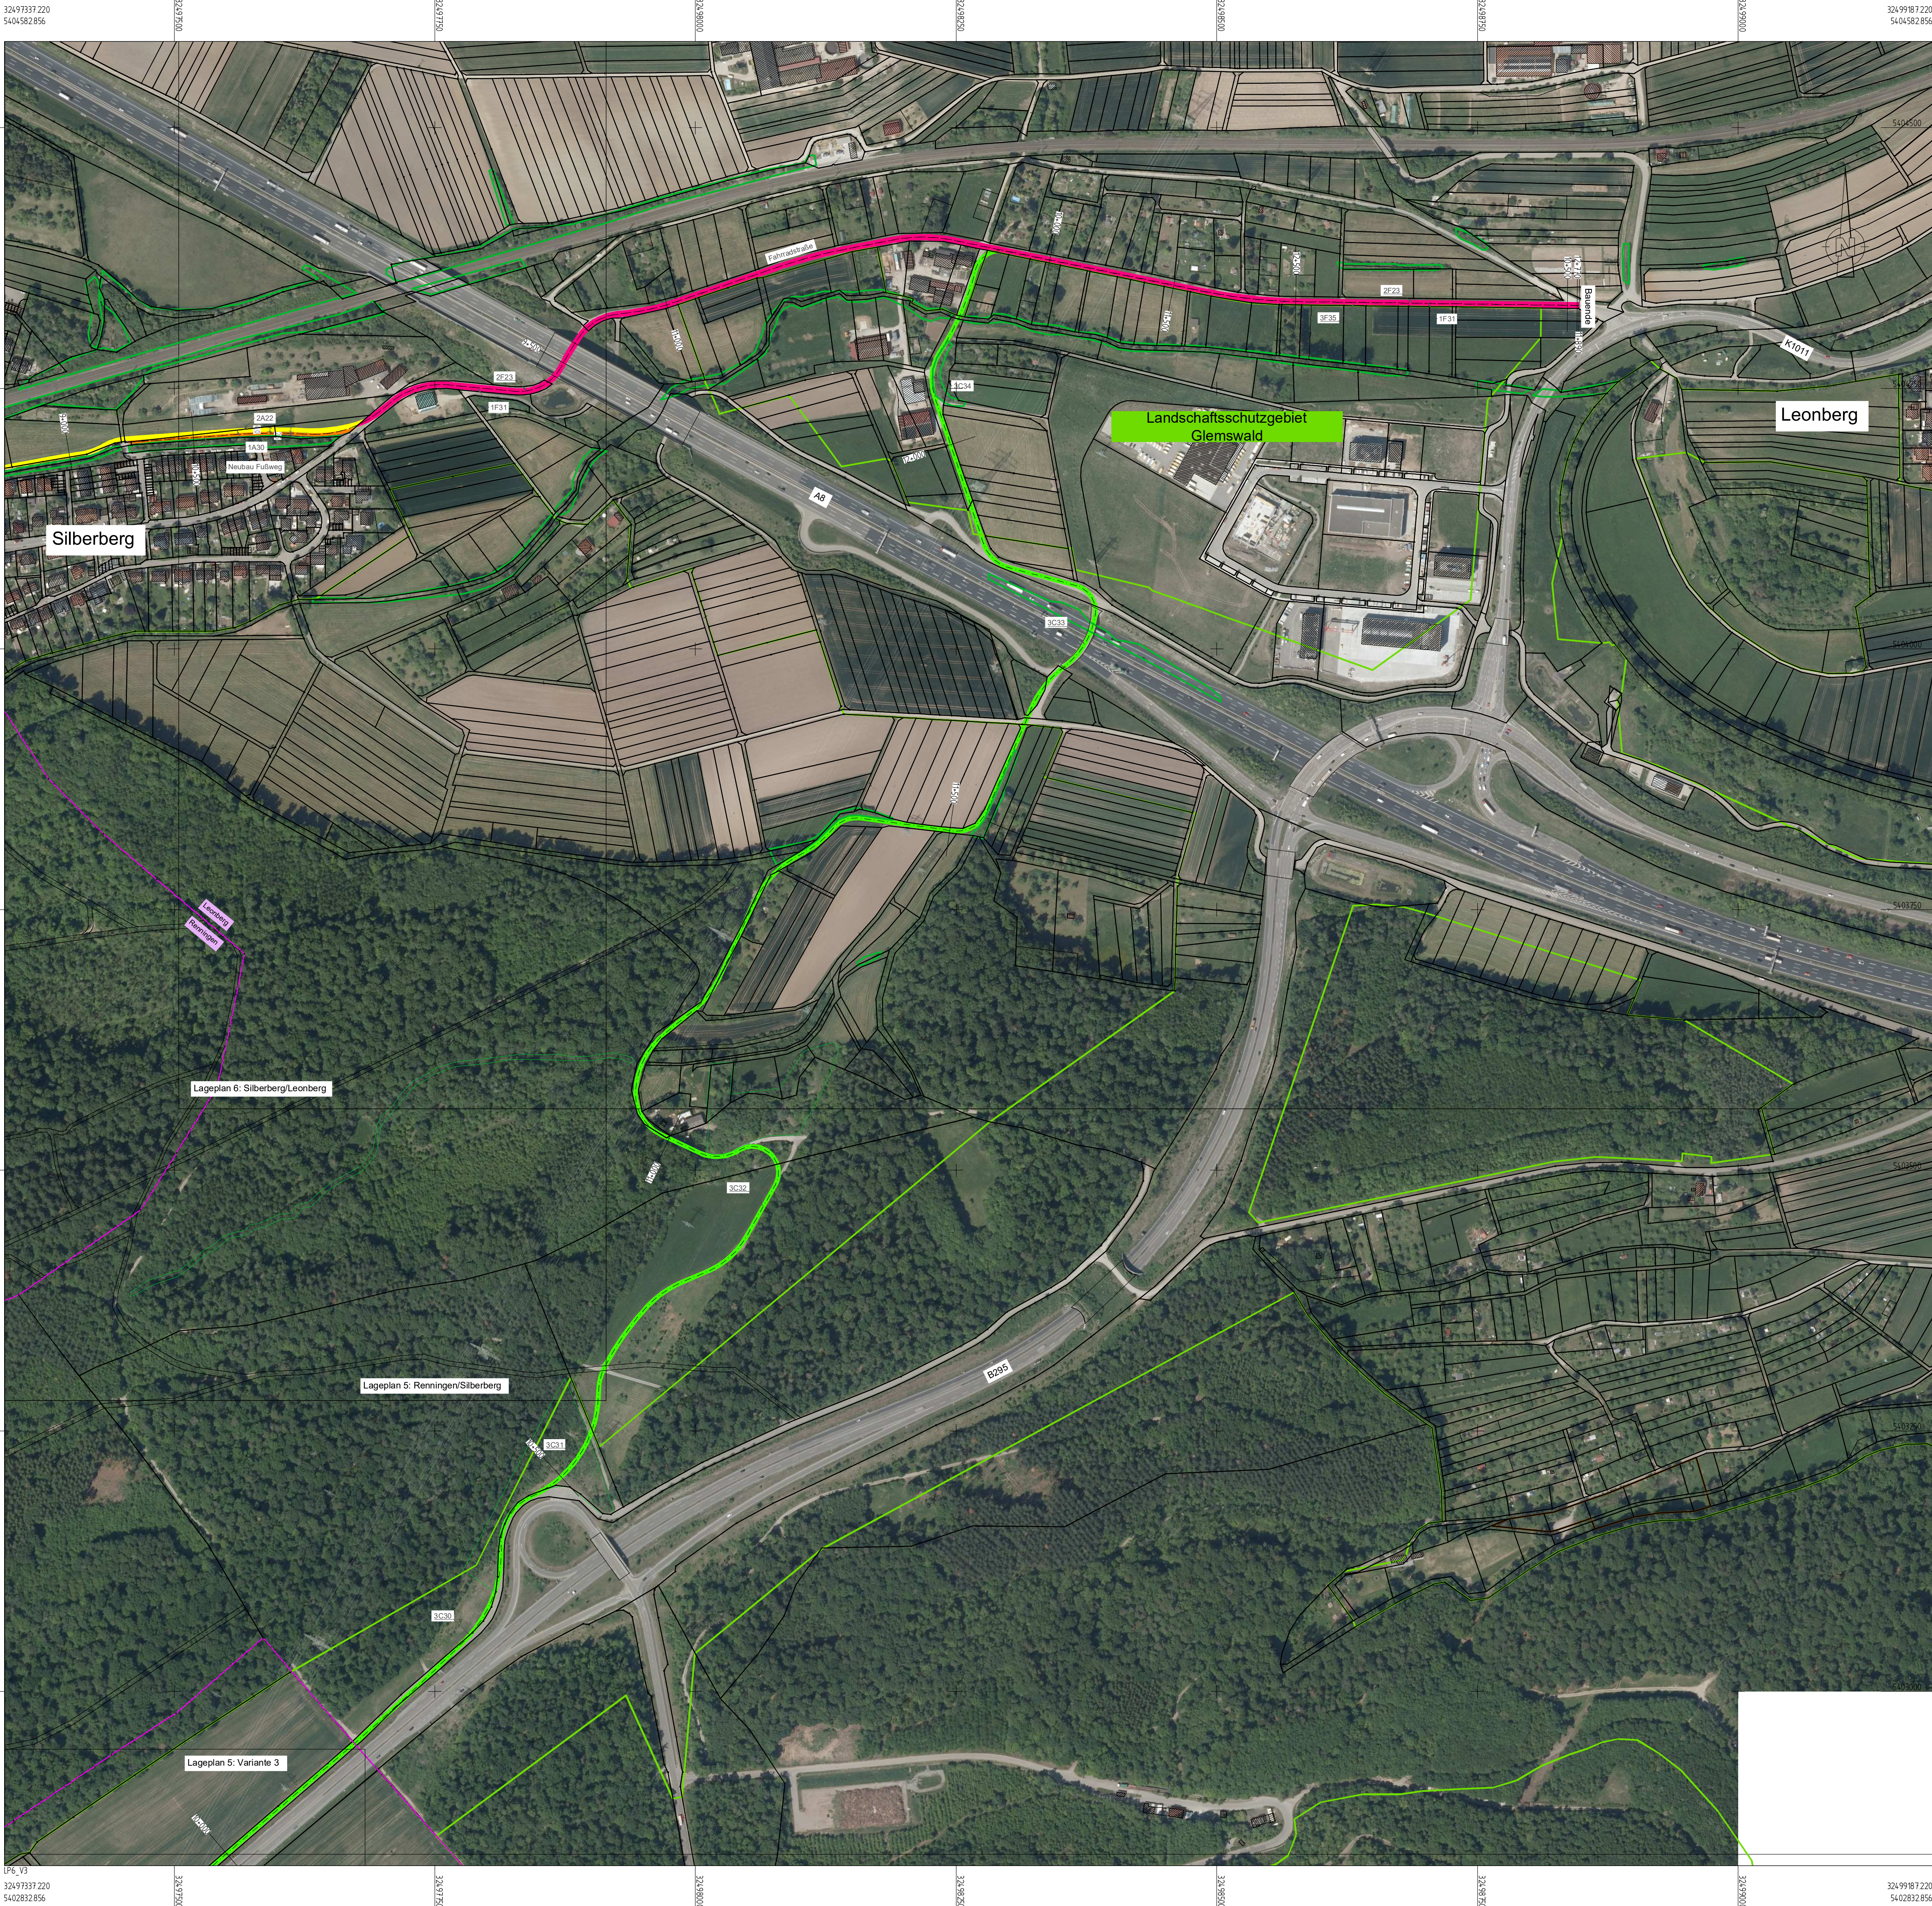

Zeichenerklärung

Typ Radschnellverbindung

- A** selbstständig geführt, getrennte Führung Fußgänger, Zweirichtungsverkehr
- B** selbstständig geführt, gemeinsame Führung Fußgänger, Zweirichtungsverkehr
- C** selbstständig geführt, landwirtschaftliche Wege
- D** an Hauptverkehrsstraßen, getrennte Führung, Zweirichtungsverkehr
- E** an Hauptverkehrsstraßen, Schutzstreifen
- F** auf Nebenstraßen, Fahrradstraßen
- H** selbstständig geführt, getrennte Führung Fußgänger, Fahrradhochstraßen

- Variante
- 2D10 lfd. Nummer
- Typ RSV

Sonstige Baumaßnahmen

- Neubau Parallelwege

Schutzgebiete

- Biotope
- Naturschutzgebiete
- Landschaftsschutzgebiete
- Naturdenkmal

Sonstiges

- Gemarkungsgrenze

Lageplan 6: Variante 3

IBS INGENIEURBÜRO SCHÄDEL GMBH	71263 Weil der Stadt, Calwer Gasse 4-10 Tel. 07033 / 5268 - 68 Fax - 88 E-Mail: weil@schaedel.net 73061 Ebersbach, Gustav-Seebich-Str.1 Tel. 07163 / 16594 - 0 Fax - 20 E-Mail: ebersbach@schaedel.net		Datum	Name
		bearbeitet	11/22	PI
		gezeichnet	11/22	KC
		geprüft	18.11.22	

LANDKREIS BÖBLINGEN	Landratsamt Böblingen Regionalentwicklung Bereich Radverkehr		Datum	Name
		geprüft		

Nr.	Art der Änderung	Datum	Name
a			
b			
c			


Anfangsstation	von Netzknoten				nach Netzknoten				Station			
Endstation												
Lagesystem: OK ☐ UTM ☒												
Höhensystem: NN ☐ NHN ☐ DHHN2016 ☒												
Stand Kartesier: 08/2021										Bestandsvermessung:		

VORUNTERSUCHUNG


Landratsamt Böblingen		Untertage: 5.3
Straße: K1013 / K1060		Blatt-Nr.: 6
Ort: Weil der Stadt - Renningen - Leonberg		Lageplan
PROJIS-Nr.:		Variante 3
PSP-Element:		Maßstab: 1:2500

Radschnellverbindung Weil der Stadt - Renningen - Leonberg	
Genehmigt: Böblingen, Landratsamt Böblingen Regionalentwicklung	Gesehen:

B295, Abschnitt Weil der Stadt - Renningen
Abschnittslänge ca. 6,8 km / Höhendifferenz ca. 248 m

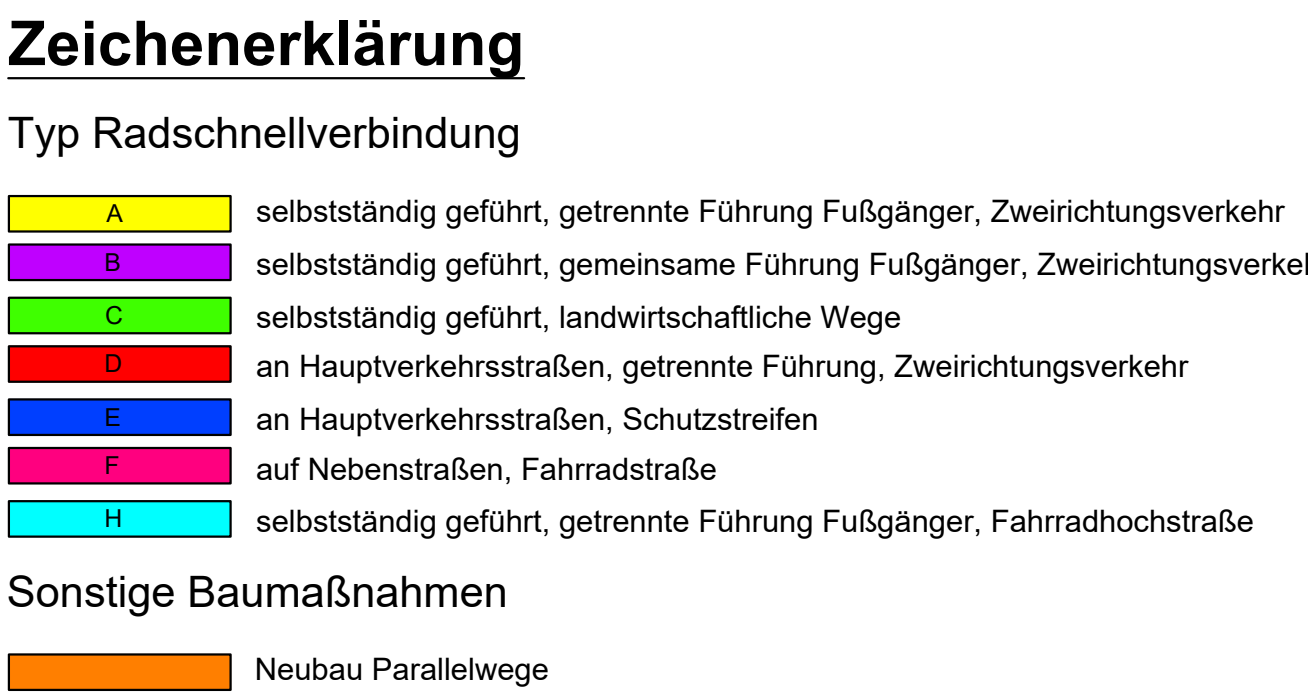

B295, Abschnitt Renningen - Leonberg
Abschnittslänge ca. 6,0 km / Höhendifferenz ca. 153 m

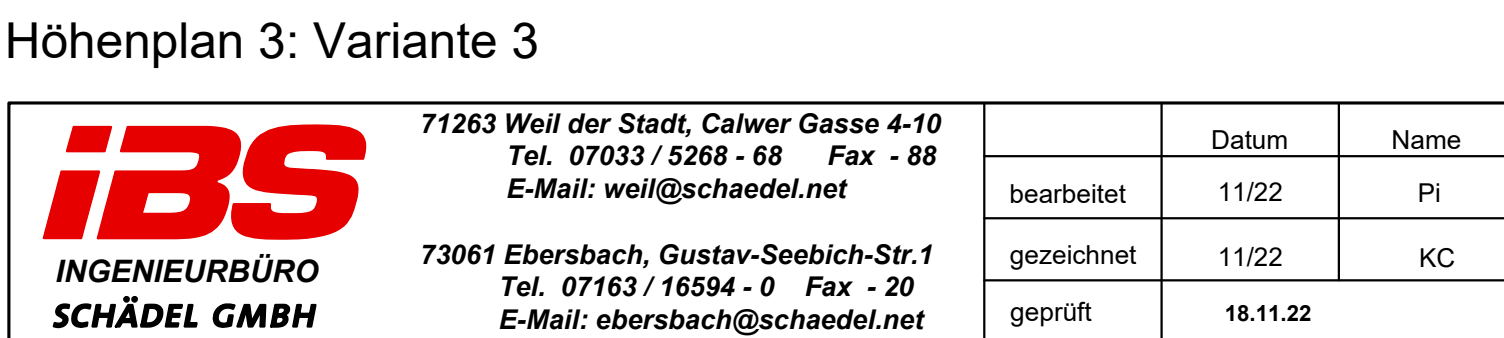


Landratsamt Böblingen
Regionalentwicklung
 Bereich Radverkehr

Nr.	Art der Änderung	Datum	Name
a			
b			
c			

	von Netzknoten				nach Netzknoten				Station	
Anfangsstation										
Endstation										
Lagesystem:	GK ☐		UTM ☒		Stand-Katzeher:				08/2021	
Höhenystem:	NN ☐	NHN ☐		DHHN2016 ☒		Bestandsvermessung:				

VORUNTERSUCHUNG

VORUNTERSUCHUNG

Landratsamt Böblingen		Unterlage: 6
Straße: K1013 / K1000		Blatt-Nr.: 3
Ort: Weil der Stadt - Remmingen - Leonberg		Höhenpläne
PROJIS-Nr.:		
PSP-Element:		
		Maßstab: 1:5000/500

Radschnellverbindung Weil der Stadt - Renningen - Leonberg	
Gewährt: Bödingen, Landratsamt Bödingen Regionalentwicklung 	Gesehen: