


ANLAGE 2 zu DS 001/2023

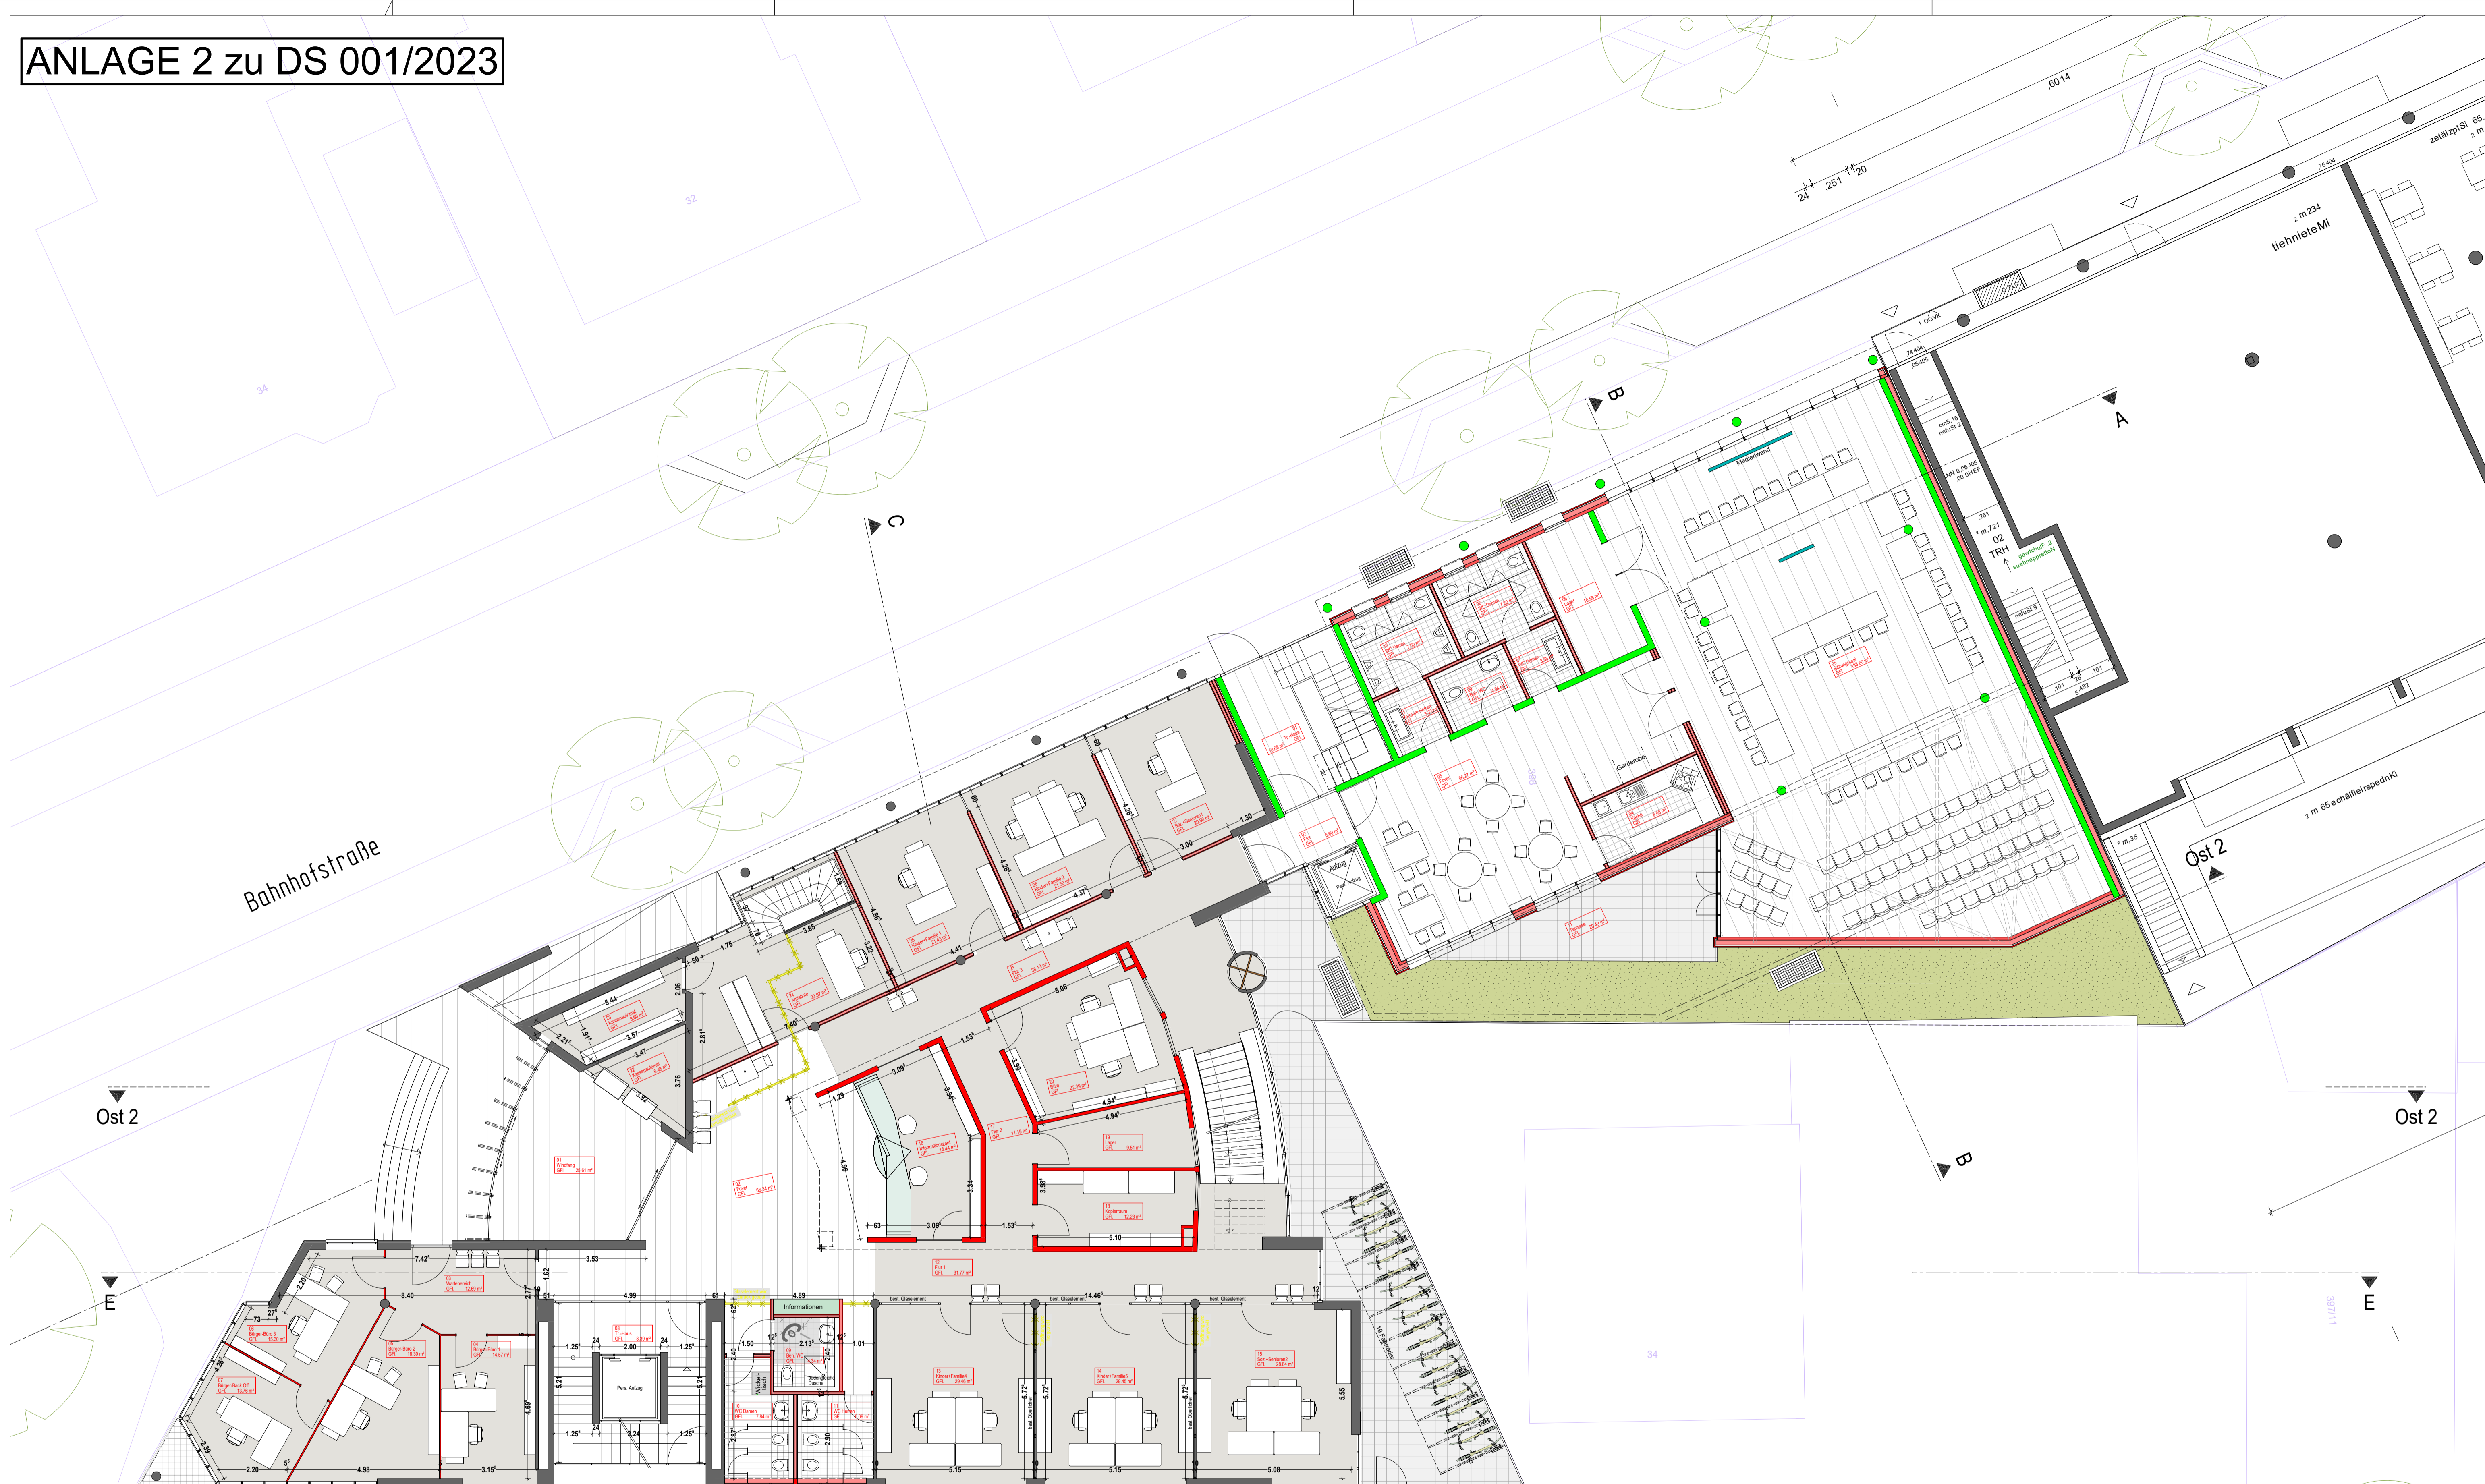

Projekt: Umnutzung u. Erweiterung Bürogebäude Bahnhofstraße 33 71272 Renningen	Legende/Anmerkung	Projektnummer: 122
Planinhalt: EG ANB. BAHNHOFSTR.		Plannummer: 122
Planungsart: Vorentwurfsplan Darstellung: Grundriss		Maßstab: 1:100
Bauherr: Stadt Renningen Hauptstraße 1 71272 Renningen	Architekt: Stadt Renningen, Fachbereich 2 Hauptstraße 1 71272 Renningen	Plandatum: Index:
Fragebogen: Datum:		H/B = 594 / 841 (0.50m²)