


ANLAGE 1 zu DS 001/2023

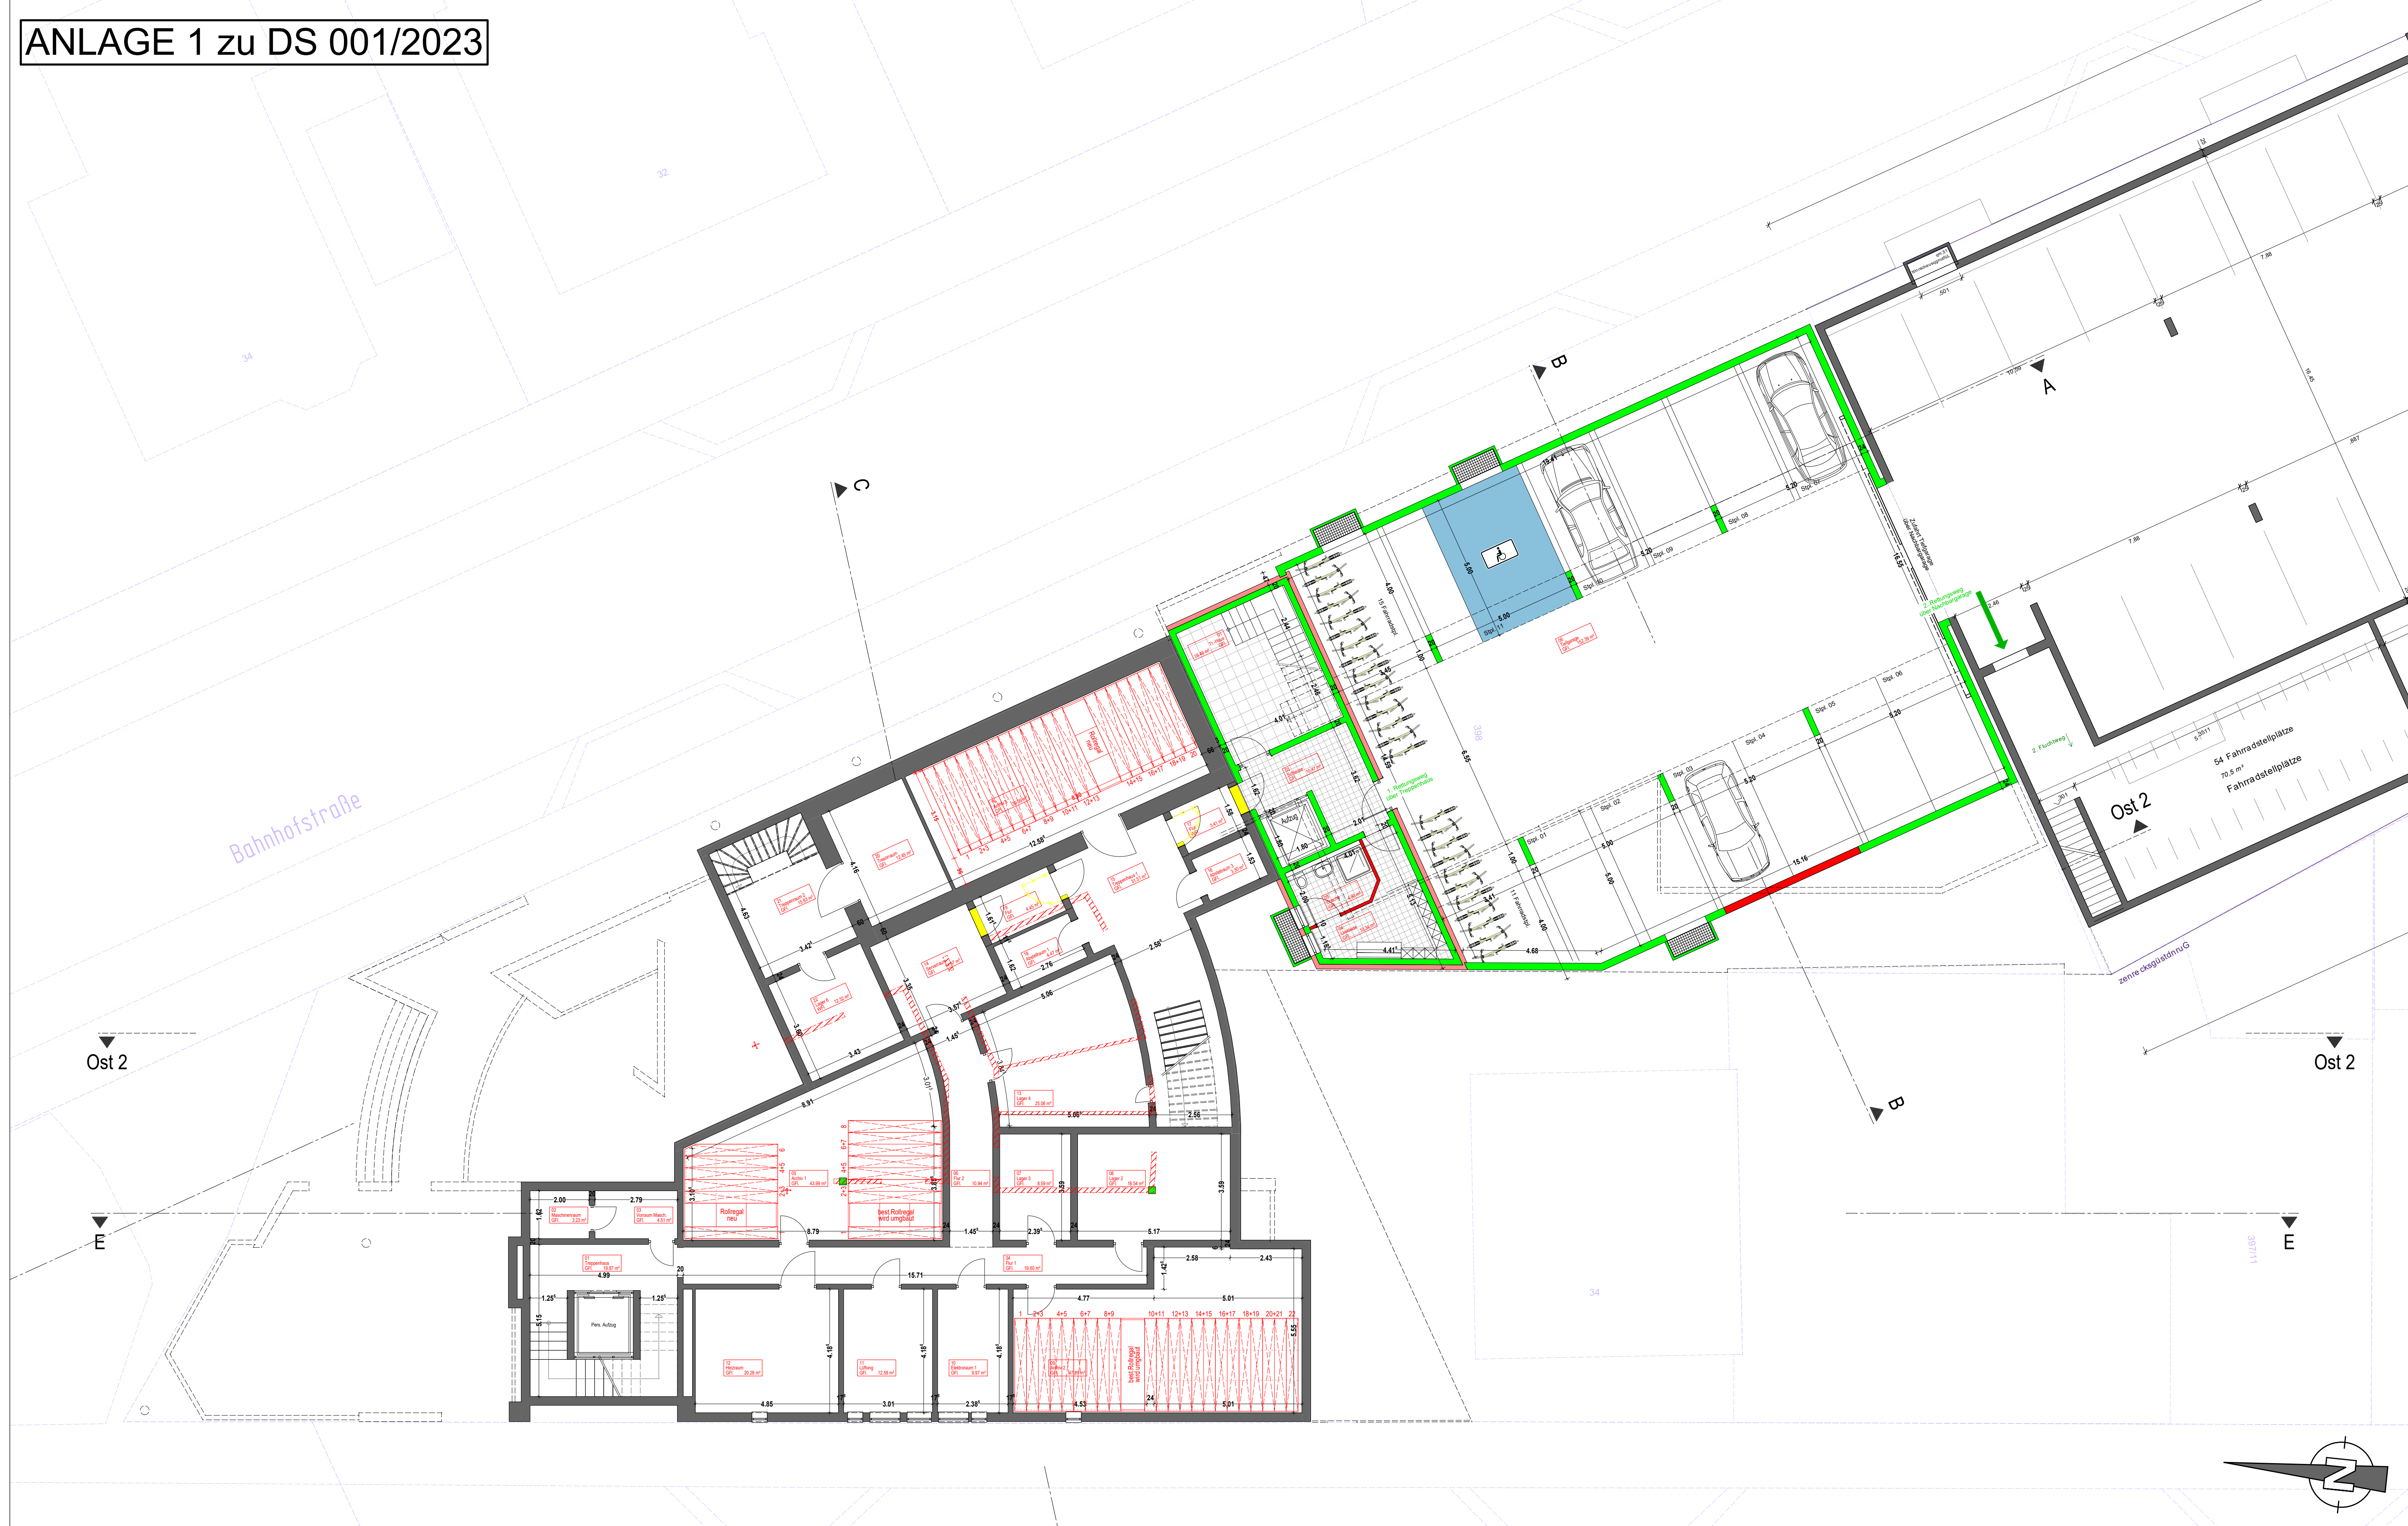

Projekt: Umnutzung u. Erweiterung Bürogebäude Bahnhofstraße 33 71272 Renningen	Legende/Anmerkung	Projektnummer:
Planinhalt: UG ANB. BAHNHOFSTR.		Plannummer: 121
Planungsart: Vorentwurfsplan Darstellung: Grundriss		Maßstab: 1:100
Bauherr: Stadt Renningen Hauptstraße 1 71272 Renningen	Architekt: Stadt Renningen, Fachbereich 2 Hauptstraße 1 71272 Renningen	Plandatum:
Freigegeben:	Datum:	Index:
H/B = 594 / 841 (0.50m²)		Allplan 2015