


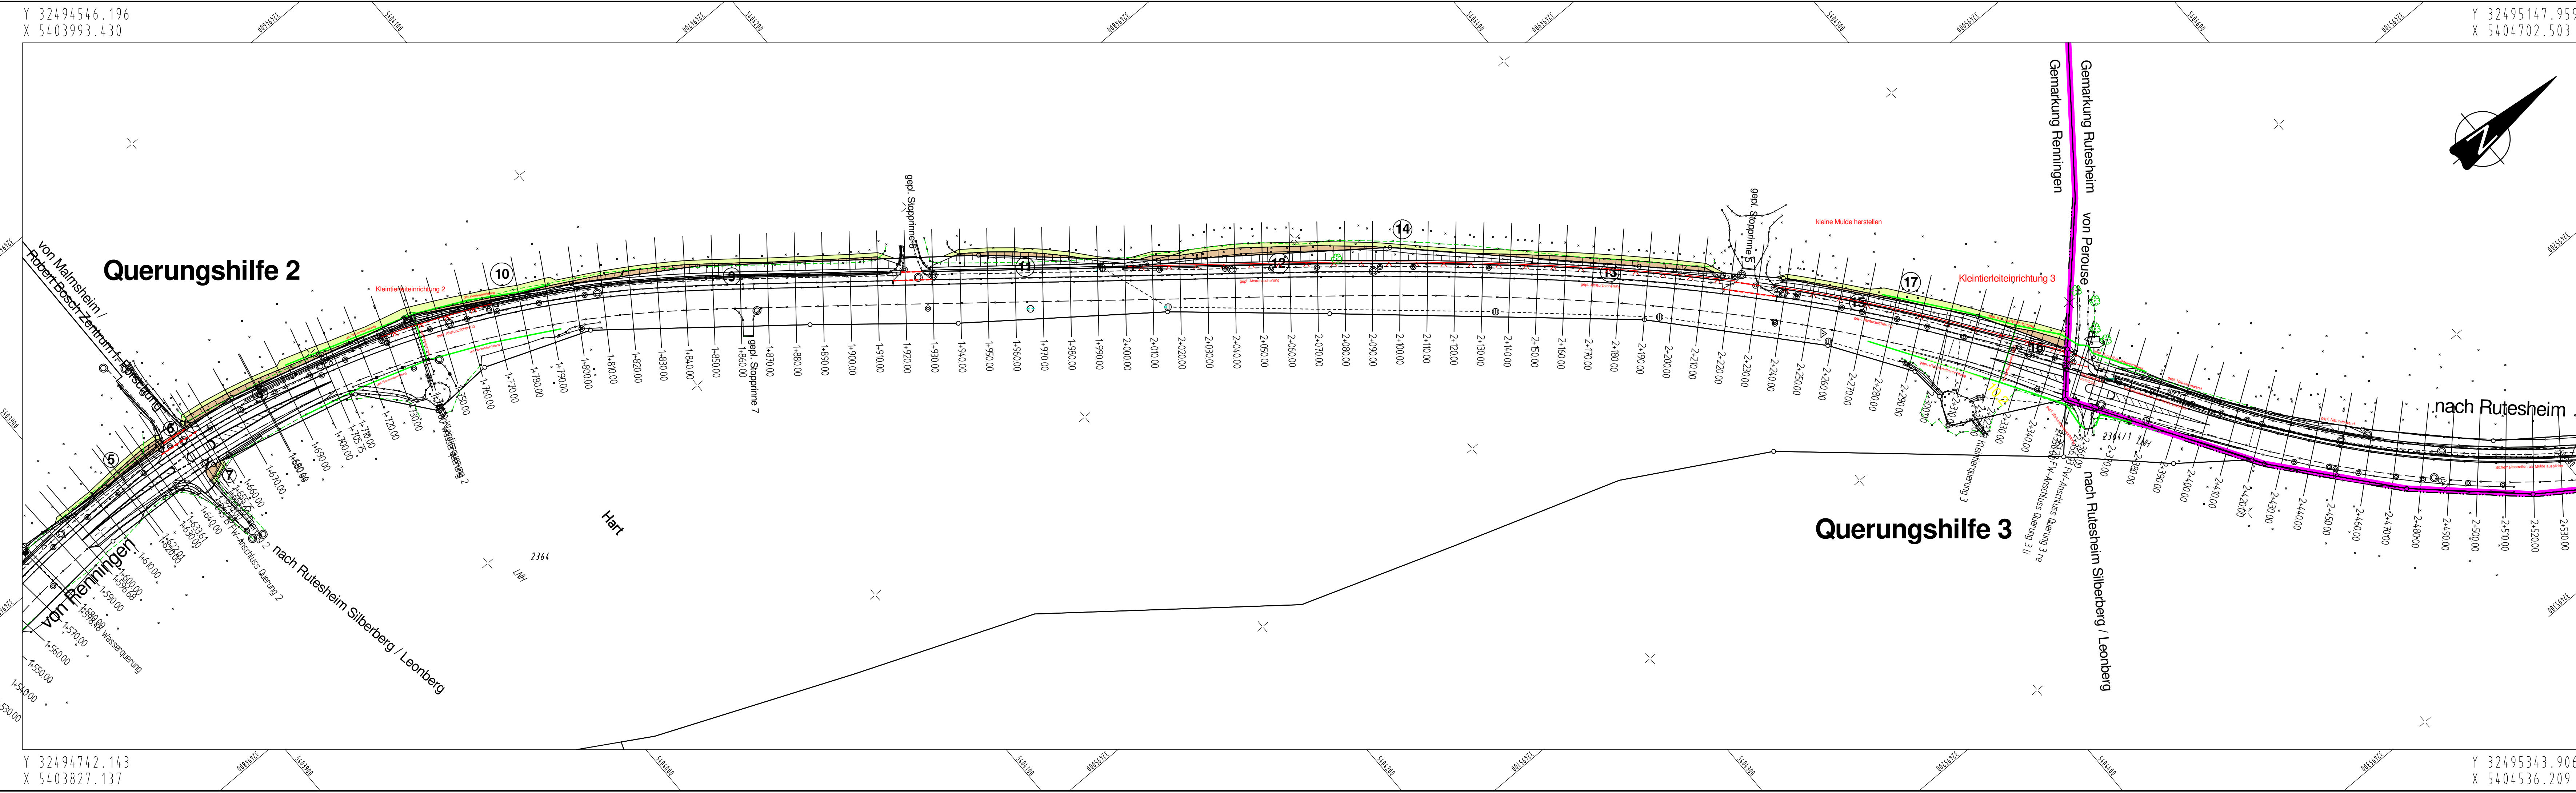

Zeichenerklärung

- Straßenbau**
- 17 Grunderwerb
 - 17 vorübergehende Inanspruchnahme

- Verwaltung**
- Landesgrenze (Bundesland)
 - Kreisgrenze / Gemeindegrenze
 - Gemarkungsgrenze
 - Flurstücksgrenze

- Schutzzonen**
- Naturschutzgebiet
 - FFH-Gebiet
 - Landschaftsschutzgebiet
 - Waldbiotop
 - Offenlandbiotop
 - Naturdenkmal

- Sonstiges**
- best. / gepl. Baum
 - entfallender Baum
 - best. / entf. / gepl. Beleuchtungsmast
 - best. / entf. / gepl. Muldeineinlauf
 - best. / entf. / gepl. sonst. Kontrollschacht
 - best. / entf. / gepl. Straßenablaufschacht
 - gepl. Stopprinne
 - best. Waldrand

IBS 71263 Weil der Stadt, Calwer Gasse 4-10
Tel. 07033 / 5268 - 68 Fax - 88
E-Mail: weil@schaedel.net

INGENIEURBÜRO
SCHÄDEL GMBH

73061 Ebersbach, Gustav-Seebich-Str.1
Tel. 07163 / 16594 - 0 Fax - 20
E-Mail: ebersbach@schaedel.net

	Datum	Zeichen
bearbeitet	01/23	Mu
gezeichnet	01/23	Mu
geprüft:	Weil der Stadt,	

Landratsamt Böblingen
Straßenbau

Nr.	Art der Änderung	Datum	Name

PSP - Element									
Organisationseinheit				Straße		Projekt			
V	0	0	0	0	K 1 0 6 0	A	0	0	0

Anfangsstation	von Netzknoten				nach Netzknoten				Station			
	7	4	1	9	0	7	7	B	7	4	1	9
Endstation	7	4	1	9	0	7	7	B	7	4	1	9

Straßenbauverwaltung Baden-Württemberg

Straße: K 1060

Nächster Ort: Renningen / Rutesheim

K 1060 - Verbreiterung des Rad- und Gehweges von Renningen nach Rutesheim

Grunderwerbspläne

Aufgestellt:
Böblingen,
Landratsamt Böblingen
Straßenbau

Unterlage 5

Plan 2

Datum

Zeichen

bearbeitet

geprüft

Lageplan

Maßstab: 1 : 1000