


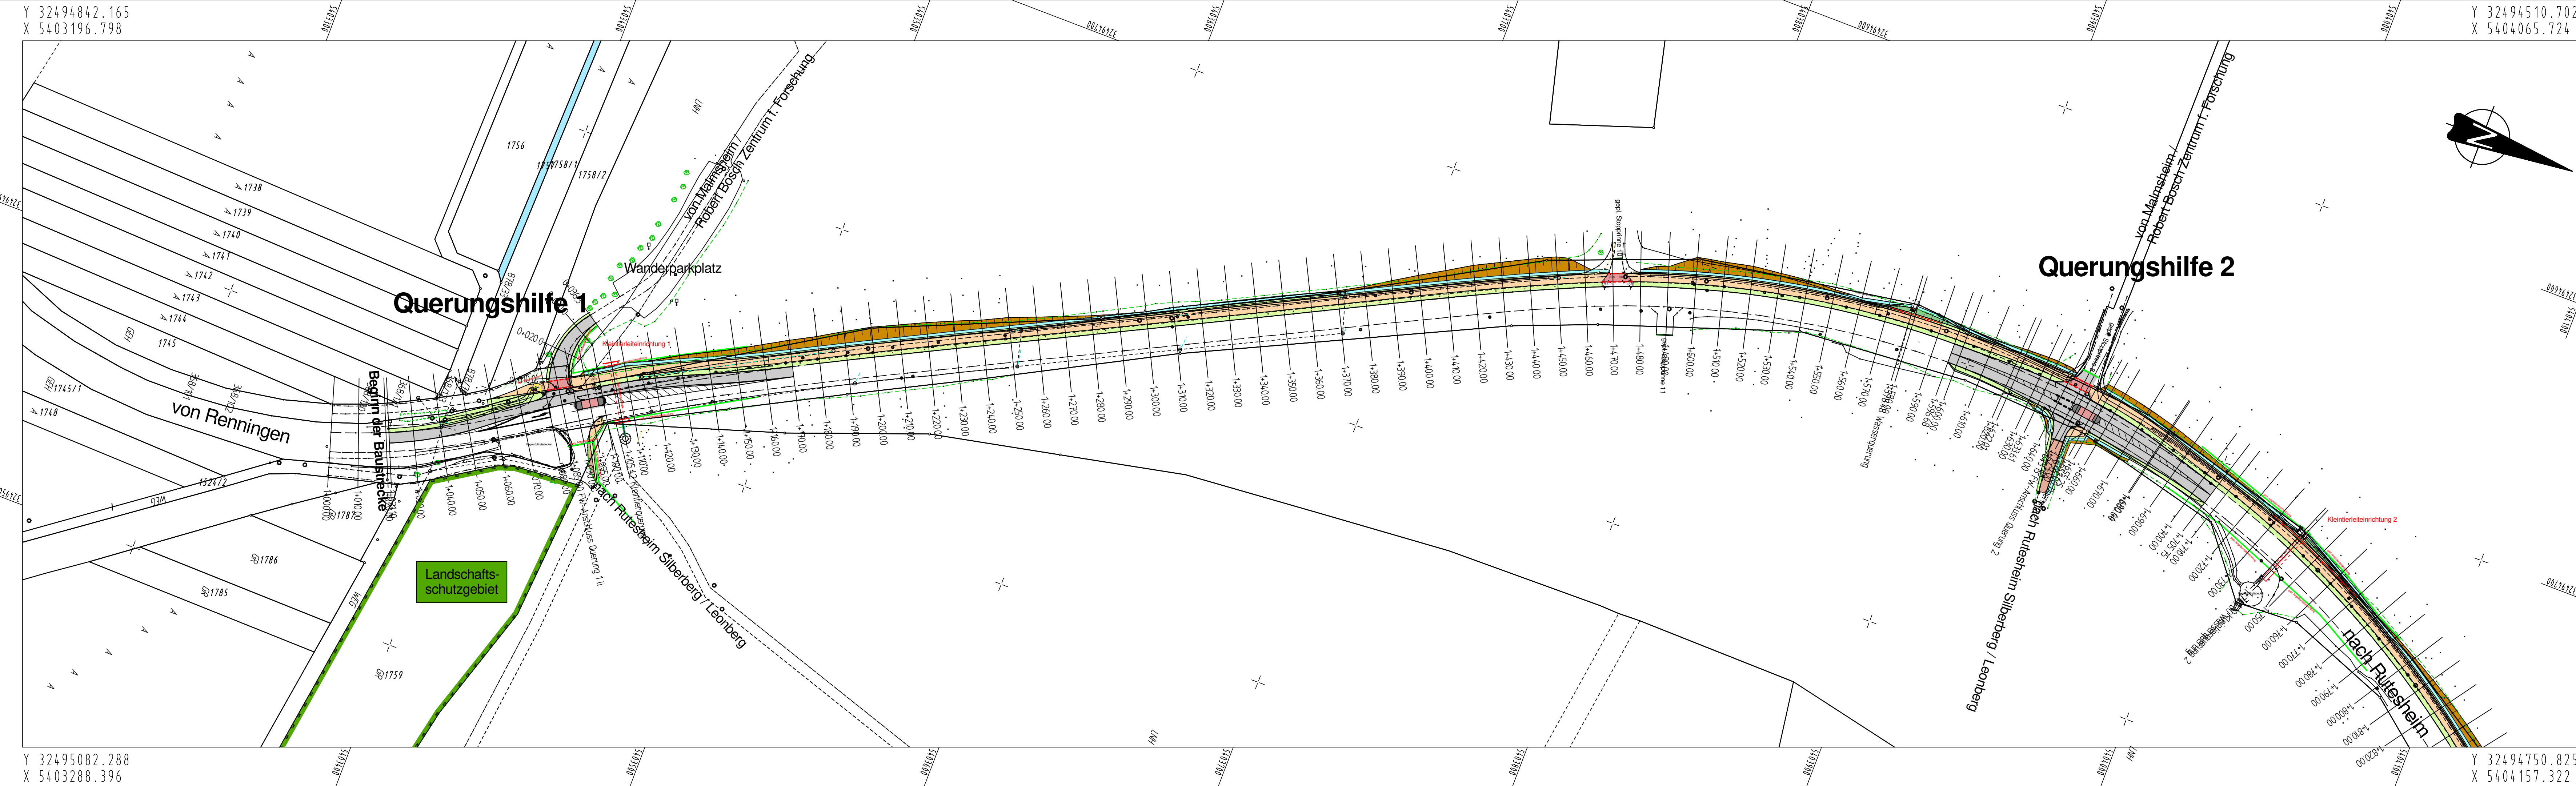

- ### Zeichenerklärung
- #### Straßenbau
- Verbreiterung Geh- und Radweg
 - Verbreiterung Sicherheitstrennstreifen
 - Fahrbahnflächen - bituminös
 - best. Deckschicht erneuern
 - best. Sicherheitstrennstreifen
 - Fahrbahnbreiten
 - Schutzplanken
 - Anprallheftigkeitsstufe
 - Wirkungsbereichsstufe
 - Aufhaltstufe
 - Absturzsicherung
 - Amphibienleiteinrichtung
 - Amphibienquerungen/ Stopprinne
- #### Verwaltung
- Landesgrenze (Bundesland)
 - Kreisgrenze / Gemeindegrenze
 - Gemarkungsgrenze
 - Flurstücksgrenze
- #### Schutzzonen
- Naturschutzgebiet
 - FFH-Gebiet
 - Landschaftsschutzgebiet
 - Waldbiotop
 - Offenlandbiotop
 - Naturdenkmal

**INGENIEURBÜRO
SCHÄDEL GMBH**

71263 Weil der Stadt, Calwer Gasse 4-10
Tel. 07033 / 5268 - 68 Fax - 88
E-Mail: weil@schadel.net

73061 Ebersbach, Gustav-Seebich-Str.1
Tel. 07163 / 16594 - 0 Fax - 20
E-Mail: ebersbach@schadel.net

bearbeitet	01/23	Mu
gezeichnet	01/23	Mu
geprüft:	Weil der Stadt,	

Landratsamt Böblingen

Straßenbau

Nr.	Art der Änderung	Datum	Name

PSP - Element			
Organisationseinheit	Straße	Projekt	
V 0000	K 1060	A 00000	-

von Netzknoten	nach Netzknoten	Station
Anfangsstation: 7 4 1 9 0 7 7 B	7 4 1 9 0 7 4	0 0 0 0 0
Endstation: 7 4 1 9 0 7 7 B	7 4 1 9 0 7 4	0 0 0 0 0

Straßenbauverwaltung Baden-Württemberg

Straße: K 1060

Nächster Ort: Renningen / Rutesheim

Unterlage 5

Plan 1

bearbeitet	Datum	Zeichen
geprüft		

Lageplan

Maßstab: 1 : 1000

K 1060 - Verbreiterung des Rad- und Gehweges von Renningen nach Rutesheim

AUSSCHREIBUNGSPLÄNE

Aufgestellt: Böblingen, Landratsamt Böblingen Straßenbau