


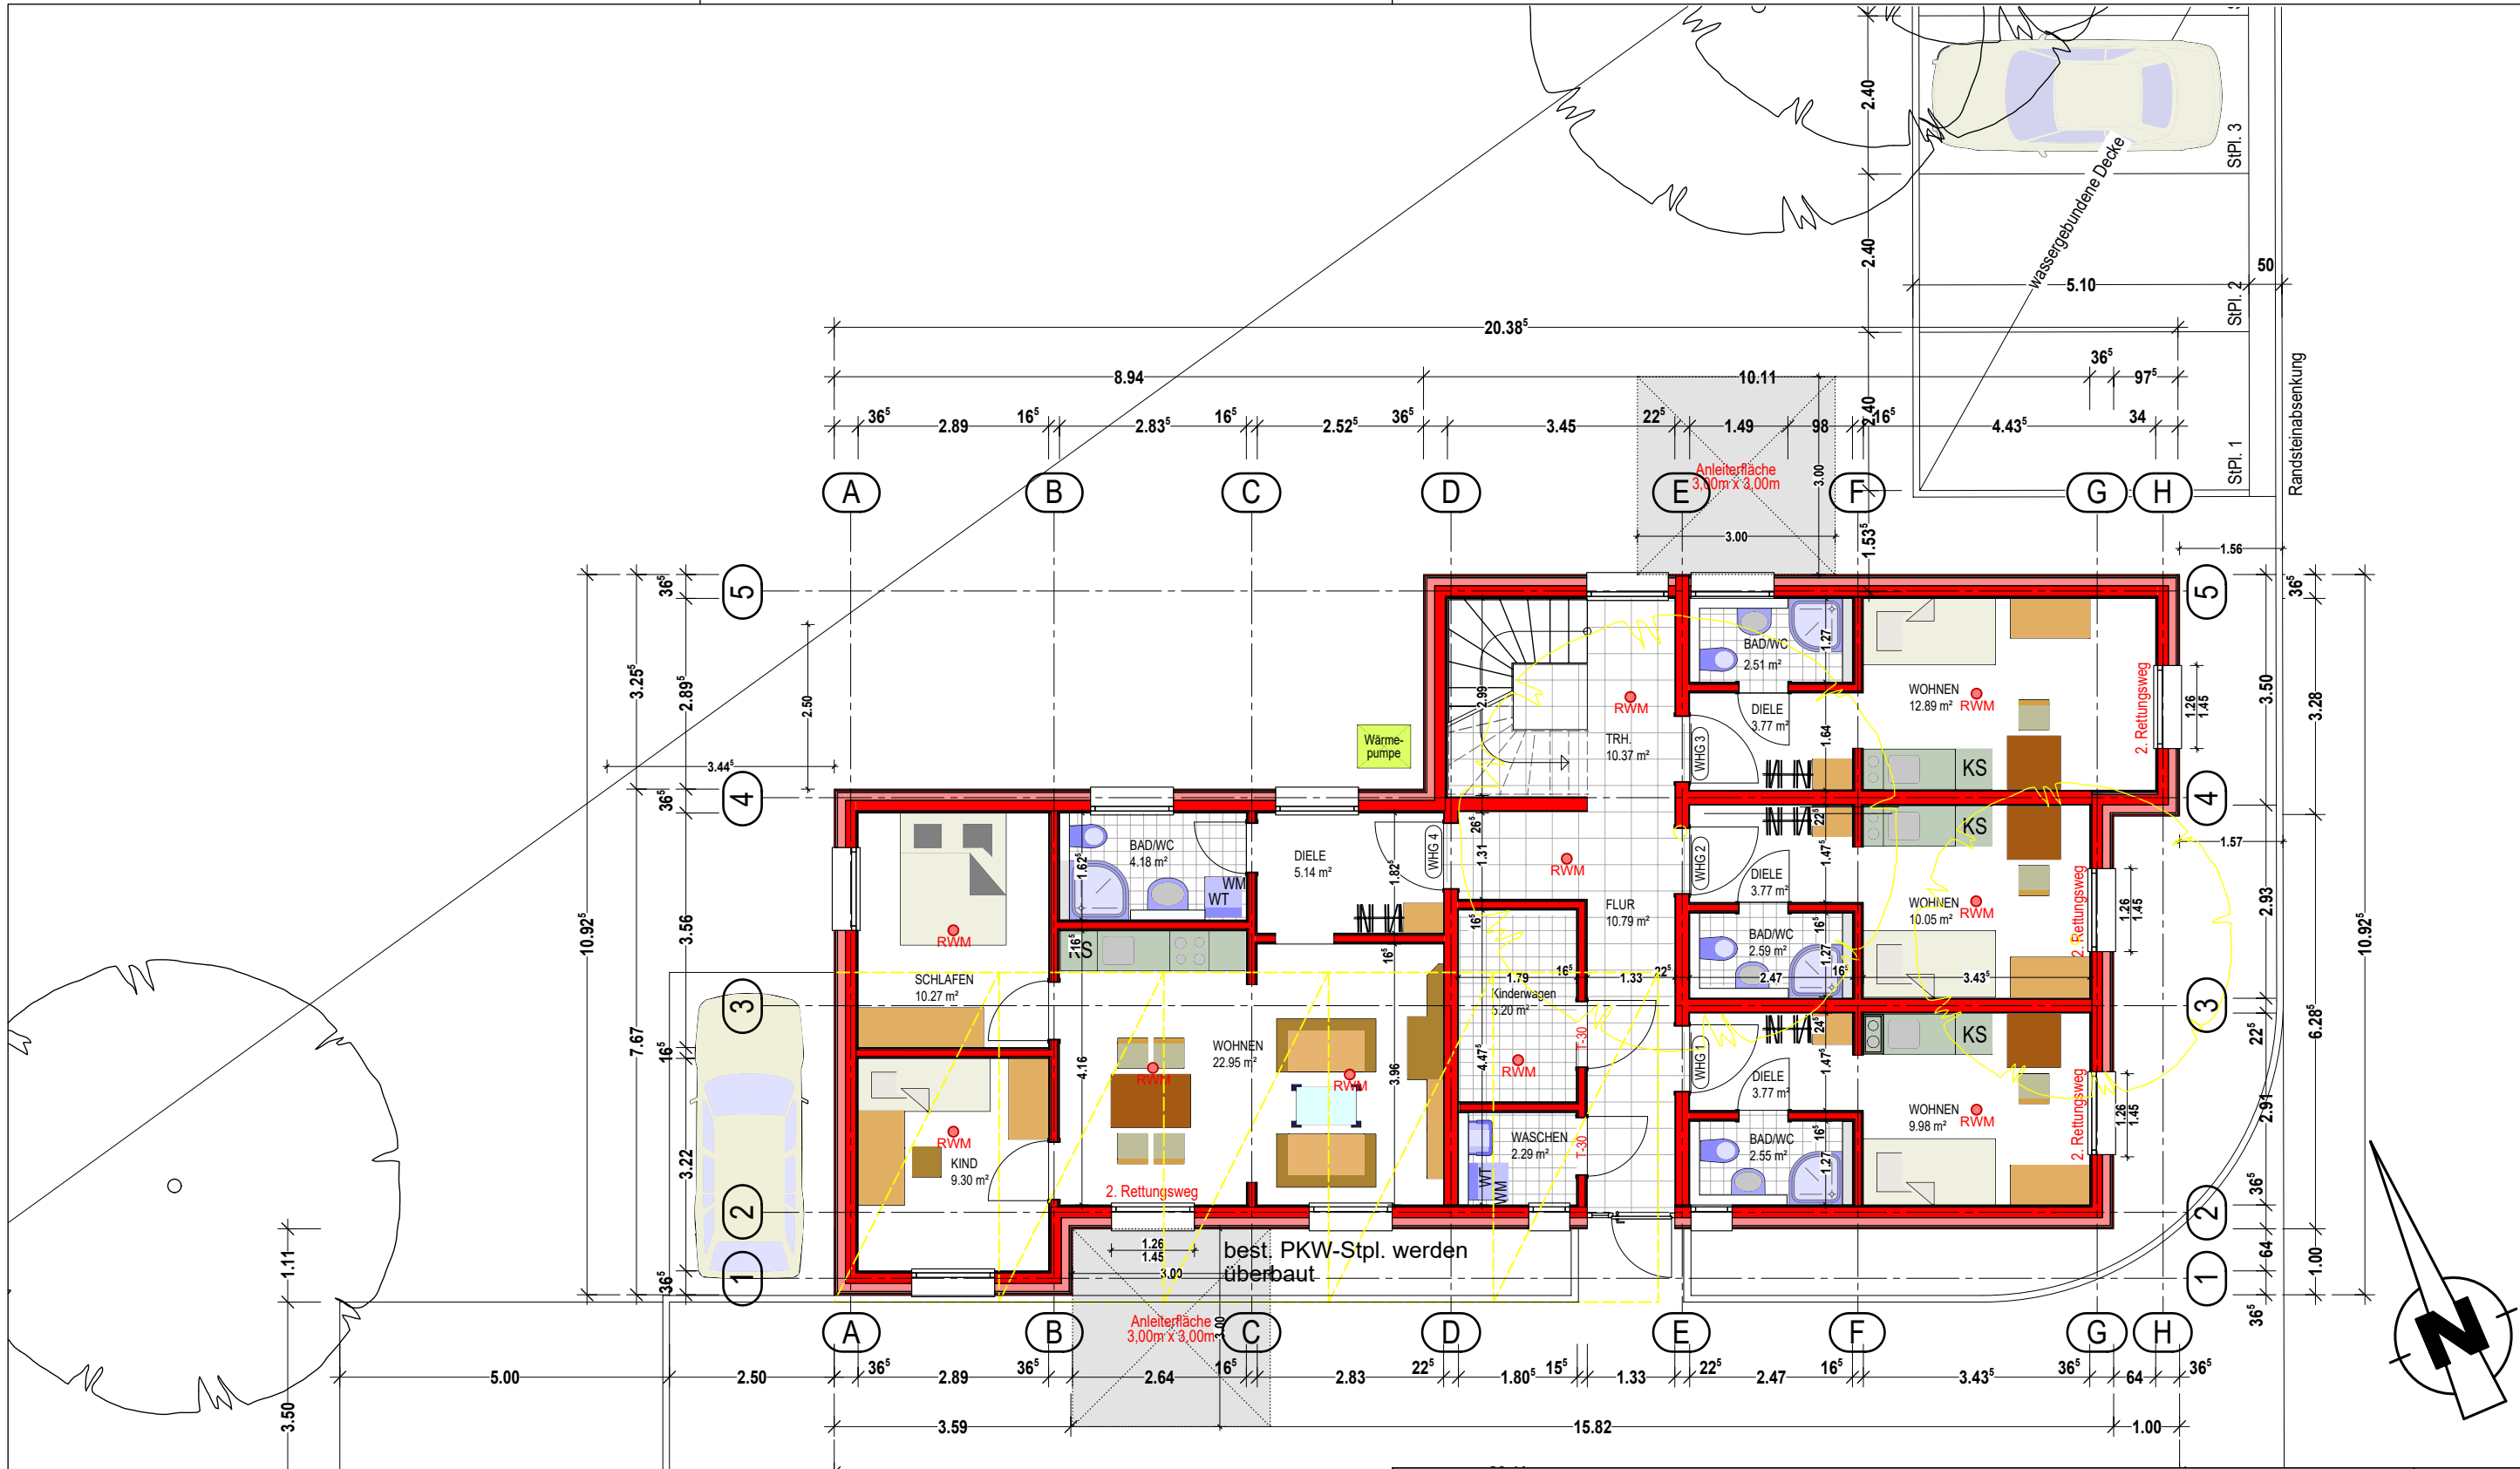

VOITHSTRASSE

Projekt: Neubau Wohnhaus für Menschen mit Fluchterfahrung Voithstraße 8 71272 Renningen		Projektnummer:	
		Liegenschaftsnummer	
Planinhalt: ERDGESCHOSS		Plannummer: 13	
Planungsstand: Baugesuchsplan		Maßstab: 1:100	
Darstellungsart: Grundriss			
Bauherr: Stadt Renningen Hauptstraße 1 71272 Renningen		Architekt: Stadt Renningen Fachbereich 2 Hauptstraße 1 71272 Renningen	
		Plandatum: 20.03.2023	
		Index:	
freigegeben:		Datum:	