


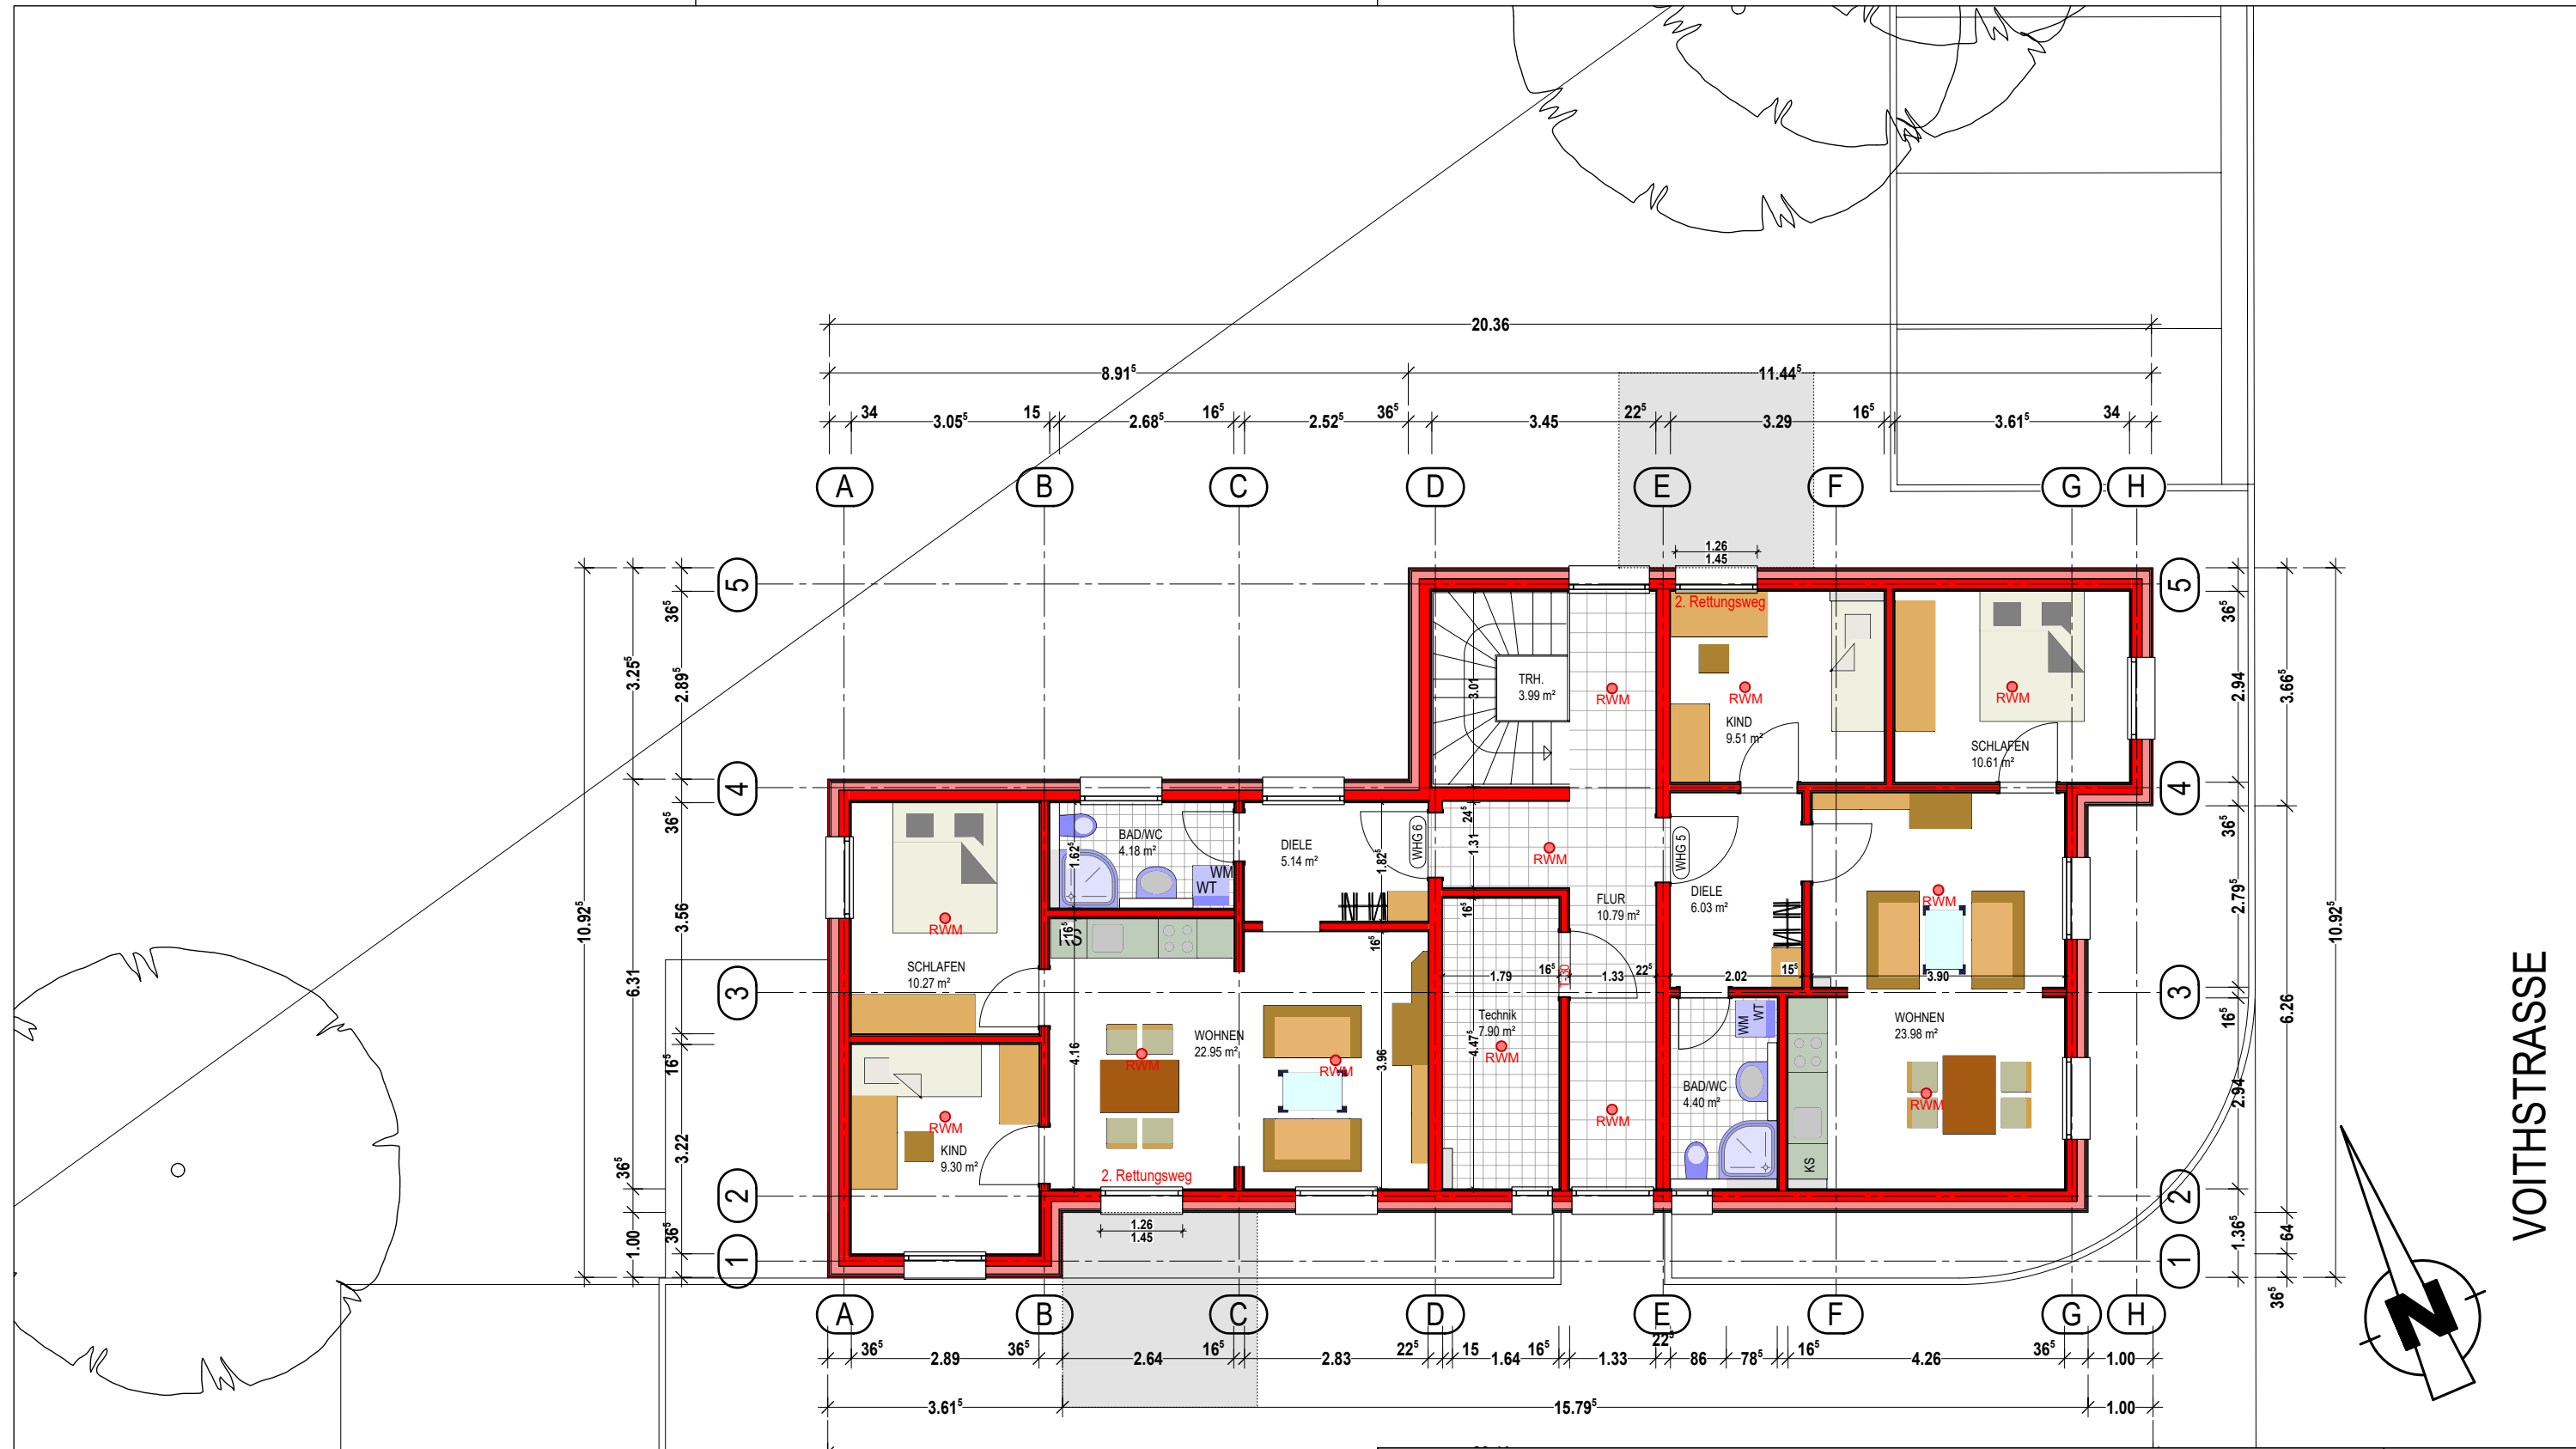

VOITHSTRASSE

Projekt: Neubau Wohnhaus für Menschen mit Fluchterfahrung Voithstraße 8 71272 Renningen		Projektnummer:
Planinhalt: OBERGESCHOSS		Plannummer: 14
Planungsstand: Baugesuchsplan		Maßstab: 1:100
Darstellungstyp: Grundriss		Plandatum: 20.03.2023
Bauherr: Stadt Renningen Hauptstraße 1 71272 Renningen	Architekt: Stadt Renningen Fachbereich 2 Hauptstraße 1 71272 Renningen	Index:
frei gegeben: Datum:		
H/B = 297 / 420 (0.12m²)		