


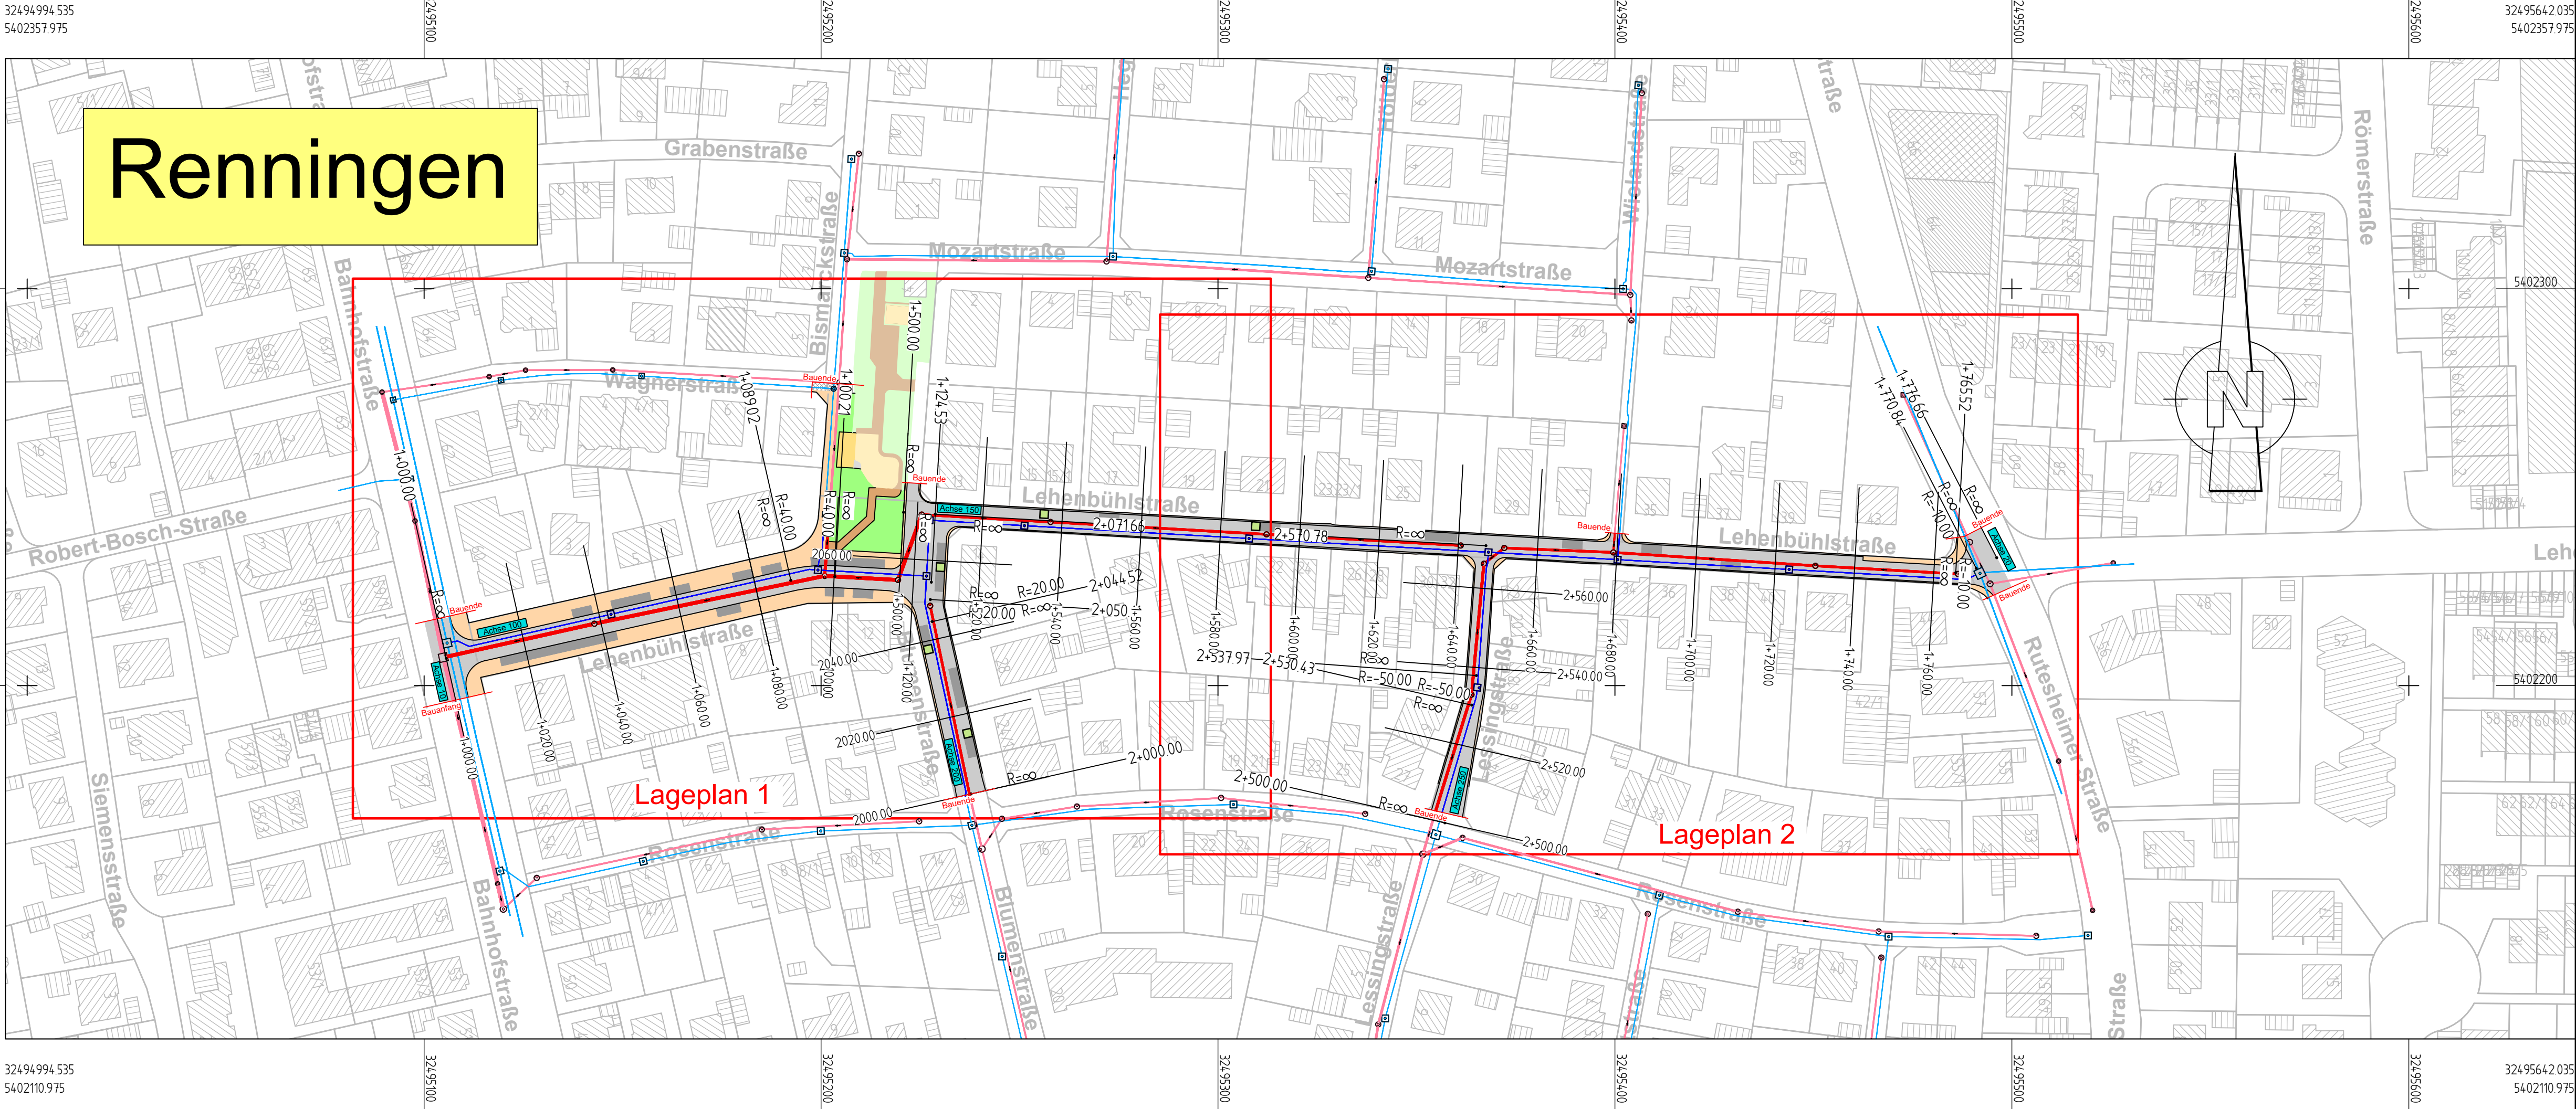

Zeichenerklärung

Straßenbau

- Fahrbahnflächen - bituminös
- Fahrbahnflächen - Pflaster
- Gehwege

Spielplatz

- best. Grünfläche
- best. Wege
- best. Sandflächen
- best. Baum
- gepl. Grünfläche
- gepl. Wege
- gepl. Sandflächen
- gepl. Baum

Schmutzwasserentsorgung

- Gepl. Schmutzwasserkanal
- Gepl. Schmutzwasserschacht
- Gepl. Schmutzwasserzulauf
- Vorh. Schmutzwasserkanal
- Vorh. Schmutzwasserschacht
- Vorh. Schmutzwasserzulauf
- Leitung entfällt
- Schacht entfällt

Wasserversorgung

- Gepl. Wasserleitung
- Gepl. Wasserschieber
- Gepl. Wasserschacht
- Schachtbezeichnung
- Gepl. Wasserhausanschluss
- Vorh. Wasserleitung
- Vorh. Wasserschieber
- Vorh. Wasserschacht
- Vorh. Wasserhausanschluss
- Leitung entfällt
- Schacht entfällt

IBS
INGENIEURBÜRO
SCHÄDEL GMBH

71263 Weil der Stadt, Calwer Gasse 4-10
Tel. 07033 / 5268 - 68 Fax - 88
E-Mail: weil@schadel.net

73061 Ebersbach, Gustav-Seebich-Str.1
Tel. 07163 / 16594 - 0 Fax - 20
E-Mail: ebersbach@schadel.net

gezeichnet	11/23	MM
geprüft	11/23	Be
freigegeben	Weil der Stadt, 24.11.2023	



Stadt Renningen
Hauptstraße 1, 71272 Renningen

bearbeitet	Datum	Name
------------	-------	------

Nr.	Art der Änderung	Datum	Name

	von Netzknoten	nach Netzknoten	Station
Anfangsstation	00000000	00000000	000
Endstation	00000000	00000000	000

Koordinatensystem:	☒ UTM	☐ Gauß-Krüger	☐ örtlich
Höhensystem:	☒ NHN im DHHN2016	☐ andere:	
Stand Bestandsvermessung:	02/2019		Stand Katasterdaten: 03/2019
Koordinaten	☒ ungekürzt	☐ 7-stellig	☐ 6-stellig

VORUNTERSUCHUNG

Stadt Renningen		Unterlage: 3
Straße: Lehenbühlstraße		Blatt-Nr.: 1
Nächster Ort: Renningen		Übersichtslageplan
PROJIS-Nr.:		Maßstab: 1 : 1.000
PSP-Element:		

Sannierung der Lehenbühl-, Blumen- und Lessingstraße in Renningen

Aufgestellt:	Geprüft:

Renningen

Zeichenerklärung

Straßenbau

- Fahrbahflächen - bituminös
- Fahrbahfläche - Pflaster
- Parkplatz - Pflaster
- Gehwege
- Bordstein
- Rinnenplatten
- Neigungsbrechpunkt mit Gefälle-
richtung in Prozent, Länge der Gefälle-
strecke und Ausrundungshalbmesser
- Hochpunkt / Tiefpunkt
Fahrbahnquerneigung (z.B. 2,5%)
- Bemaßung
- LR HT Straßeneinlauf / Längsrekord / Hofkopf
- entf. Lichtmast / gepl. Lichtmast
- entf. Baum / gepl. Baum

Leitungsträger

- Best. Gasleitung
- Best. Telekomleitung
- Best. Vodafone-/Unitymedialeitung
- Best. NetzeBW Leitung
- Best. NetzeBW Freileitung

Spielplatz

- best. Grünfläche
- best. Wege
- best. Sandflächen
- best. Baum
- gepl. Grünfläche
- gepl. Wege
- gepl. Sandflächen
- gepl. Baum

Die Bestandsleitungen der Versorgungsträger wurden nachrichtlich übernommen und sind als Anhaltswert zu sehen. Aktuelle Leitungspläne sind vor Beginn der Baumaßnahme bei den jeweiligen Versorgungsträgern anzufordern! Die genaue Lage und Tiefe ist ggf. über Suchschlitze festzustellen! Für die Richtigkeit, Vollständigkeit und Aktualität der Daten erfolgt keine Gewähr!

IBS
INGENIEURBÜRO
SCHÄDEL GMBH

71263 Weil der Stadt, Calwer Gasse 4-10
Tel. 07033 / 5268 - 68 Fax - 88
E-Mail: weil@schaedel.net

73061 Ebersbach, Gustav-Seebich-Str.1
Tel. 07163 / 16594 - 0 Fax - 20
E-Mail: ebersbach@schaedel.net

R 68

Stadt Renningen
Hauptstraße 1, 71272 Renningen

Nr.	Art der Änderung	Datum	Name

Anfangsstation	0 0 0 0 0 0 0 0	von Netzknoten	0 0 0 0 0 0 0 0	nach Netzknoten	0 0 0 0 0 0 0 0	Station	0 0 0 0
Endstation	0 0 0 0 0 0 0 0		0 0 0 0 0 0 0 0		0 0 0 0 0 0 0 0		0 0 0 0
Koordinatensystem:	☒ UTM	☐ Gauß-Krüger	☐ örtlich				
Höhensystem:	☒ NHN im DHHN2016	☐ andere:					
Stand Bestandsvermessung:	02/2019	Stand Katasterdaten:	03/2019				
Koordinaten	☒ ungekürzt	☐ 7-stellig	☐ 6-stellig				

VORUNTERSUCHUNG

Stadt Renningen	Unterlage: 5
Straße: Lehenbühlstraße	Blatt-Nr.: 1
Nächster Ort: Renningen	Lageplan
PROJIS-Nr.:	Gestaltung 3
PSP-Element:	Maßstab: 1 : 250
Sannierung der Lehenbühl-, Blumen- und Lessingstraße in Renningen	
- Straßenbau -	
Aufgestellt:	Geprüft:



Zeichenerklärung

Straßenbau

-
- Das Diagramm zeigt die verschiedenen Ebenen einer Straßeneinfahrt:
- Fahrbahnoberflächen:** bituminös, Fahrbahnfläche - Pflaster, Parkplatz - Pflaster, Gehwege, Bordstein, Rinnenplattend.
 - Querschnitt:** H = 8000,000 mm, km 2+320,000, 0,8% (Hochpunkt), 2,5% (Tiefpunkt), 2,50 (Bemaßung).
 - Längsschnitt:** Neigungsbruchpunkt mit Gefälleänderung in Prozent, Länge der Gefälle strecke und Ausrichtungshaltmesser, 2,5% (Hochpunkt/Tiefpunkt), 2,50 (Bemaßung).
 - Legende:** E (Straßeneinfahrt / Längsrekord / Hohlsp), LR (Lichtmast / gep.), HT (Lichtmast ent. Baum / gep.), Baum (Baum / gep.), Baum (Baum / gep.).

Leitungsträger

- Best. Gasleitung
- Best. Telekomleitung
- Best. Vodafone-/Unitymedialeitung
- Best. NetzeBW Leitung
- Best. NetzeBW Freileitung

Spielplatz

- | | |
|---|-------------------|
|  | best. Grünfläche |
|  | best. Wege |
|  | best. Sandflächen |
|  | best. Baum |
|  | gepl. Grünfläche |
|  | gepl. Wege |
|  | gepl. Sandflächen |
|  | gepl. Baum |

Die Bestandsleitungen der Versorgungsträger wurden nachrichtlich übernommen und sind als Anhaltswert zu sehen. Aktuelle Leitungspläne sind vor Beginn der Baumaßnahme bei den jeweiligen Versorgungsträgern anzufordern! Die genaue Lage und Tiefe ist ggf. über Suchschlitze festzustellen! Für die Richtigkeit, Vollständigkeit und Aktualität der Daten erfolgt keine Gewähr!

 IBS INGENIEURBÜRO SCHÄDEL GMBH	71263 Weil der Stadt, Calver Gasse 4-10 Tel. 07033/5266-66 Fax -58 E-Mail: web@schaedel.net 73061 Ebersbach, Gustav-Seebach-Str.1 Tel. 07163/16594 -0 Fax -20 E-Mail: ebersbach@schaedel.net	<table border="1" style="width: 100%; border-collapse: collapse;"> <tr> <td style="width: 30%;"></td> <td style="width: 30%;">Datum</td> <td style="width: 40%;">Name</td> </tr> <tr> <td>gezeichnet</td> <td>11/23</td> <td>MM</td> </tr> <tr> <td>geprüft</td> <td>11/23</td> <td>Be</td> </tr> <tr> <td>freigegeben</td> <td colspan="2">Weil der Stadt, 24.11.2023</td> </tr> </table>		Datum	Name	gezeichnet	11/23	MM	geprüft	11/23	Be	freigegeben	Weil der Stadt, 24.11.2023	
	Datum	Name												
gezeichnet	11/23	MM												
geprüft	11/23	Be												
freigegeben	Weil der Stadt, 24.11.2023													
 R	Stadt Renningen Hauptstraße 1, 71272 Renningen	<table border="1" style="width: 100%; border-collapse: collapse;"> <tr> <td style="width: 30%;"></td> <td style="width: 30%;">Datum</td> <td style="width: 40%;">Name</td> </tr> <tr> <td>bearbeitet</td> <td></td> <td></td> </tr> </table>		Datum	Name	bearbeitet								
	Datum	Name												
bearbeitet														

Nr.	Art der Änderung	Datum	Name

	von Netzknoten	nach Netzknoten	Station
Anfangsstation	0 0 0 0 0 0 0 0	0 0 0 0 0 0 0 0	0 0 0 0
Endstation	0 0 0 0 0 0 0 0	0 0 0 0 0 0 0 0	0 0 0 0

Koordinatensystem: ☒ UTM	☐ Gauß-Krüger
Höhensystem: ☒ NNH im DHHN2016	☐ andere:
Stand Bestandsvermessung: 02/2019	
Koordinaten ☒ ungekürzt	☐ 7-stellig
Stand Datastermdaten: 03/2019	
☐ 6-stellig	

VORUNTERSUCHUNG

Stadt Renningen		Unterlage: 5
Straße: Lehenbühlstraße		Blatt-Nr.: 2
Nächster Ort: Renningen		Lageplan Gestaltung
PROJIS-Nr.:		
PSP-Element:		Maßstab: 1 : 250
Sannierung des Lehenbühl-, Blumen- und Lessingstraße in Renningen - Straßenbau -		
Aufgestellt:		Geprüft:

Renningen

Zeichenerklärung

Straßenbau

- Fahrbahnenflächen - bituminös
- Fahrbahnenfläche - Pflaster
- Parkplatz - Pflaster
- Gehwege
- Bordstein
- Rinnenplatten
- Neigungsbrechpunkt mit Gefälle-
richtung in Prozent, Länge der Gefälle-
strecke und Ausrundungshalbmesser
- Hochpunkt / Tiefpunkt
Fahrbahnquerneigung (z.B. 2,5%)
- Bemaßung
- LR HT Straßeneinlauf / Längsrekord / Hofkopf
- entf. Lichtmast / gepl. Lichtmast
- entf. Baum / gepl. Baum

Leitungsträger

- Best. Gasleitung
- Best. Telekommunikation
- Best. Vodafone-/Unitymedialeitung
- Best. NetzeBW Leitung
- Best. NetzeBW Freileitung

Spielplatz

- best. Grünfläche
- best. Wege
- best. Sandflächen
- best. Baum
- gepl. Grünfläche
- gepl. Wege
- gepl. Sandflächen
- gepl. Baum

Die Bestandsleitungen der Versorgungsträger wurden nachrichtlich übernommen und sind als Anhaltswert zu sehen. Aktuelle Leitungspläne sind vor Beginn der Baumaßnahme bei den jeweiligen Versorgungsträgern anzufordern! Die genaue Lage und Tiefe ist ggf. über Suchschlitze festzustellen! Für die Richtigkeit, Vollständigkeit und Aktualität der Daten erfolgt keine Gewähr!

IBS
INGENIEURBÜRO
SCHÄDEL GMBH

71263 Weil der Stadt, Calwer Gasse 4-10
Tel. 07033 / 5268 - 68 Fax - 88
E-Mail: weil@schaedel.net

73061 Ebersbach, Gustav-Seebach-Str.1
Tel. 07163 / 16594 - 0 Fax - 20
E-Mail: ebersbach@schaedel.net

R 68

Stadt Renningen
Hauptstraße 1, 71272 Renningen

Nr.	Art der Änderung	Datum	Name

Anfangsstation	0 0 0 0 0 0 0 0	von Netzknoten	0 0 0 0 0 0 0 0	nach Netzknoten	0 0 0 0 0 0 0 0	Station	0 0 0 0
Endstation	0 0 0 0 0 0 0 0		0 0 0 0 0 0 0 0		0 0 0 0 0 0 0 0		0 0 0 0
Koordinatensystem:	☒ UTM	☐ Gauß-Krüger	☐ örtlich				
Höhensystem:	☒ NHN im DHN2016	☐ andere:					
Stand Bestandsvermessung:	02/2019	Stand Katasterdaten:	03/2019				
Koordinaten	☒ ungekürzt	☐ 7-stellig	☐ 6-stellig				

VORUNTERSUCHUNG

Stadt Renningen	Unterlage: 5
Straße: Lehenbühlstraße	Blatt-Nr.: 1
Nächster Ort: Renningen	Lageplan
PROJIS-Nr.:	Maßstab: 1 : 250
PROJIS-Element:	
Sannierung der Lehenbühl-, Blumen- und Lessingstraße in Renningen	
- Straßenbau -	
Aufgestellt:	Geprüft:



Zeichenerklärung

Straßenbau

-  Fahrbahnpflächchen - bitumindes
 Fahrbahnpflächche - Pflaster
 Parkplatze - Pflaster
 Gehwege
 Bordstein
 Rinnenplatten
- 
- 
Leitungsträger

- Best. Gasleitung
- Best. Telekomleitung
- Best. Vodafone-/Unitymedialeitung
- Best. NetzeBW Leitung
- Best. NetzeBW Freileitung

Spielplatz

- | | |
|---|-------------------|
|  | best. Grünfläche |
|  | best. Wege |
|  | best. Sandflächen |
|  | best. Baum |
|  | gepl. Grünfläche |
|  | gepl. Wege |
|  | gepl. Sandflächen |
|  | gepl. Baum |

Die Bestandsleitungen der Versorgungsträger wurden nachrichtlich übernommen und sind als Anhaltswert zu sehen. Aktuelle Leitungspläne sind vor Beginn der Baumaßnahme bei den jeweiligen Versorgungsträgern anzufordern! Die genaue Lage und Tiefe ist ggf. über Suchschlitze festzustellen! Für die Richtigkeit, Vollständigkeit und Aktualität der Daten erfolgt keine Gewähr!


1

2

<

VORUNTERSUCHUNG

Stadt Renningen		Unterlage: 5
Straße: Lehenbühlstraße		Blatt-Nr.: 2
Nächster Ort: Renningen		Lageplan
PROJIS-Nr.:		
PSP-Element:		
Maßstab: 1 : 250		
Sannierung der Lehenbühl-, Blumen- und Lessingstraße in Renningen - Straßenbau -		
Aufgestellt:		Geprüft:

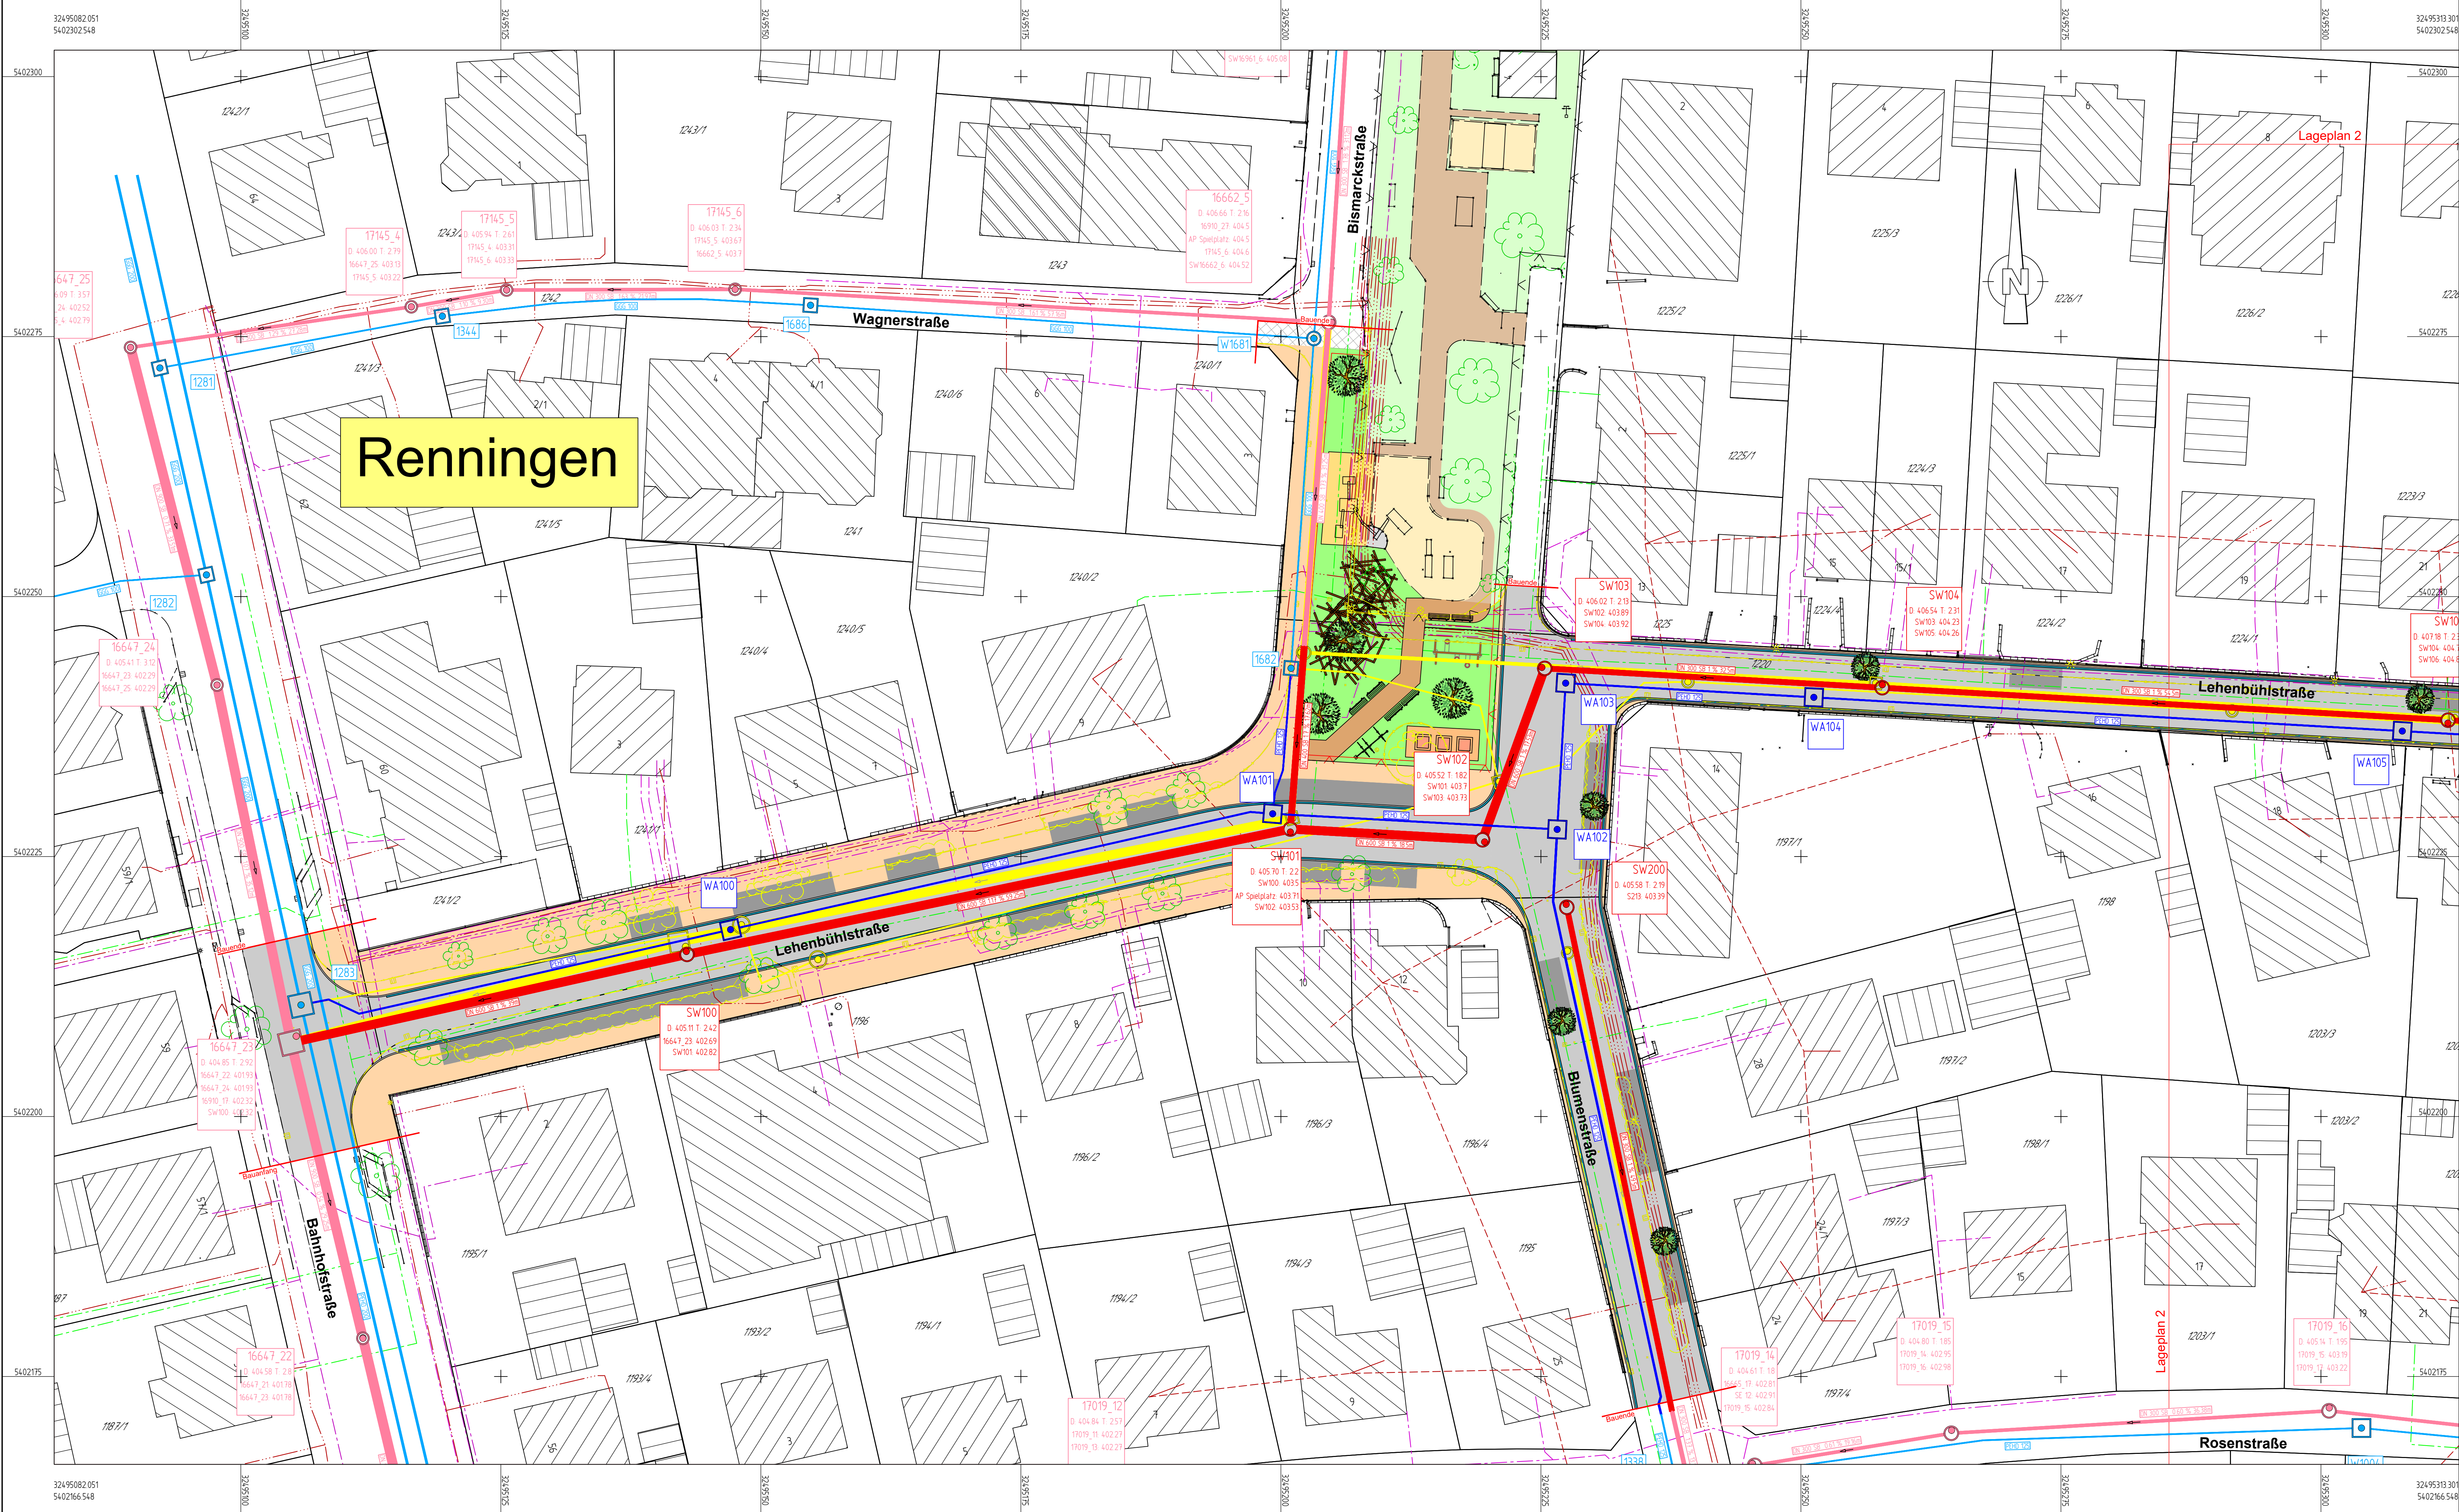

Zeichenerklärung

Schmutzwasserentsorgung

- Gepl. Schmutzwasserkanal
- Gepl. Schmutzwasserschacht
- Schachtnummer
- Gepl. Schmutzwasserzulauf
- Vorh. Schmutzwasserkanal
- Vorh. Schmutzwasserschacht
- Vorh. Schmutzwasserzulauf
- Leitung entfällt
- Schacht entfällt

Wasserversorgung

- Gepl. Wasserleitung
- Gepl. Wasserschieber
- Gepl. Wasserschacht
- Schachtbezeichnung
- Gepl. Wasserhausanschluss
- Vorh. Wasserleitung
- Vorh. Wasserschieber
- Vorh. Wasserschacht
- Vorh. Wasserhausanschluss
- Leitung entfällt
- Schacht entfällt

Leitungsträger

- Best. Gasleitung
- Best. Telekomleitung
- Best. Vodafone-/Unitymedialeitung
- Best. NetzeBW Leitung
- Best. NetzeBW Freileitung

Die Bestandsleitungen der Versorgungsträger wurden nachrichtlich übernommen und sind als Anhaltswert zu sehen. Aktuelle Leitungspläne sind vor Beginn der Baumaßnahme bei den jeweiligen Versorgungsträgern anzufordern! Die genaue Lage und Tiefe ist ggf. über Suchschlitze festzustellen! Für die Richtigkeit, Vollständigkeit und Aktualität der Daten erfolgt keine Gewähr!

Die bestehenden Anschlüsse werden vom Hauptkanal bis zur Grundstücksgrenze saniert, bzw. neu hergestellt.
Die Anschlüsse sind laut Befahrungen eingetragen, die genaue Lage der weiterführenden Leitung ist nicht bekannt.

1		2	
IBS INGENIEURBÜRO SCHÄDEL GMBH		71263 Weil der Stadt, Calwer Gasse 4-10 Tel. 07033 / 5288 - 68 Fax - 88 E-Mail: weil@schaedel.net 73061 Ebersbach, Gustav-Seebich-Str.1 Tel. 07163 / 16594 - 0 Fax - 20 E-Mail: ebersbach@schaedel.net	
Datum		Name	
11/23		MM	
gezeichnet		Be	
11/23		Be	
geprüft		Weil der Stadt, 24.11.2023	
freigegeben		Datum	
		Name	
bearbeitet			
Nr.		Art der Änderung	
von Netzknoten		nach Netzknoten	
Anfangsstation		Station	
Endstation			
Koordinatensystem:		Gauß-Krüger	
Höhensystem:		andere:	
Stand Bestandsvermessung:		Stand Katasterdaten:	
Koordinaten		7-stellig	

VORUNTERSUCHUNG

Stadt Renningen
Straße: Lehenbühlstraße
Nächster Ort: Renningen
PROJIS-Nr.:
PROJIS-Element:

Unterlage: 08-00-1
Blatt-Nr.: 1
Lageplan
Maßstab: 1 : 250

Sannierung der Lehenbühl-, Blumen- und Lessingstraße in Renningen

Aufgestellt:

- Ver- und Entsorgung -

Geprüft:

Renningen

Lageplan 1

Lehenbühlstraße

Lehenbühlstraße

Lessingstraße

Ruesheimer Straße

Rosenstraße

Lageplan 1

Zeichenerklärung

Schmutzwasserentsorgung

- Gepl. Schmutzwasserkanal
- Gepl. Schmutzwasserschacht
- Schachtnamen
D 408 04 T 139
17022_23 408 01
- Gepl. Schmutzwasserzulauf
- Vorh. Schmutzwasserkanal
- Vorh. Schmutzwasserschacht
- Vorh. Schmutzwasserzulauf
- Leitung entfällt
- Schacht entfällt

Wasserversorgung

- Gepl. Wasserleitung
- Gepl. Wasserschieber
- Gepl. Wasserschacht
- Schachtbezeichnung
[Wa5072]
- Gepl. Wasserhausanschluss
- Vorh. Wasserleitung
- Vorh. Wasserschieber
- Vorh. Wasserschacht
- Vorh. Wasserhausanschluss
- Leitung entfällt
- Schacht entfällt

Leitungsträger

- Best. Gasleitung
- Best. Telekomleitung
- Best. Vodafone-/Unitymedialeitung
- Best. NetzeBW Leitung
- Best. NetzeBW Freileitung

Die Bestandsleitungen der Versorgungsträger wurden nachrichtlich übernommen und sind als Anhaltswert zu sehen. Aktuelle Leitungspläne sind vor Beginn der Baumaßnahme bei den jeweiligen Versorgungsträgern anzufordern! Die genaue Lage und Tiefe ist ggf. über Suchschlitze festzustellen! Für die Richtigkeit, Vollständigkeit und Aktualität der Daten erfolgt keine Gewähr!

Die bestehenden Anschlüsse werden vom Hauptkanal bis zur Grundstücksgrenze saniert, bzw. neu hergestellt.
Die Anschlüsse sind laut Befahrungen eingetragen, die genaue Lage der weiterführenden Leitung ist nicht bekannt.



IBS
INGENIEURBÜRO
SCHÄDELE GMBH
71263 Weil der Stadt, Calver Gasse 4-10
Tel. 07033 / 5268 - 68 Fax - 88
E-Mail: weil@schaedle.net
73061 Ebersbach, Gustav-Seebach-Str.1
Tel. 07163 / 16594 - 0 Fax - 20
E-Mail: ebersbach@schaedle.net



Stadt Renningen
Hauptstraße 1, 71272 Renningen

Nr.	Art der Änderung	Datum	Name

Anfangsstation	von Netzknoten	nach Netzknoten	Station
Endstation	0 0 0 0 0 0 0 0	0 0 0 0 0 0 0 0	0 0 0 0
	0 0 0 0 0 0 0 0	0 0 0 0 0 0 0 0	0 0 0 0
Koordinatensystem:	☒ UTM	☐ Gauß-Krüger	☐ örtlich
Höhensystem:	☒ NHN im DHHN2016	☐ andere:	
Stand Bestandsvermessung:	02/2019	Stand Katasterdaten:	03/2019
Koordinaten	☒ ungekürzt	☐ 7-stellig	☐ 6-stellig

VORUNTERSUCHUNG

Stadt Renningen	Unterlage: 08-00-1
Straße: Lehenbühlstraße	Blatt-Nr.: 2
Nächster Ort: Renningen	Lageplan
PROJIS-Nr.:	Maßstab: 1 : 250
PSP-Element:	
Sannierung der Lehenbühl-, Blumen- und Lessingstraße in Renningen	
- Ver- und Entsorgung -	
Aufgestellt:	Geprüft:

[illegible][illegible]

Querschnittsplan einer Straßengrabenanlage mit einer Länge von 10,70 m. Der Plan zeigt den Querschnitt des Straßengrabens mit den verschiedenen Schichten und Materialien. Die Längsachse ist in Abschnitte unterteilt: 0,50 m Schrammbord, 8,50 m Fahrbahn, 2,20 m Parkplatz/Baumbeet und 0,50 m Schrammbord. Die Querschnittsachse ist in 1 m und 0,50 m unterteilt. Die Schichten sind: 45 cm Granitkleinpflaster in Beton, 18 cm Frostschutzschicht, 63 cm 4 cm Asphaltbeton, 10 cm Asphalttragschicht, 15 cm Schottertragschicht, 31 cm Frostschutzschicht, 60 cm 12 cm Betonpflaster, 4 cm Edelsplitt-Hartgestein, 15 cm Schottertragschicht, 29 cm Frostschutzschicht, 60 cm. Die Materialien sind: Granitfeienstein B 6-120 gefest, Rinnplatte 24/10/14, Rinnplatte 24/16/14, Granitfeienstein B 6-120 gefest, Rinnplatte 24/16/14. Die Querschnittsachse ist in 1 m und 0,50 m unterteilt.

Das Diagramm zeigt einen Querschnitt einer Straße mit einer Gesamtbreite von 5,40 m. Die verschiedenen Bereiche sind wie folgt dimensioniert:

- Schrammbord: 0,30-0,35 m
- Parkplatz/Baumbeet: 2,20 m
- Fahrbahn: 3,20 m
- Schrammbord: 0,35-0,30 m

Die Querschnittsstruktur besteht aus folgenden Schichten (von oben nach unten):

- Granitkleinplaster (5 cm) in Beton
- 8 cm Frostschutzschicht
- 12 cm Betonpflaster
- 4 cm Edelsplitt-Hartgestein
- 15 cm Schottertragschicht
- 29 cm Frostschutzschicht
- 31 cm Frostschutzschicht
- 60 cm Asphalttragschicht
- 10 cm Asphalttragschicht
- 15 cm Schottertragschicht
- 4 cm Asphaltbeton

Zusätzliche Details:

- Granitblechstein (B 6-120) auf einer Rinnsplatte (24/16/14) ist an den Bordsteinen und in der Fahrbahn eingebettet.
- Die Einbautiefe der Platten ist mit $q\%$ gekennzeichnet.
- Die Gesamthöhe der Schichten unter dem Betonpflaster beträgt 60 cm.

[illegible][illegible][illegible]

Technical drawing of a road cross-section. The top view shows a total width of 4,50 m, divided into two 2,25 m lanes (Fahrbahn links and rechts) and two 0,30-0,40 m shoulders (Schrammbord). The side elevation shows the road structure layers: 4 cm Asphaltbeton, 10 cm Asphalttragschicht, 15 cm Schottertragschicht, 31 cm Frostschuttschicht, and a total depth of 60 cm. The shoulder structure includes a 45 cm concrete layer with granite chips (Granitfeinststein B 6-120 gefast) and an 18 cm frost protection layer (Frostschuttschicht). The drawing is labeled with 'Granitfeinststein B 6-120 gefast', 'Rinnplatte 24/16/14', and 'Rinnplatte 24/16/14'.

 INGENIEURBÜRO SCHÄDEL GMBH	71263 Weil der Stadt, Calwer Gasse 4-10 Tel. 07033 / 5268 - 68 Fax - 88 E-Mail: weil@schaedel.net		Datum	Name
		gezeichnet	11/23	MM
	73061 Ebersbach, Gustav-Seebich-Str.1 Tel. 07163 / 16594 - 0 Fax - 20 E-Mail: ebersbach@schaedel.net	geprüft	11/23	Be
		freigegeben	Weil der Stadt, 24.11.2023	

<

Nr.	Art der Änderung	Datum	Name

[illegible]

Koordinatensystem:	☒ UTM	☐ Gauß-Krüger	☐ örtlich
Höhenystem:	☒ NHN im DHHN2016	☐ andere:	
Stand Bestandsvermessung:	02/2019		Stand Katasterdaten: 03/2019
Koordinaten	☒ ungekürzt	☐ 7-stellig	☐ 6-stellig

Stadt Renningen Straße: Lehenbühlstraße Nächster Ort: Renningen		Unterlage: 14-02-0 Blatt-Nr.: 1
PROJIS-Nr.: PSP-Element:		Regelquerschnitt Maßstab: 1 : 50
Sannierung der Lehenbühl-, Blumen- und Lessingstraße in Renningen - Straßenbau -		
Aufgestellt:		Geprüft: