

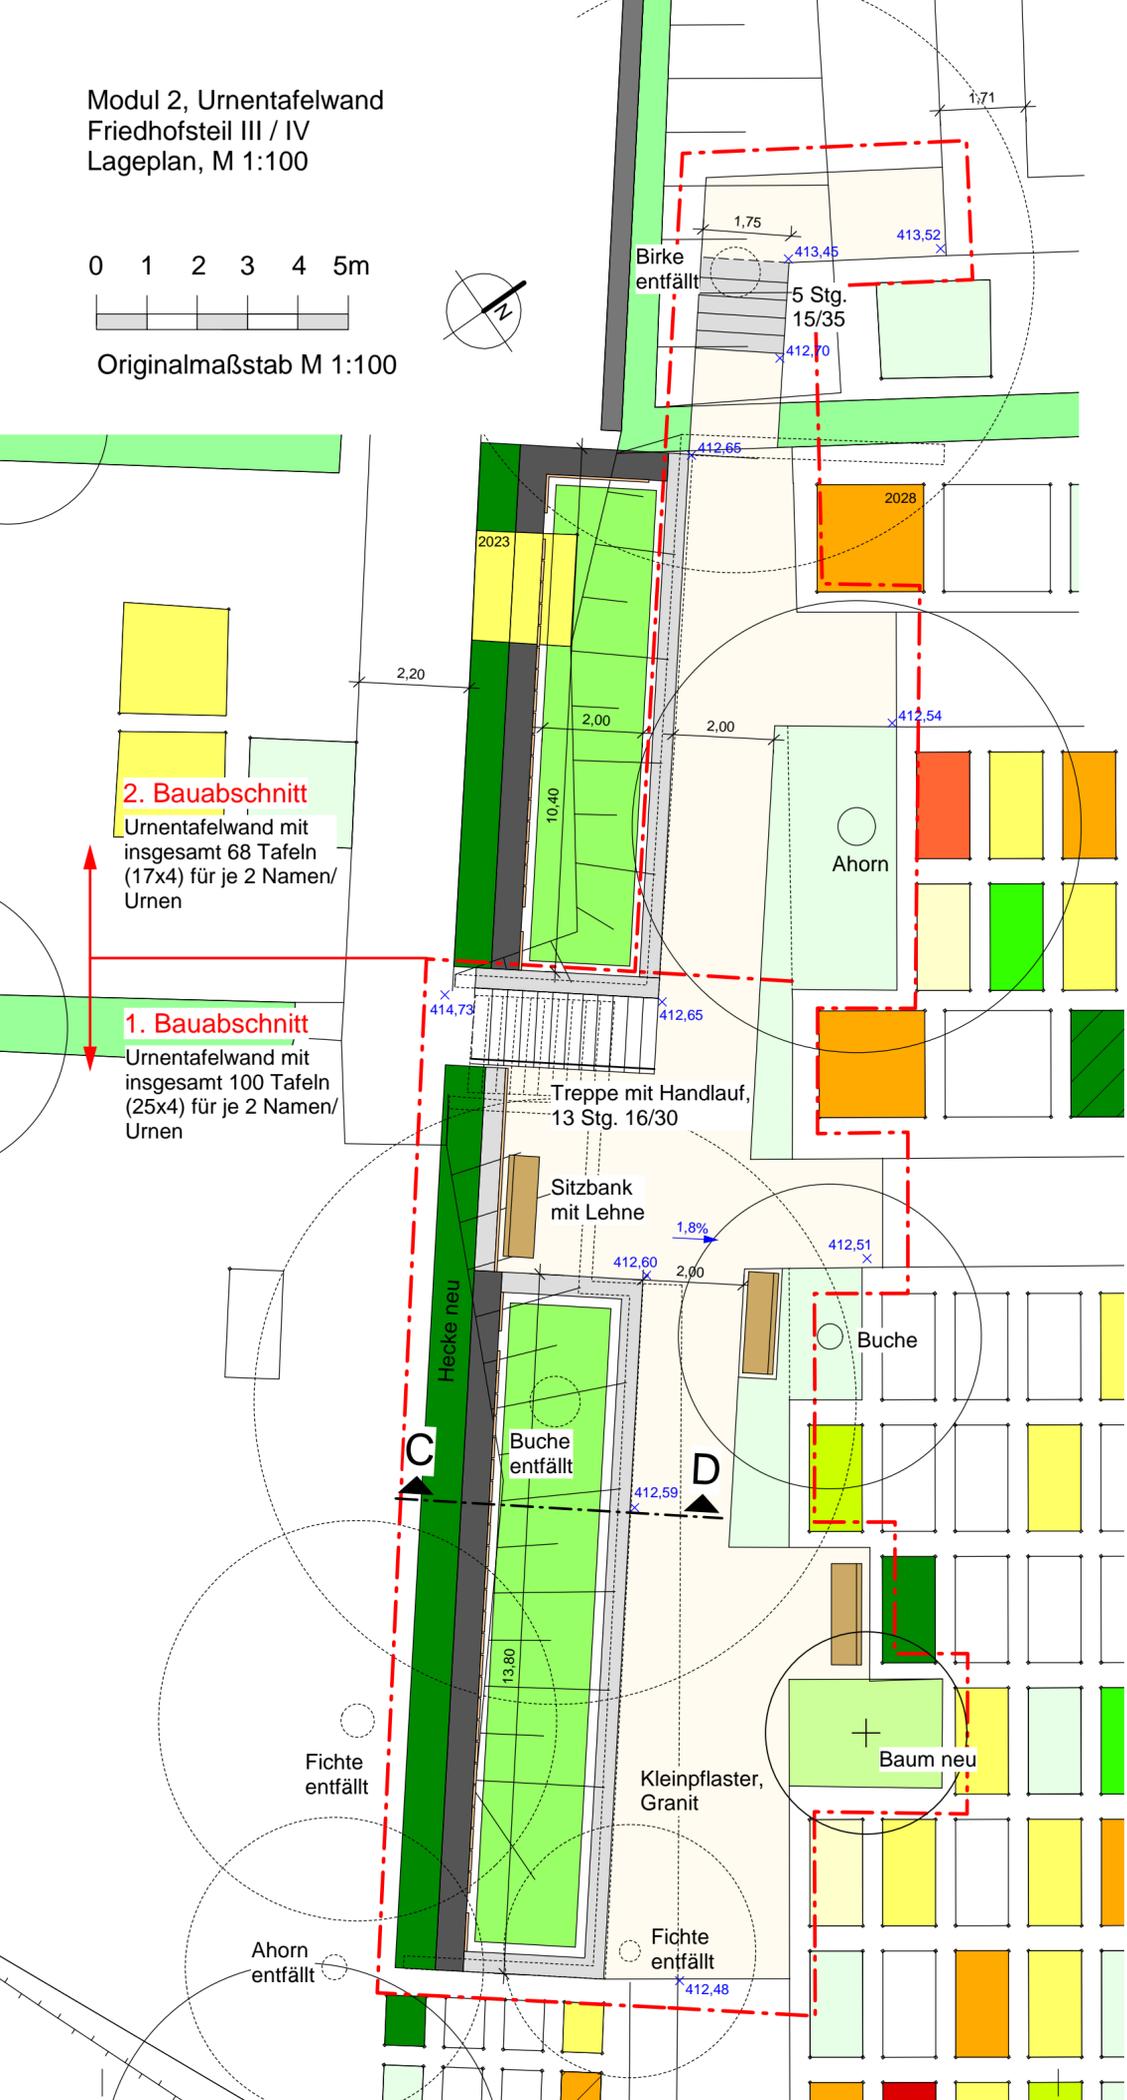
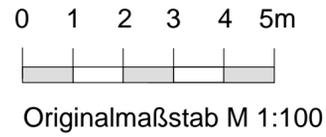


Modul 2, Urnentafelwand
Friedhofsteil III / IV
Lageplan, M 1:100

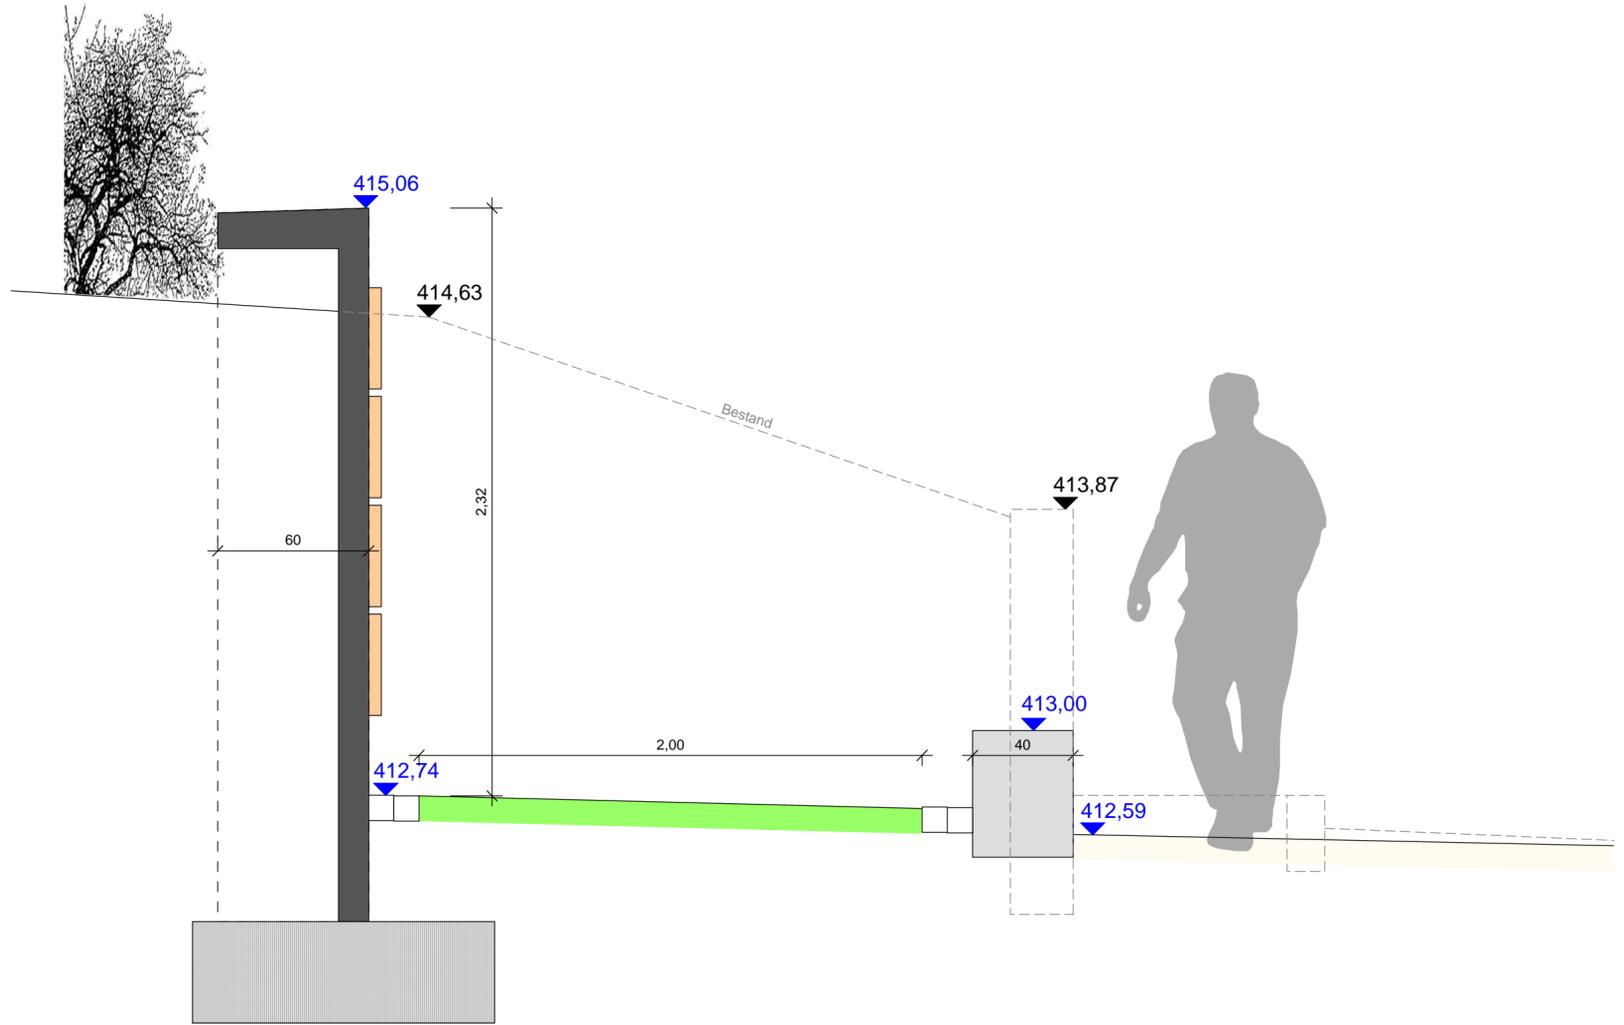

Modul 2, Urnentafelwand
Friedhofsteil III / IV
Schnitt C - D, M 1:20

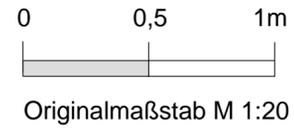

Ablauf des Grabnutzungsrechts



Quelle: Friedhofsamt Stadt Renningen,
Stand Ende September 2018

Anlage 3 zur Druckssache 129/2018

Bauvorhaben

Gesamtentwicklungskonzept
Friedhof Malmsheim

Bauherr

Stadt Renningen
Hauptstraße 1
71272 Renningen
Tel. 07159 - 924 - 0

Plandarstellung

Modul 2, Urnentafelwand

Datum 15.10.2018

2017_34/2018.10.15ak Gesamt-
entwicklungskonzept

Maßstab

M 1:100, 1:20

Auftragnehmer

Fischer + Partner
Büro für Freiraumplanung
und Landschaftsarchitektur
Albstraße 31
73262 Reichenbach/Fils
Tel. 07153 - 618929 Fax 618933