


Zeichenerklärung

- Straßenbau
- Fahrbahnrflächen - bituminös
 - Fahrbahnrflächen - Pflaster
 - P Parkplatz - Pflaster
 - Gehweg - Pflaster
 - Fahrbahnbreiten (Vk Bordstein)
 - Querneigung der Fahrbahn
 - Neigungsbrechpunkt m. Angabe Gefällrichtung in Prozent, Länge Gefällstrecke u. Ausrundungshalbmesser
 - Wannen-, Kuppenhalbmesser
 - Tangentiallänge / Bogenstich
 - Höhe Tangentialschnittpunkt

IBS
INGENIEURBÜRO
SCHÄDEL GMBH

71263 Weil der Stadt, Calwer Gasse 4-10
Tel. 07033 / 5268 - 68 Fax - 88
E-Mail: weil@schadel.net

bearbeitet	10/19	Kü
gezeichnet	10/19	Kü
geprüft	25.10.2019	

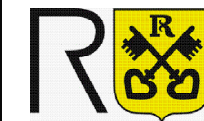Stadt Renningen

geprüft	Datum	Name

Nr.	Art der Änderung	Datum	Name
01			
02			
03			

	von Netzknoten	nach Netzknoten	Station
Anfangsstation			
Endstation			

Lagesystem:	GK ☒	UTM ☐	Stand Kataster:	10/2018
Höhensystem:	NN ☒	NHN ☐	Bestandsvermessung:	08/2019

VORENTWURF

Stadt Renningen

Straße: Kronenstraße / Hindenburgstraße

Ort: Renningen

PROJIS-Nr.:

PSP-Element:

Unterlage: 5

Blatt-Nr.: 1

Lageplan


Maßstab: 1:250

Sanierung der Kronenstraße
und Auswechslung von Kanal und
Wasserleitung in Renningen
- Straßenbau -

Genehmigt:

Gesehen:

VORABZUG

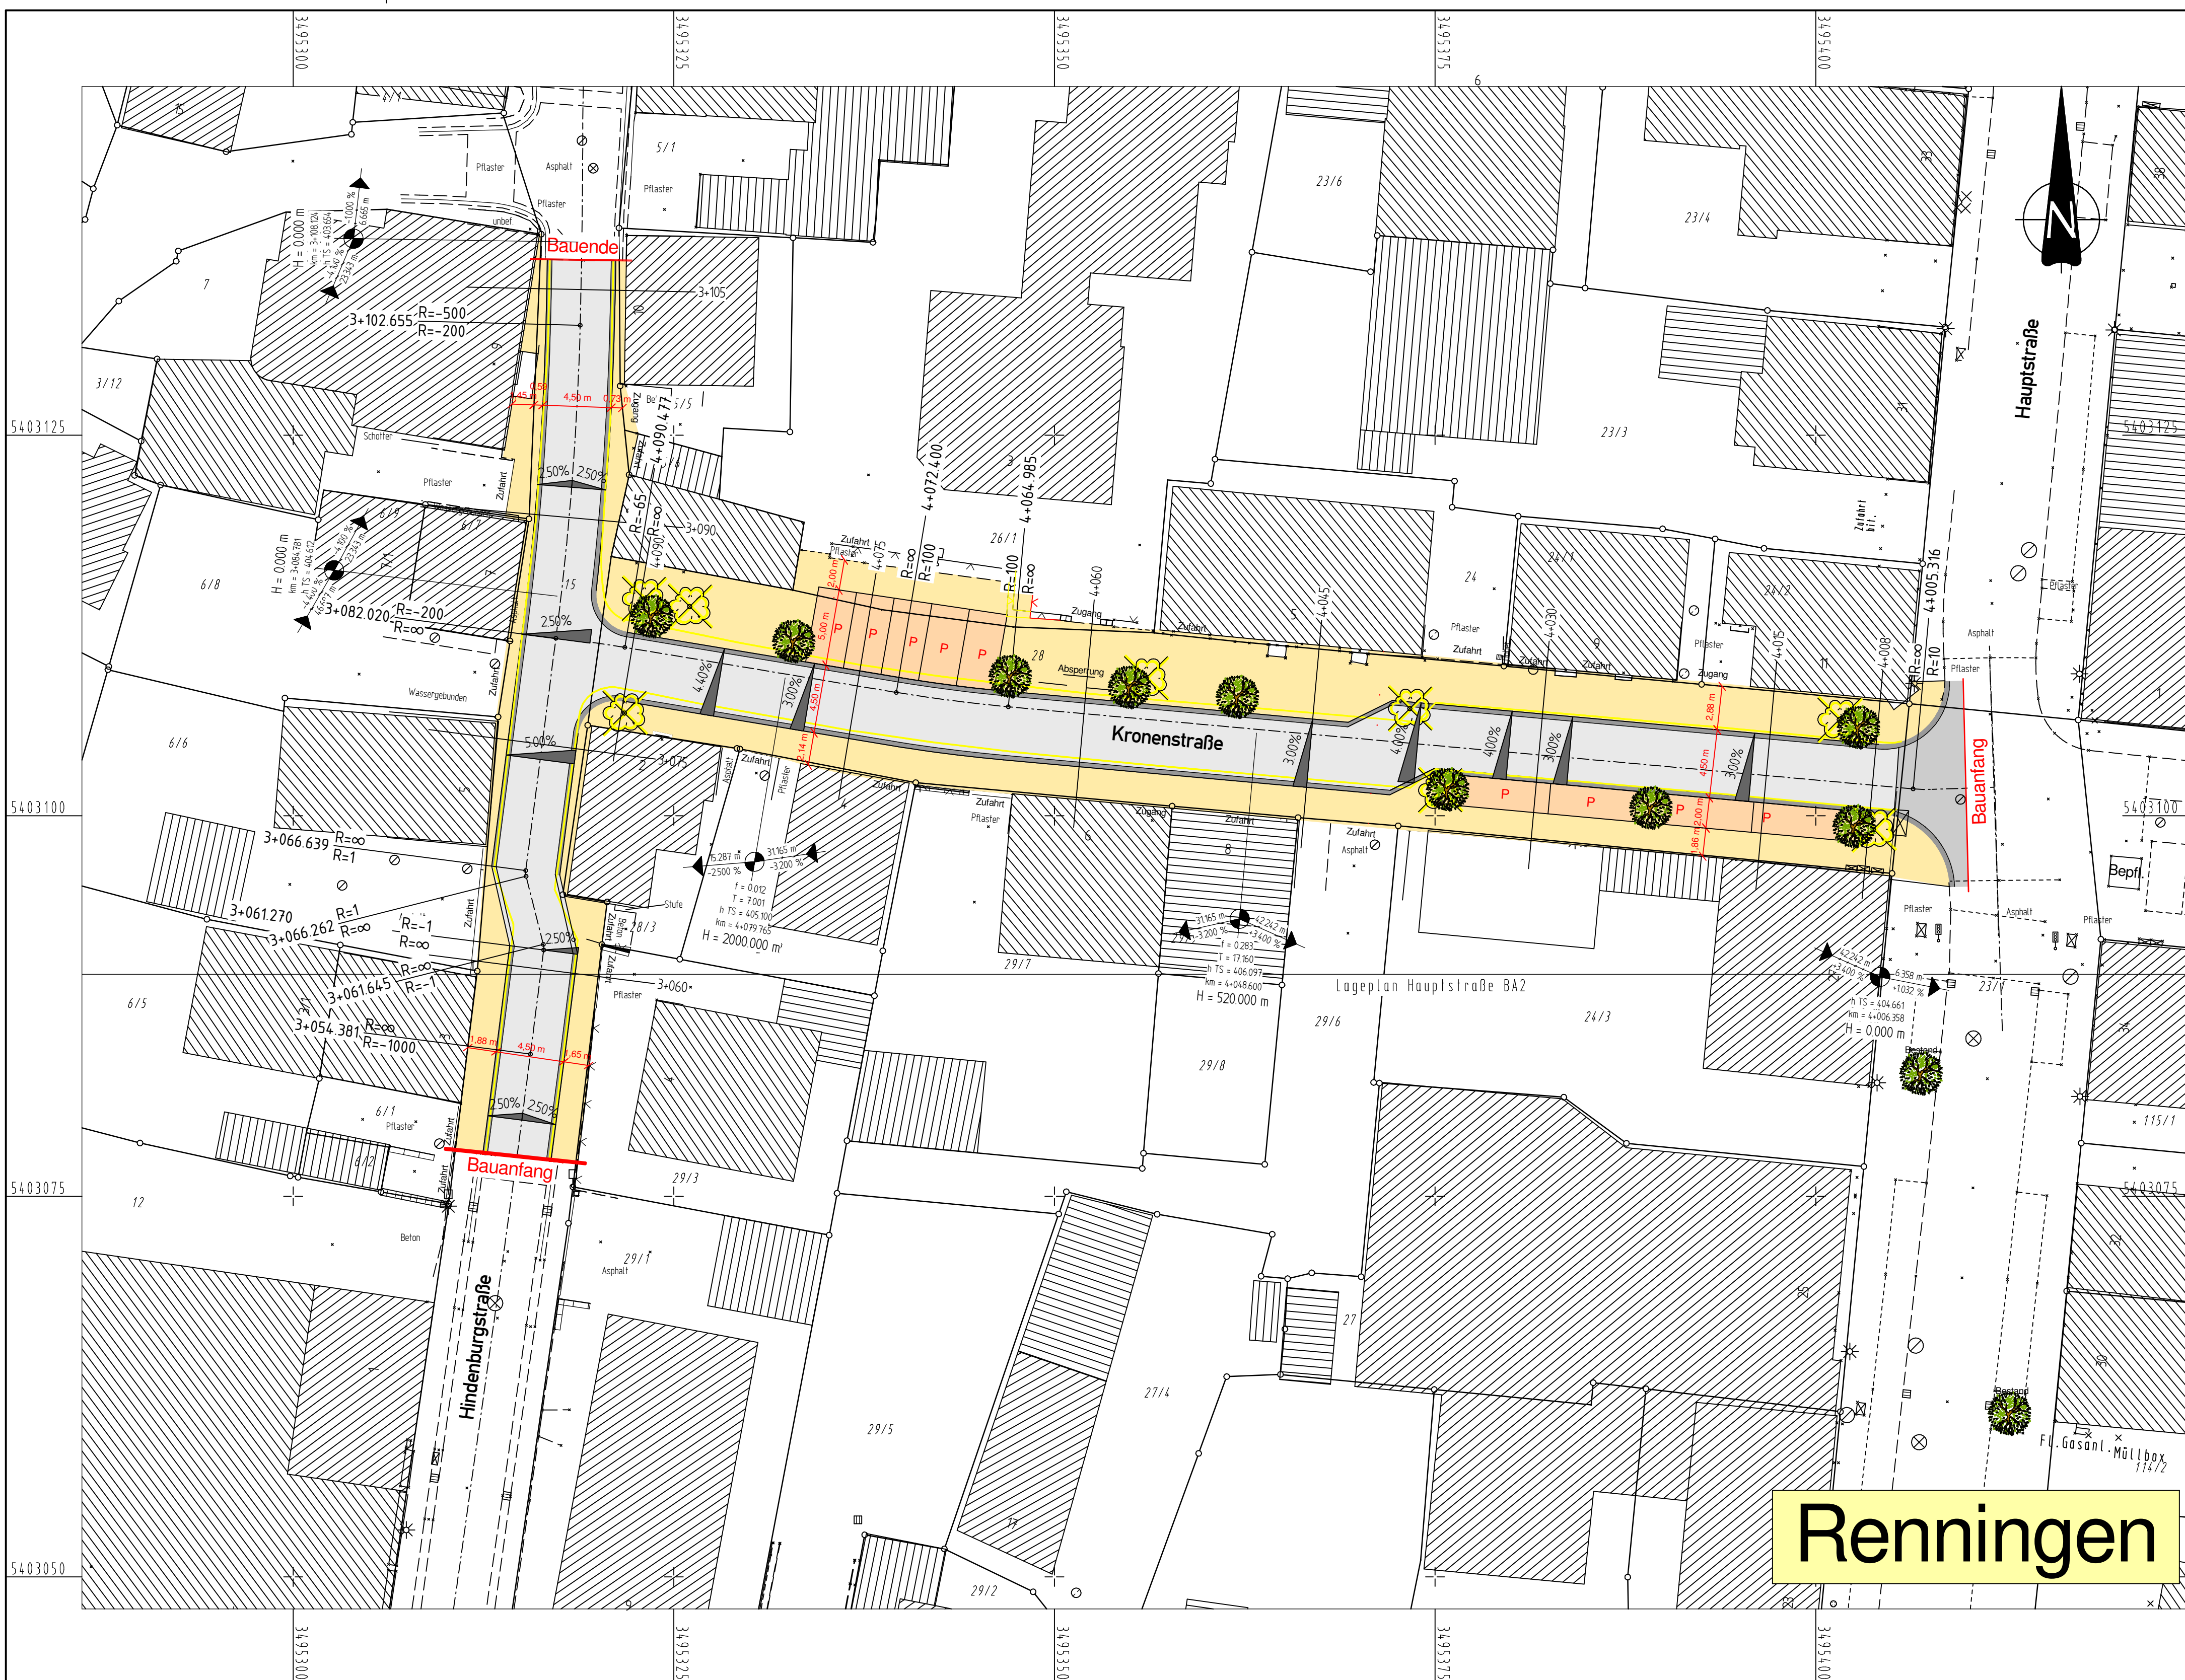

Renningen