


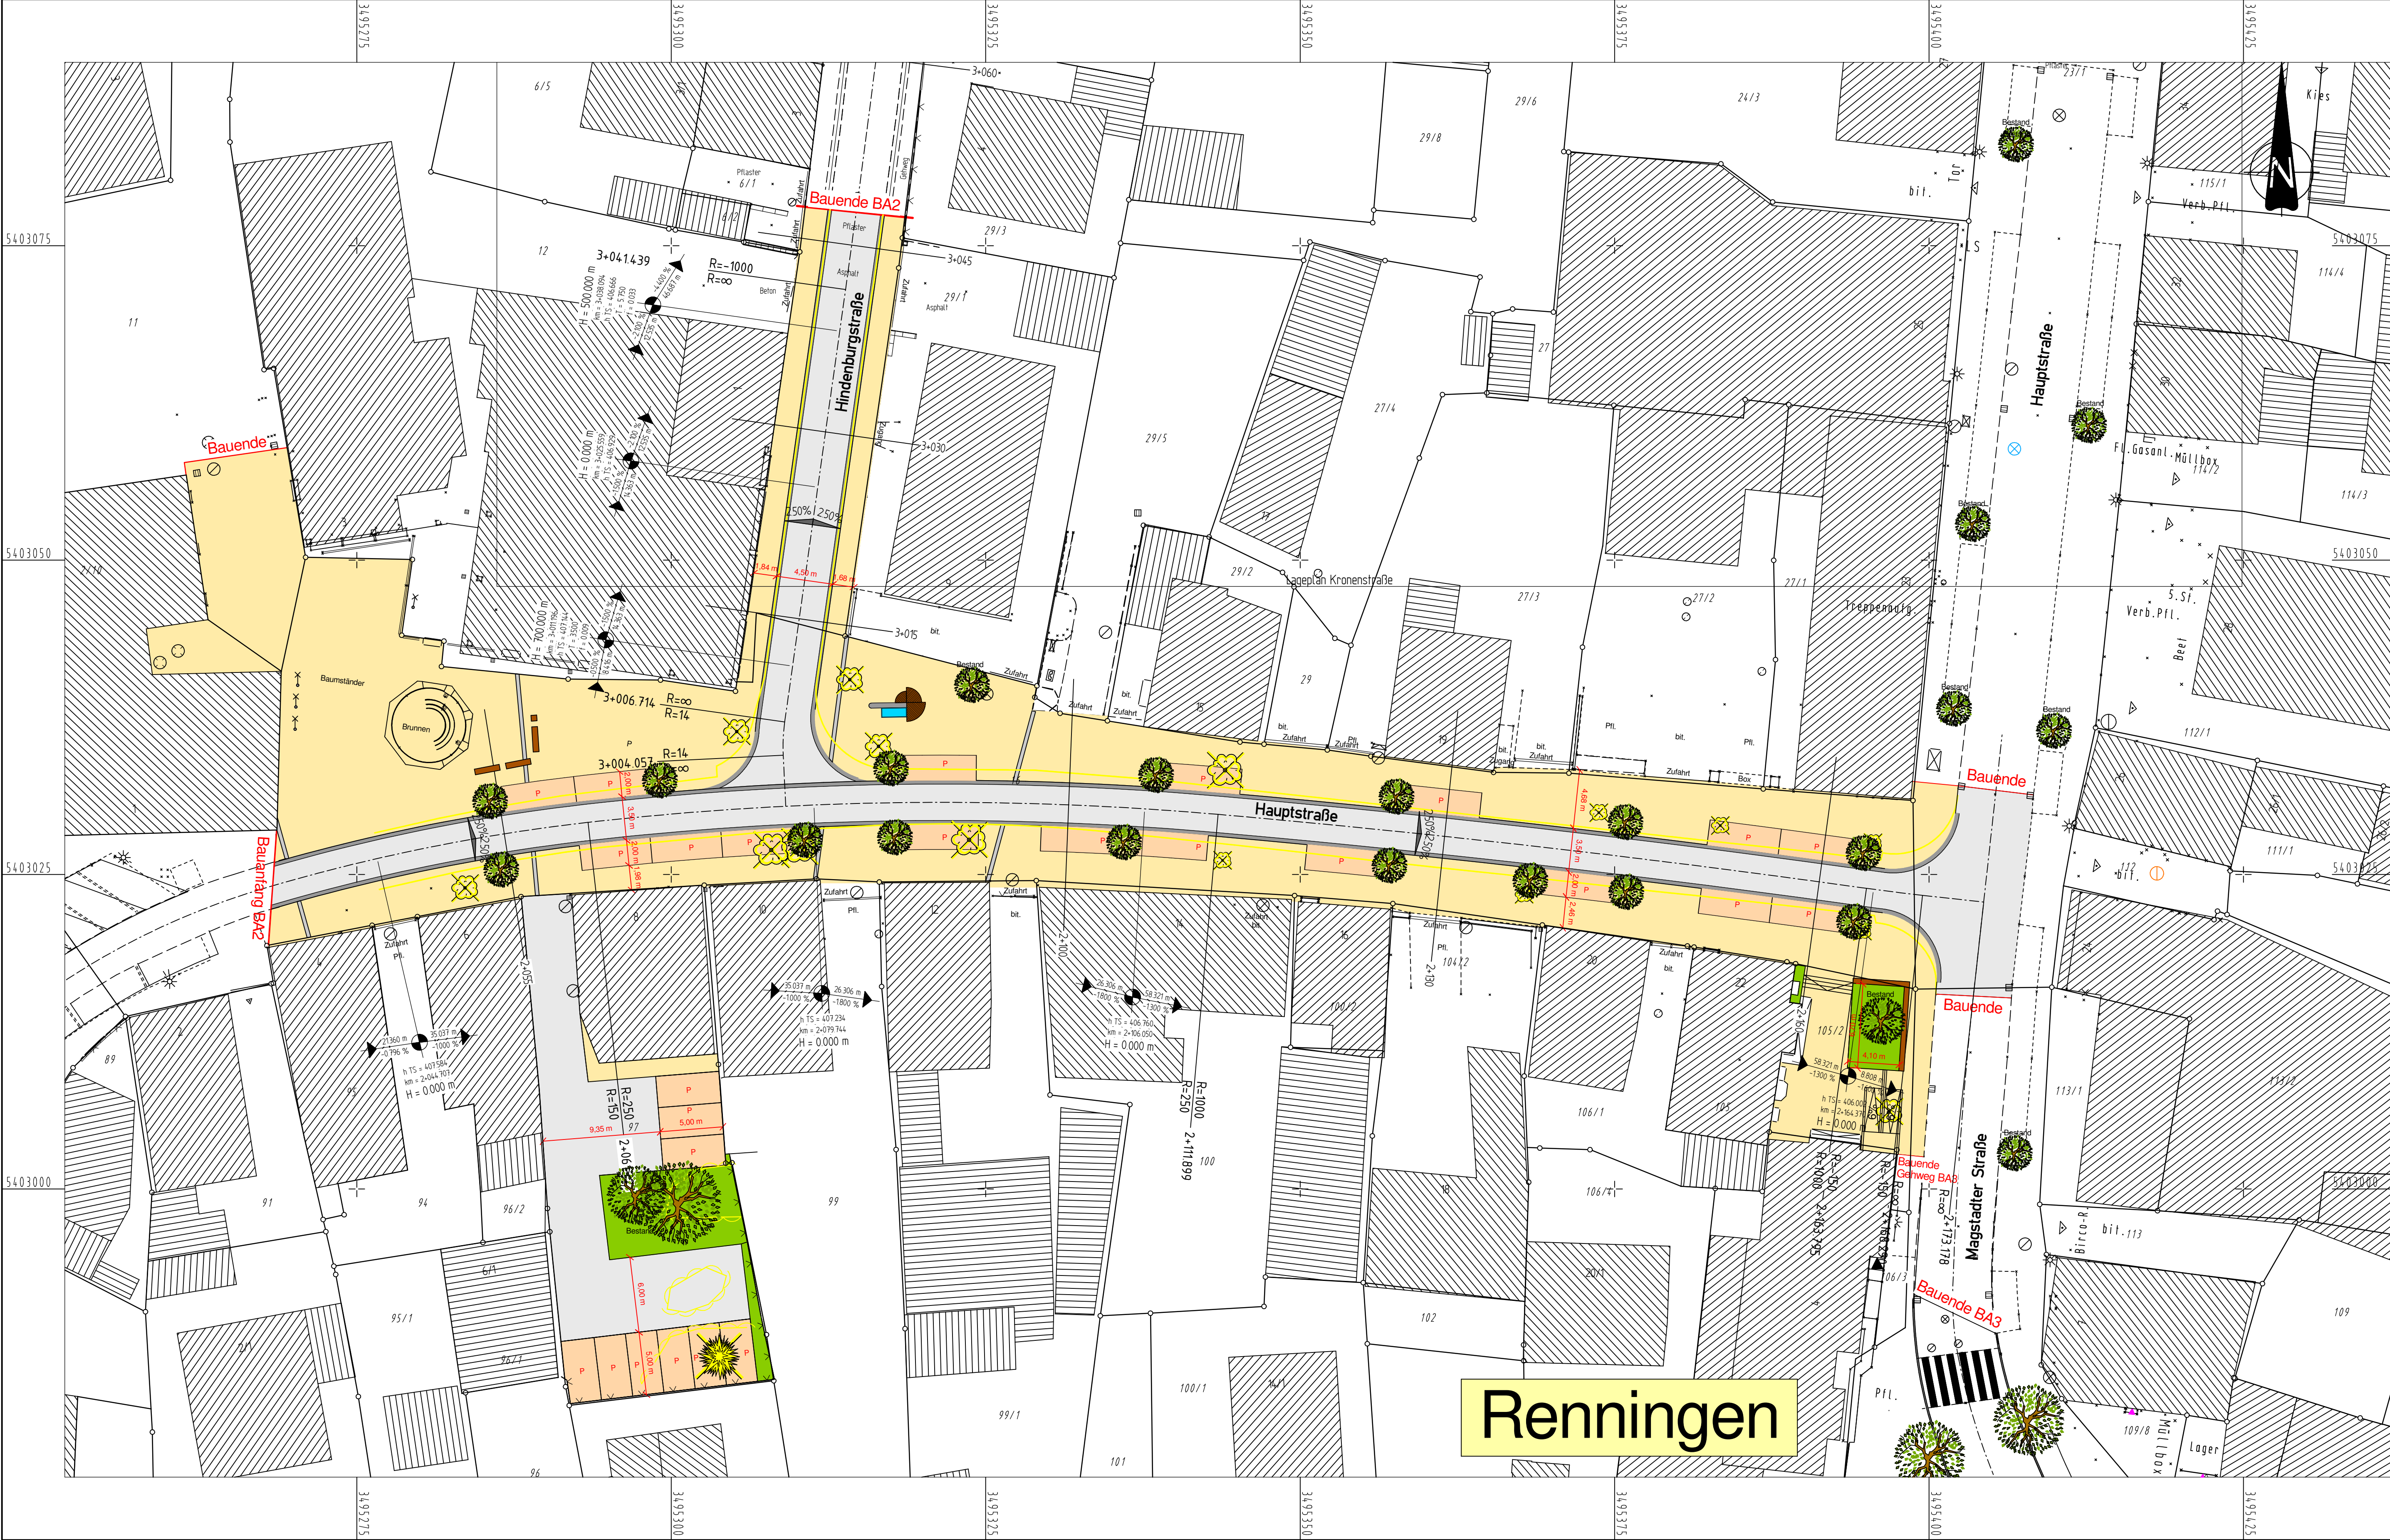

### Zeichenerklärung

**Straßenbau**

- Fahrbahnlflächen - bituminös
- Parkplatz - Pflaster
- Gehweg - Pflaster
- Fahrbahnbreiten (Vk Bordstein)
- Querneigung der Fahrbahn
- Neigungsbrechpunkt m. Angabe Gefällrichtung in Prozent, Länge Gefällstrecke u. Ausrundungshalbmesser
- Wannen-, Kuppenhalbmesser
- Tangentenlänge / Bogenstich
- Höhe Tangentenschnittpunkt

|                                             |   |   |       |      |                  |    |                  |    |                    |  |
|---------------------------------------------|---|---|-------|------|------------------|----|------------------|----|--------------------|--|
| <b>IBS</b><br>INGENIEURBÜRO<br>SCHÄDEL GMBH | 71263 Weil der Stadt, Calwer Gasse 4-10<br>Tel. 07033 / 5268 - 68 Fax - 88<br>E-Mail: weil@schadel.net<br><br>73061 Ebersbach, Gustav-Seebich-Str.1<br>Tel. 07163 / 16594 - 0 Fax - 20<br>E-Mail: ebersbach@schadel.net | <table><tr><td>Datum</td><td>Name</td></tr><tr><td>bearbeitet 10/19</td><td>Kü</td></tr><tr><td>gezeichnet 10/19</td><td>Kü</td></tr><tr><td>geprüft 25.10.2019</td><td></td></tr></table> | Datum | Name | bearbeitet 10/19 | Kü | gezeichnet 10/19 | Kü | geprüft 25.10.2019 |  |
| Datum                                       | Name   |   |       |      |                  |    |                  |    |                    |  |
| bearbeitet 10/19                            | Kü   |   |       |      |                  |    |                  |    |                    |  |
| gezeichnet 10/19                            | Kü   |   |       |      |                  |    |                  |    |                    |  |
| geprüft 25.10.2019                          |   |   |       |      |                  |    |                  |    |                    |  |

**R** Stadt Renningen

|         |       |      |
|---------|-------|------|
| geprüft | Datum | Name |
|         |       |      |

| Nr. | Art der Änderung | Datum | Name |
|-----|------------------|-------|------|
| 01  |                  |       |      |
| 02  |                  |       |      |
| 03  |                  |       |      |

| von Netzknoten | nach Netzknoten | Station |
|----------------|-----------------|---------|
|                |                 |         |

|              |                                                                     |                     |         |
|--------------|---------------------------------------------------------------------|---------------------|---------|
| Lagesystem:  | GK <input checked="" type="checkbox"/> UTM <input type="checkbox"/> | Stand Kataster:     | 10/2018 |
| Höhensystem: | NN <input checked="" type="checkbox"/> NHN <input type="checkbox"/> | Bestandsvermessung: | 07/2018 |

## VORENTWURF

Stadt Renningen

Straße: Hauptstraße / Hindenburgstraße / Kronenstraße  
Ort: Renningen

PROJIS-Nr.:  
PSP-Element:

Unterlage: 5  
Blatt-Nr.: 1

Lageplan

Maßstab: 1:250

### Sanierung der Hauptstraße BA 2 und Auswechslung von Kanal und Wasserleitung in Renningen - Straßenbau -

Genehmigt:

Gesehen:

# VORABZUG

Q:\Renningen\Hauptstraße BA2\08\_Vestra\_Hauptstraße BA2\

PLOTM 6H\J24 Blatt: 04 M 1:250