




Renningen

Zeichenerklärung	
	Straßenbau
	Fahrbahnoberflächen - bitumenbündig
	Gehwegflächen - Betonpflaster
	Schwarzmischbündig - bitumenbündig
	Pflastersteine - markiert
	Baumbeet
	Rinnengraben
	Sonstiges
	Zufahrten und Zugänge

IBS
INGENIEURBÜRO
SCHÄDEL GMBH

71032 Weil der Stadt, Colner-Graben 4-10
Tele. 07143 9348-40 Fax - 40
E-Mail: info@ibschu.de
72601 Eberbach, Gießen-Straße 10
Tele. 06402 18344-0 Fax - 20
E-Mail: info@ibschu.de

Datum: 14.05.2018
Mst: 1:1000
Blatt: 14.05.2018

Stadt Renningen	
Nr.	Art der Änderung
01	
02	
03	

Anlageplanung	
Zeichenerklärung	Station
Legende:	01/2018
Informationen:	11/2018

VORUNTERSUCHUNG

Stadt Renningen

Straße: Rosen-, Stifter-, Schubert-, Lessing-, Blumenstraße

Ort: Renningen

PROJEKT-Nr.: 14.05.2018

PSP-Datum: 14.05.2018

Umriss: 5

Blatt-Nr.: 1

Lageplan Variante 3

Maßstab: 1:1000

Sanierung der Rosen-, Stifter-, Schubert-, Lessing- und Blumenstraße in Renningen

- Straßenplanung -

Gedächtnis:

Gedächtnis: