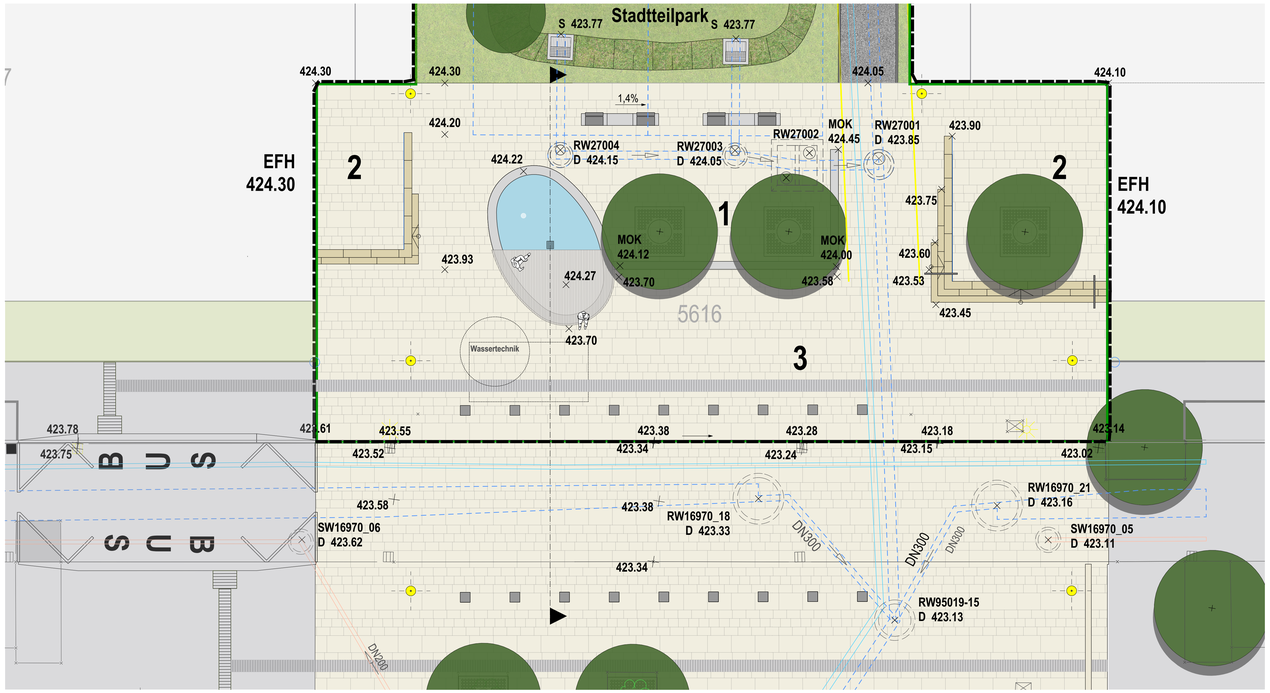

Ausschnitt Lageplan M 1:100

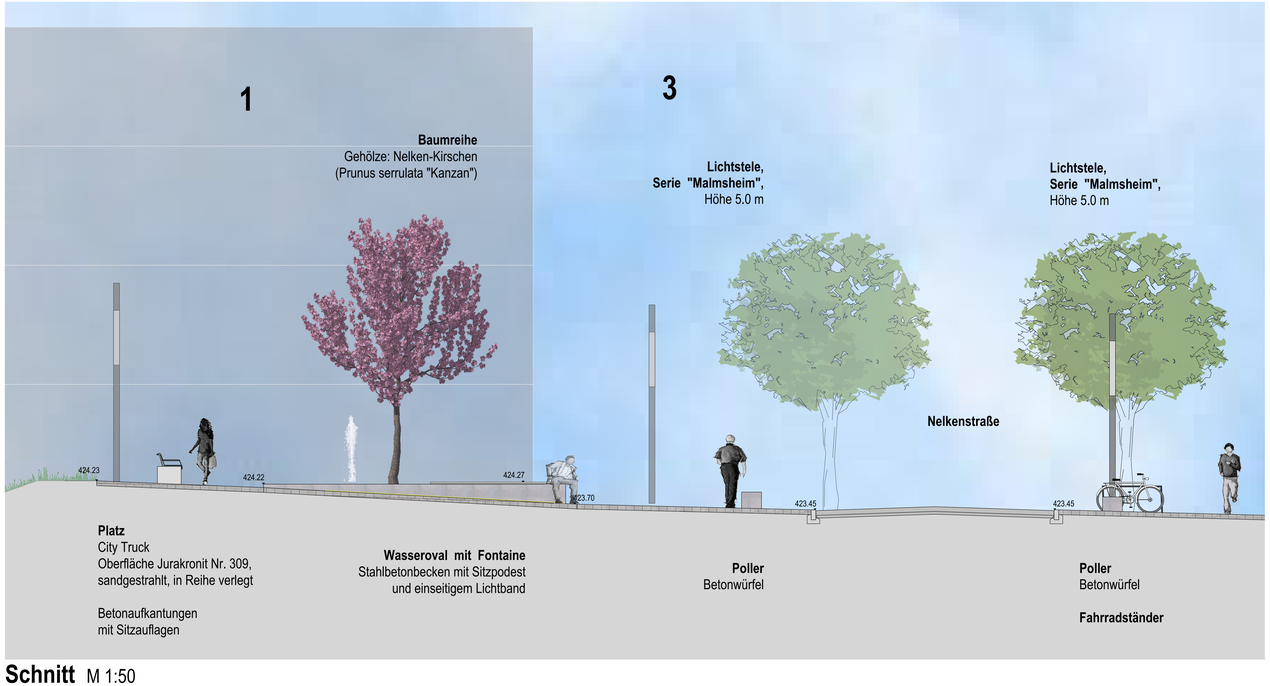

Schnitt M 1:50

1

öffentlicher Aufenthaltsbereich
Wasser-Oval mit Sitzbereich

2

Aufenthaltsbereich mit Treppenanlage
Aussenbereich Gastronomie

3

Aufenthaltsbereich
Blindenleitsystem

Stadtteilplatz Schnallenäcker II
Ergänzung Blindenleitsystem

Quelle: www.architekten-thoeringen.de

Becken mit Klarstrahlfontaine (Beispiel)

Variante 2
horizontales Wasseroval mit 1 Klarstrahlfontaine alt. Schaumsprudler und Sitzpodest (ca. 18 m²)

- Einströmdüsen in Beckenwand verhindern Totwasserzonen
- automatische Trinkwassernachspeisung
- Doppelkammerbauwerk mit Technikbereich zur Wasseraufbereitung
- Filter- und Dosieranlage zur Entkeimung notwendig

Auftraggeber: **LBBW Immobilien Kommunalentwicklung GmbH** Olgastraße 86 70026 Stuttgart Tel.: 0711 / 6454-0 Fax: 0711 / 6454-100	Auftragnehmer: **Geitz & Partner GbR** Freie Garten- /Landschaftsarchitekten und Hydrologen Geitz - Kusche - Kappich Sigmaringer Straße 49 70567 Stuttgart - Möhringen Tel.: 0711 / 217 491-0 Fax: 0711 / 217 491-49 E-Mail: info@geitz-partner.de
Bearbeiter: Dipl.-Hyd. H. Kappich, Dipl.-Ing. C. Jany	Gezeichnet: Dipl.-Ing. C. Jany
Plangröße: 1.200 x 800	Datum: 17.05.2021

Bauherr:	**LBBW Immobilien Kommunalentwicklung GmbH**
Bauvorhaben:	**Freiraumplanung Baugebietserschließung "Schnallenäcker III"** -Stadtteilpark, Verkehrsgrün, Lärmschutzwall-
Gegenstand der Darstellung:	**Stadtteilplatz** | Variante 2
Maßstab: 1:100/50	Plan Nr. 2.2.2 — Projekt-Nr. 1904
Datum:	Art der Änderung:
a	
b	
c	
d	
e	
f	
g	
Der Planverfasser: gez: Holger Kappich, Geitz & Partner, GbR	Der Bauherr:
Datum: 17.05.2021	Datum: 17.05.2021
Plangrundlage: - Ausführungsplanung IBS, April 2021	Stadt Renningen: gez: Stadtbaumeister Hartmut Marx
	Datum: 17.05.2021