


Ausschnitt Lageplan M 1:100

1
öffentlicher Aufenthaltsbereich
Wasser-Oval mit Sitzbereich

2
Aufenthaltsbereich mit
Treppenanlage
Aussenbereich Gastronomie

3
Aufenthaltsbereich
Blindenleitsystem

Stadtteilplatz Schnallenäcker II
Ergänzung Blindenleitsystem

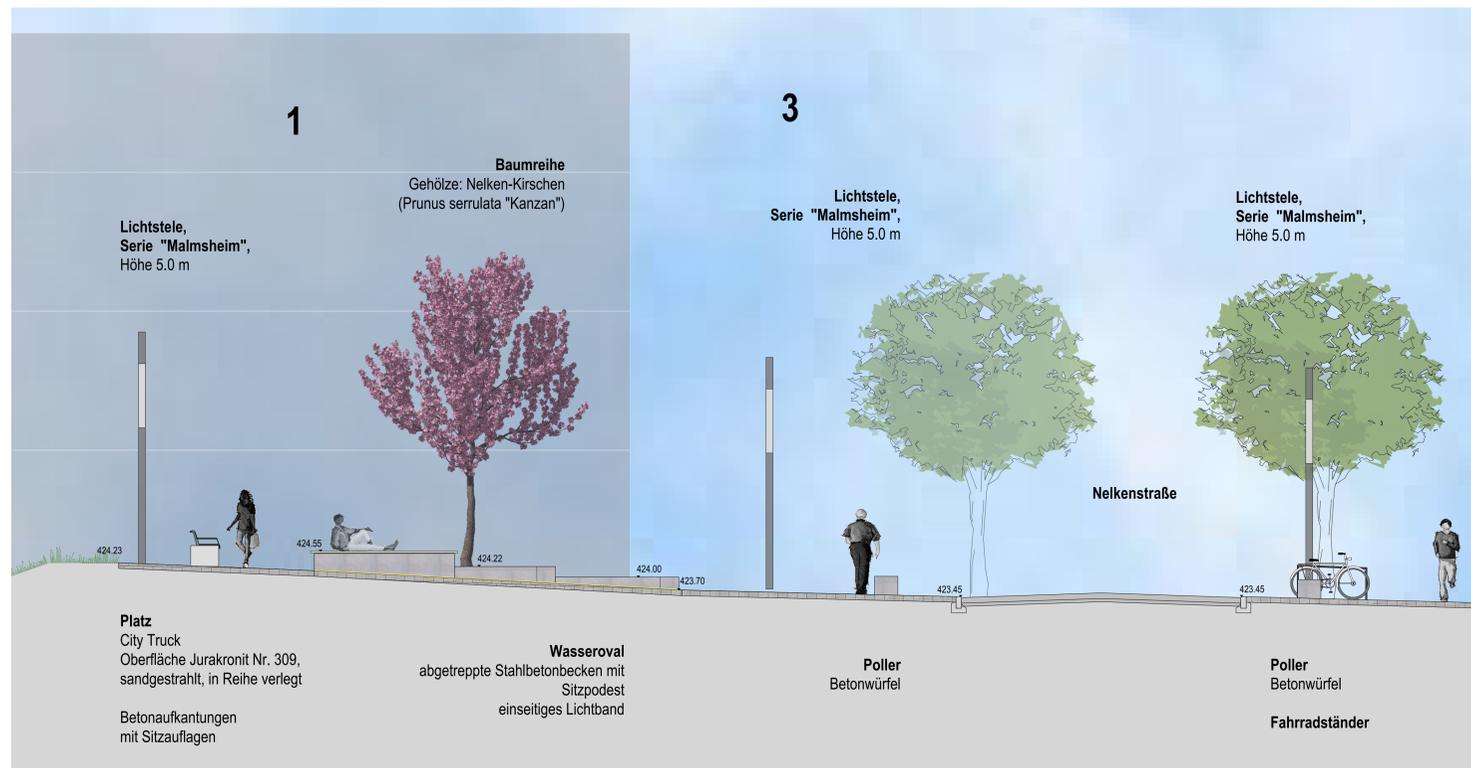

Schnitt M 1:50



Wasserbecken mit Überlauf (Beispiel)

Variante 3
abgetrepptes Wasseroval mit Überlauf und Sitzpodest
(ca. 14 m²)

- Einströmdüsen in Beckenwand verhindern Totwasserzonen
- geringe Anforderung an Wasserqualität, da keine Fontaine
- geregelter Wasseraustausch ausreichend
- erhöhter Trinkwasserverbrauch

Auftraggeber: LBBW Immobilien Kommunalentwicklung GmbH Olgastraße 86 70026 Stuttgart Tel.: 0711 / 6454-0 Fax: 0711 / 6454-100	Auftragnehmer: Geitz & Partner GbR Freie Garten- / Landschaftsarchitekten und Hydrologen Geitz - Kuache - Kappich Sigmaringer Straße 49 70567 Stuttgart - Möhringen Tel.: 0711 / 217 481-0 Fax: 0711 / 217 481-49 E-Mail: info@geitz-partner.de
Bearbeiter: Dipl.-Hyd. H. Kappich Dipl.-Ing. C. Jany	Geschieht: Dipl.-Ing. C. Jany
Plangröße: 1.200 x 800	Datum: 17.05.2021

Bauherr: LBBW Immobilien Kommunalentwicklung GmbH
Bauprojekt: Freiraumplanung Baugiebieterschließung "Schnallenäcker III" -Stadtteilpark, Verkehrsgrün, Lärmschutzwall-

Gegenstand der Darstellung: Stadtteilplatz | Variante 3

Maßstab: 1:100/50	Plan Nr.: 2.2.3	Projektnr.: 1904
Datum: 17.05.2021	Art der Änderung:	
Die Planverfasser: gez. Holger Kappich, Geitz & Partner, GbR	Die Bauherrn:	

Datum: 17.05.2021	Datum: 17.05.2021
Planungstage: -Ausführungsplanung IBS, April 2021	Stadt-Beauftragter: gez. Stadtbaumeister Hartmut Marx Datum: 17.05.2021