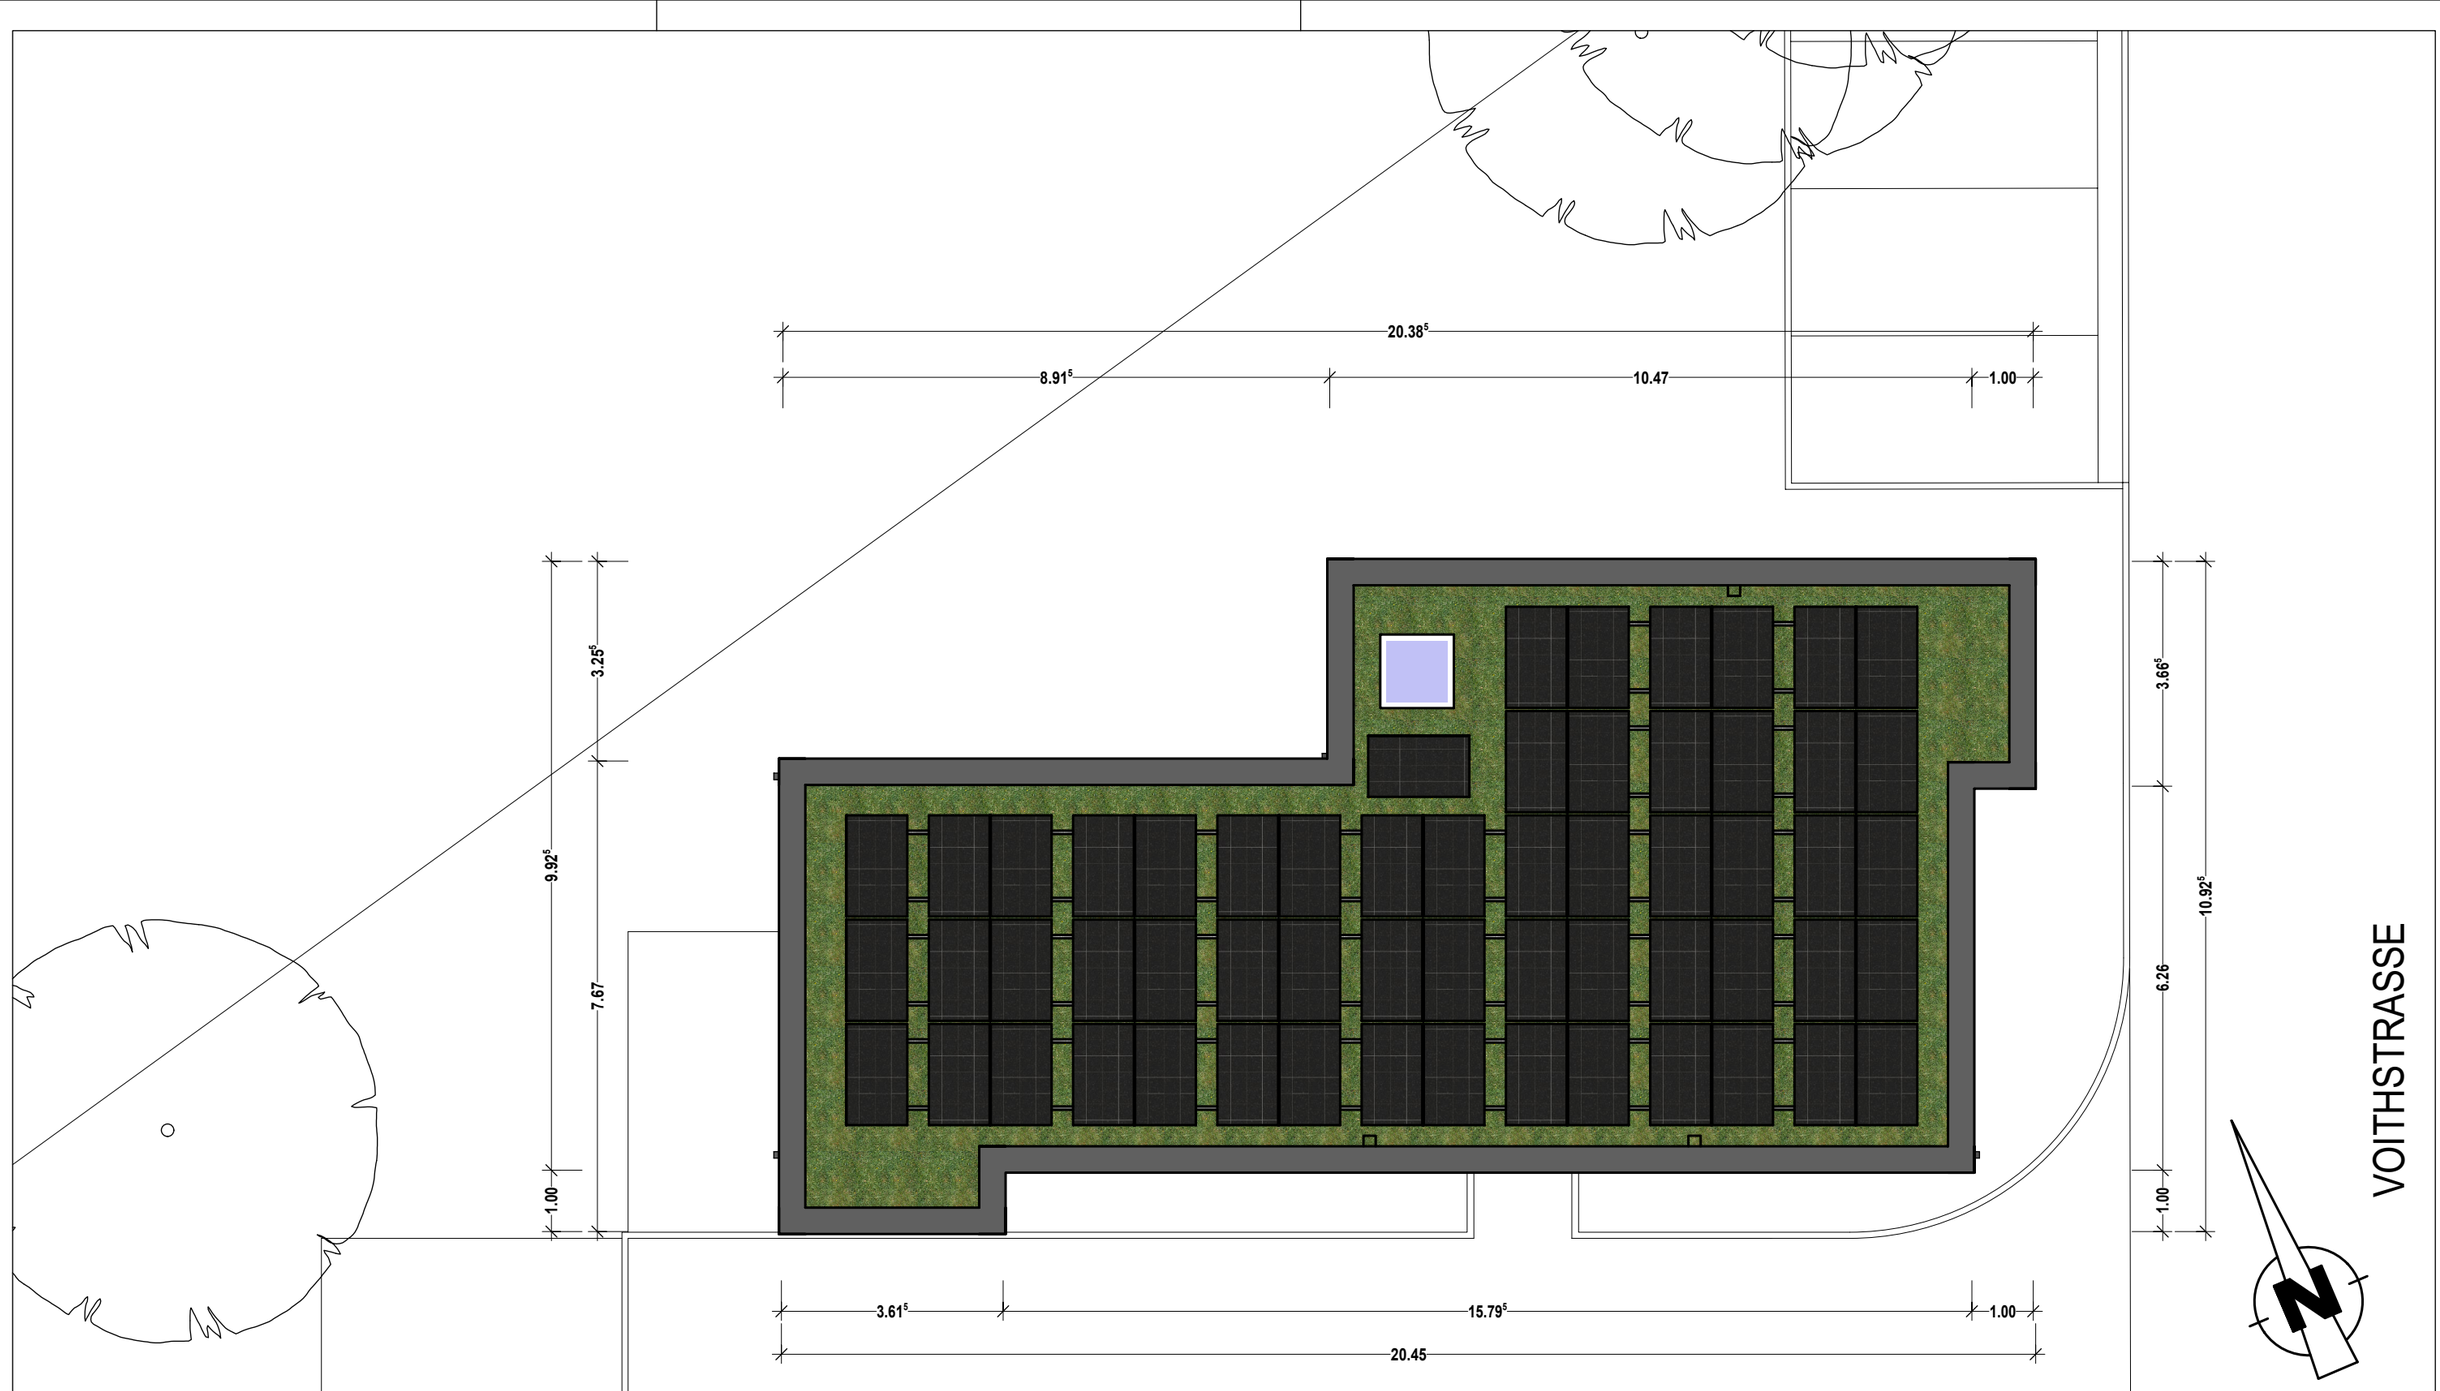

Projekt: Neubau Wohnhaus für Menschen mit Fluchterfahrung Voithstraße 8 71272 Renningen Liegenschaftsnummer	Projektnummer:
Planinhalt: **DACHAUFSICHT** Planungsstand: Baugesuchsplan Darstellungsart: Grundriss	Plannummer: 15 Maßstab: 1:100
Bauherr: Stadt Renningen Hauptstraße 1 71272 Renningen	Architekt: Stadt Renningen Fachbereich 2 Hauptstraße 1 71272 Renningen freigegeben: Datum:
	Plandatum: 20.03.2023 Index:

H/B = 297 / 420 (0.12m²)

Allplan 2015