Zeichenerklärung

Lärmschutz

- Glas Kombi
- Lärmschutzwand hochabsorbierend
- Betonsockelelement
- Lärmschutzgabione
- Fundamt

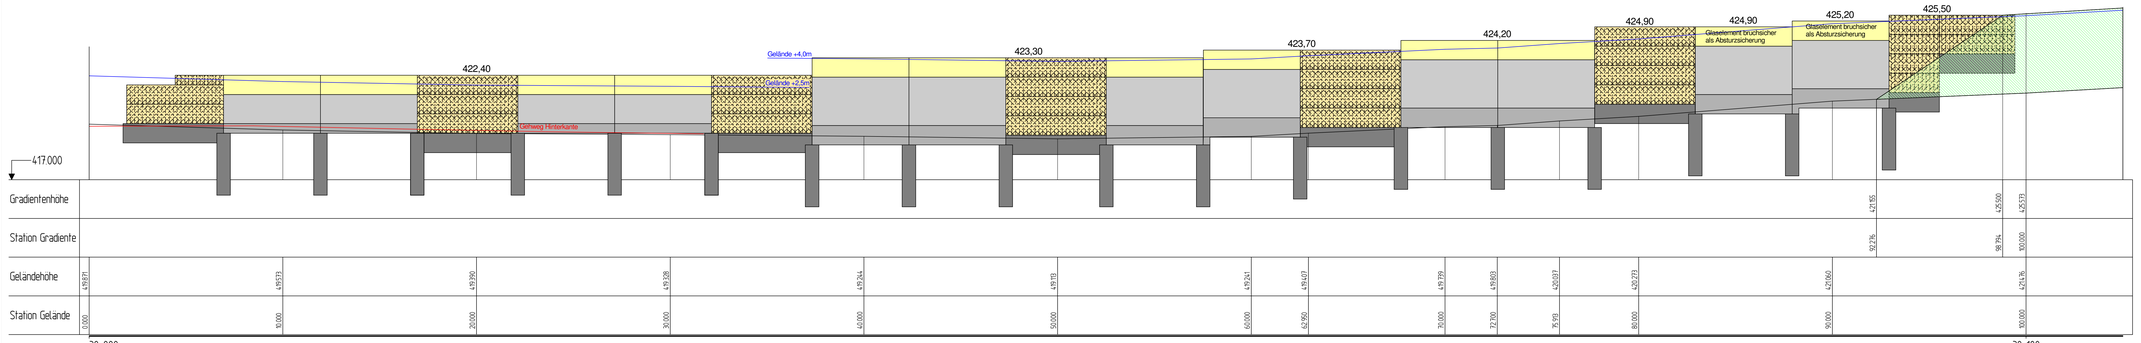

Achse 300 Lärmschutzwall

IBS INGENIEURBÜRO SCHÄDEL GMBH
71263 Weil der Stadt, Calwer Gasse 4-10
Tel. 07033 / 5268 - 68 Fax - 88
E-Mail: weil@ischaedel.net
73061 Ebersbach, Gustav-Seebich-Str.1
Tel. 07163 / 16594 - 0 Fax - 20
E-Mail: ebersbach@ischaedel.net

	Datum	Name
bearbeitet	07/20	KG
gezeichnet	07/20	KG
geprüft	15.07.2020	

LBBW Immobilien Kommunalentwicklung GmbH
70190 Stuttgart, Oligastraße 85
Tel. 0711 / 6454 - 123 Fax - 228

geprüft	Datum	Name

Nr.	Art der Änderung	Datum	Name
01	-	-	-
02	-	-	-
03	-	-	-

Lagesystem:	GK ☐	UTM ☒	Stand Kataster:	10/2018
Höhensystem:	NN ☐	DHHN 2016 ☒	Bestandsvermessung:	11/2018

VORENTWURF

Stadt Renningen

Straße: BG Schnallenäcker III, 2018

Ort: Renningen / Malmsheim

PROJIS-Nr.:

PSP-Element:

Unterlage: 7b

Blatt-Nr.: 1

Abwicklung

Maßstab: 1:100

Erschließung Baugebiet "Schnallenäcker III 2018" in Renningen-Malmsheim - Erdwall und Lärmschutzwand -

Genehmigt:

Gesehen: