
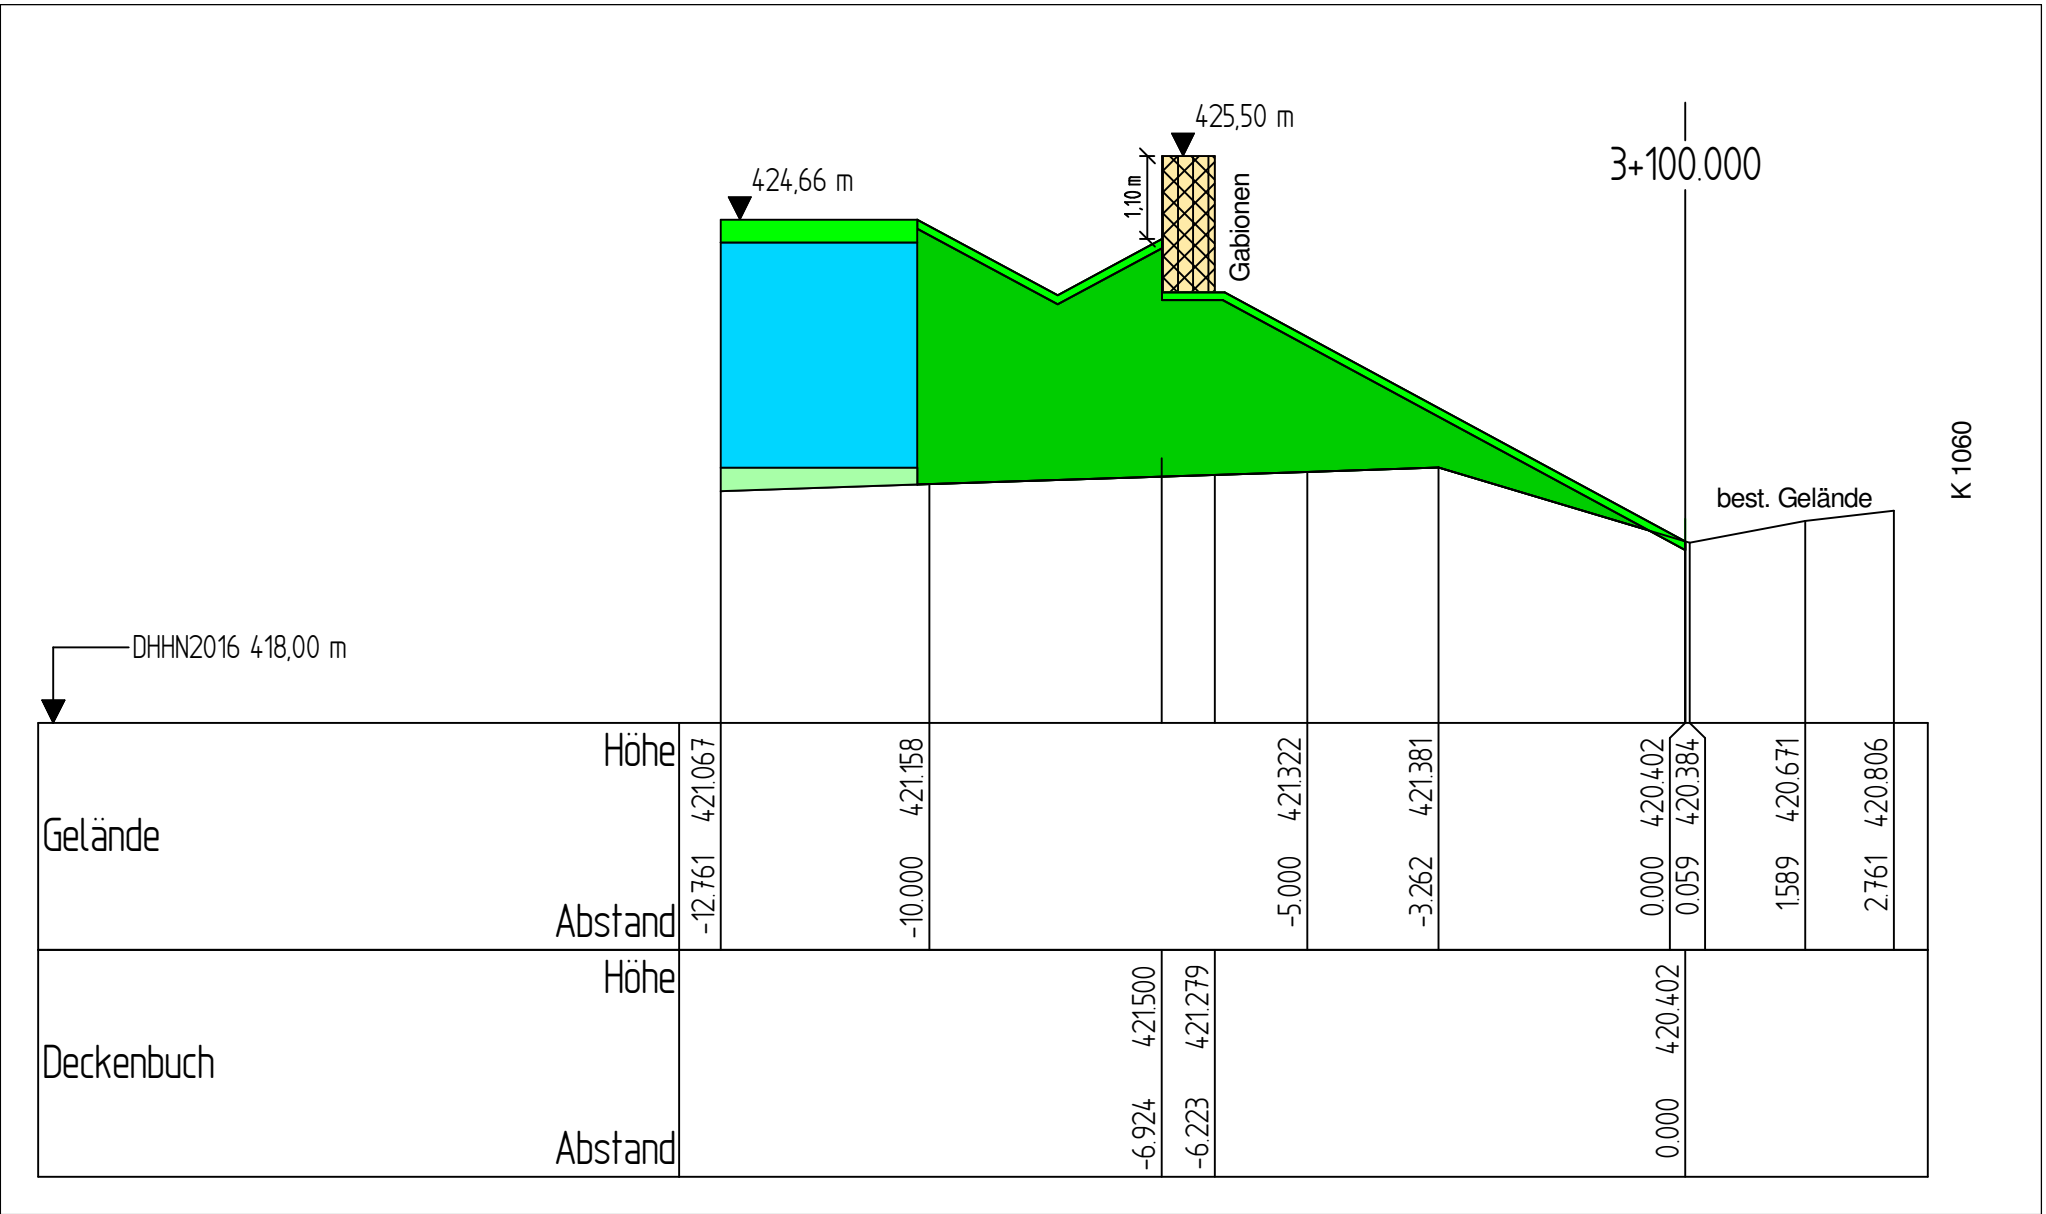
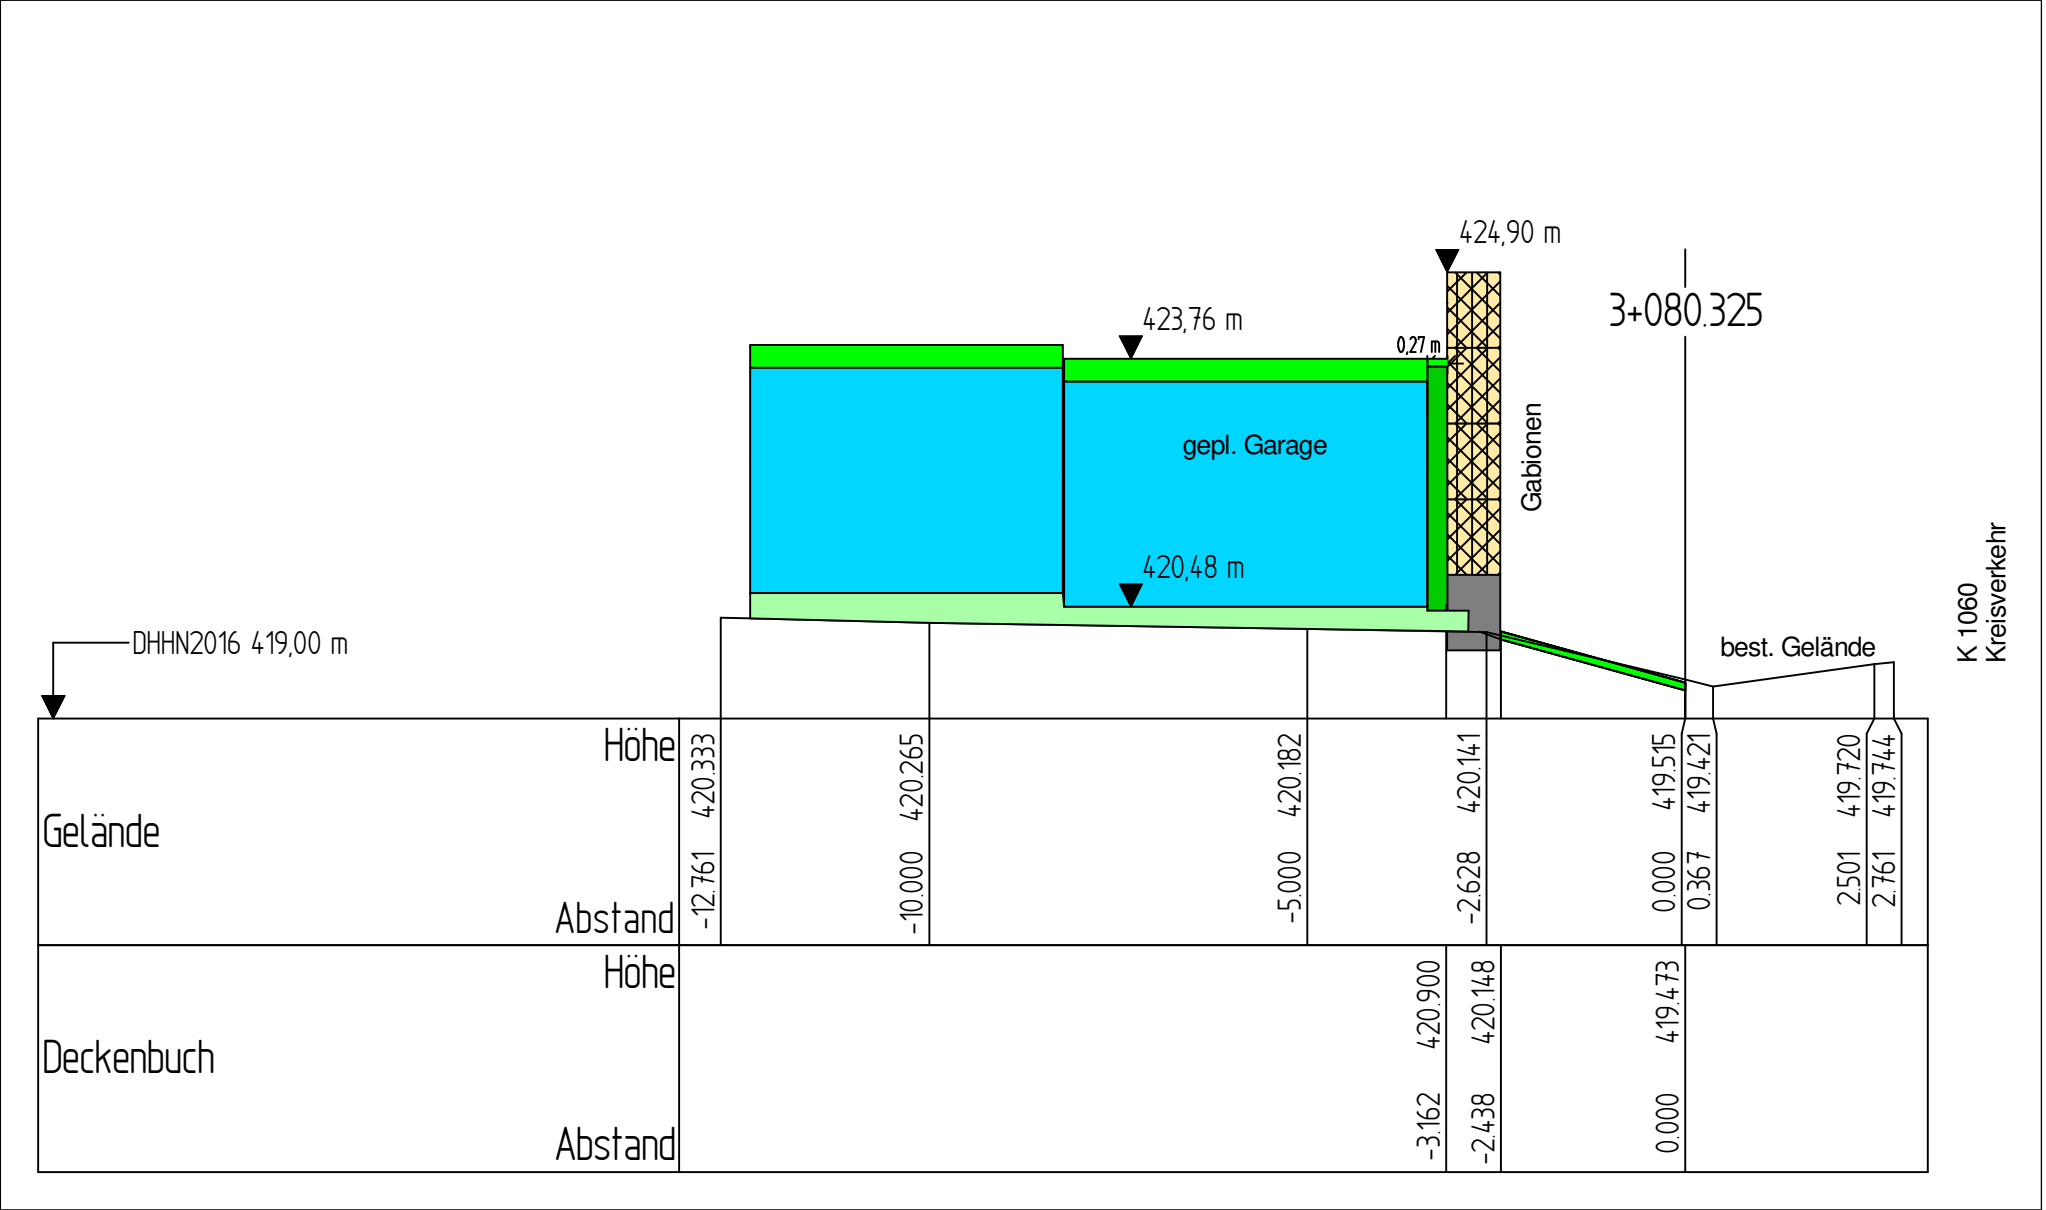
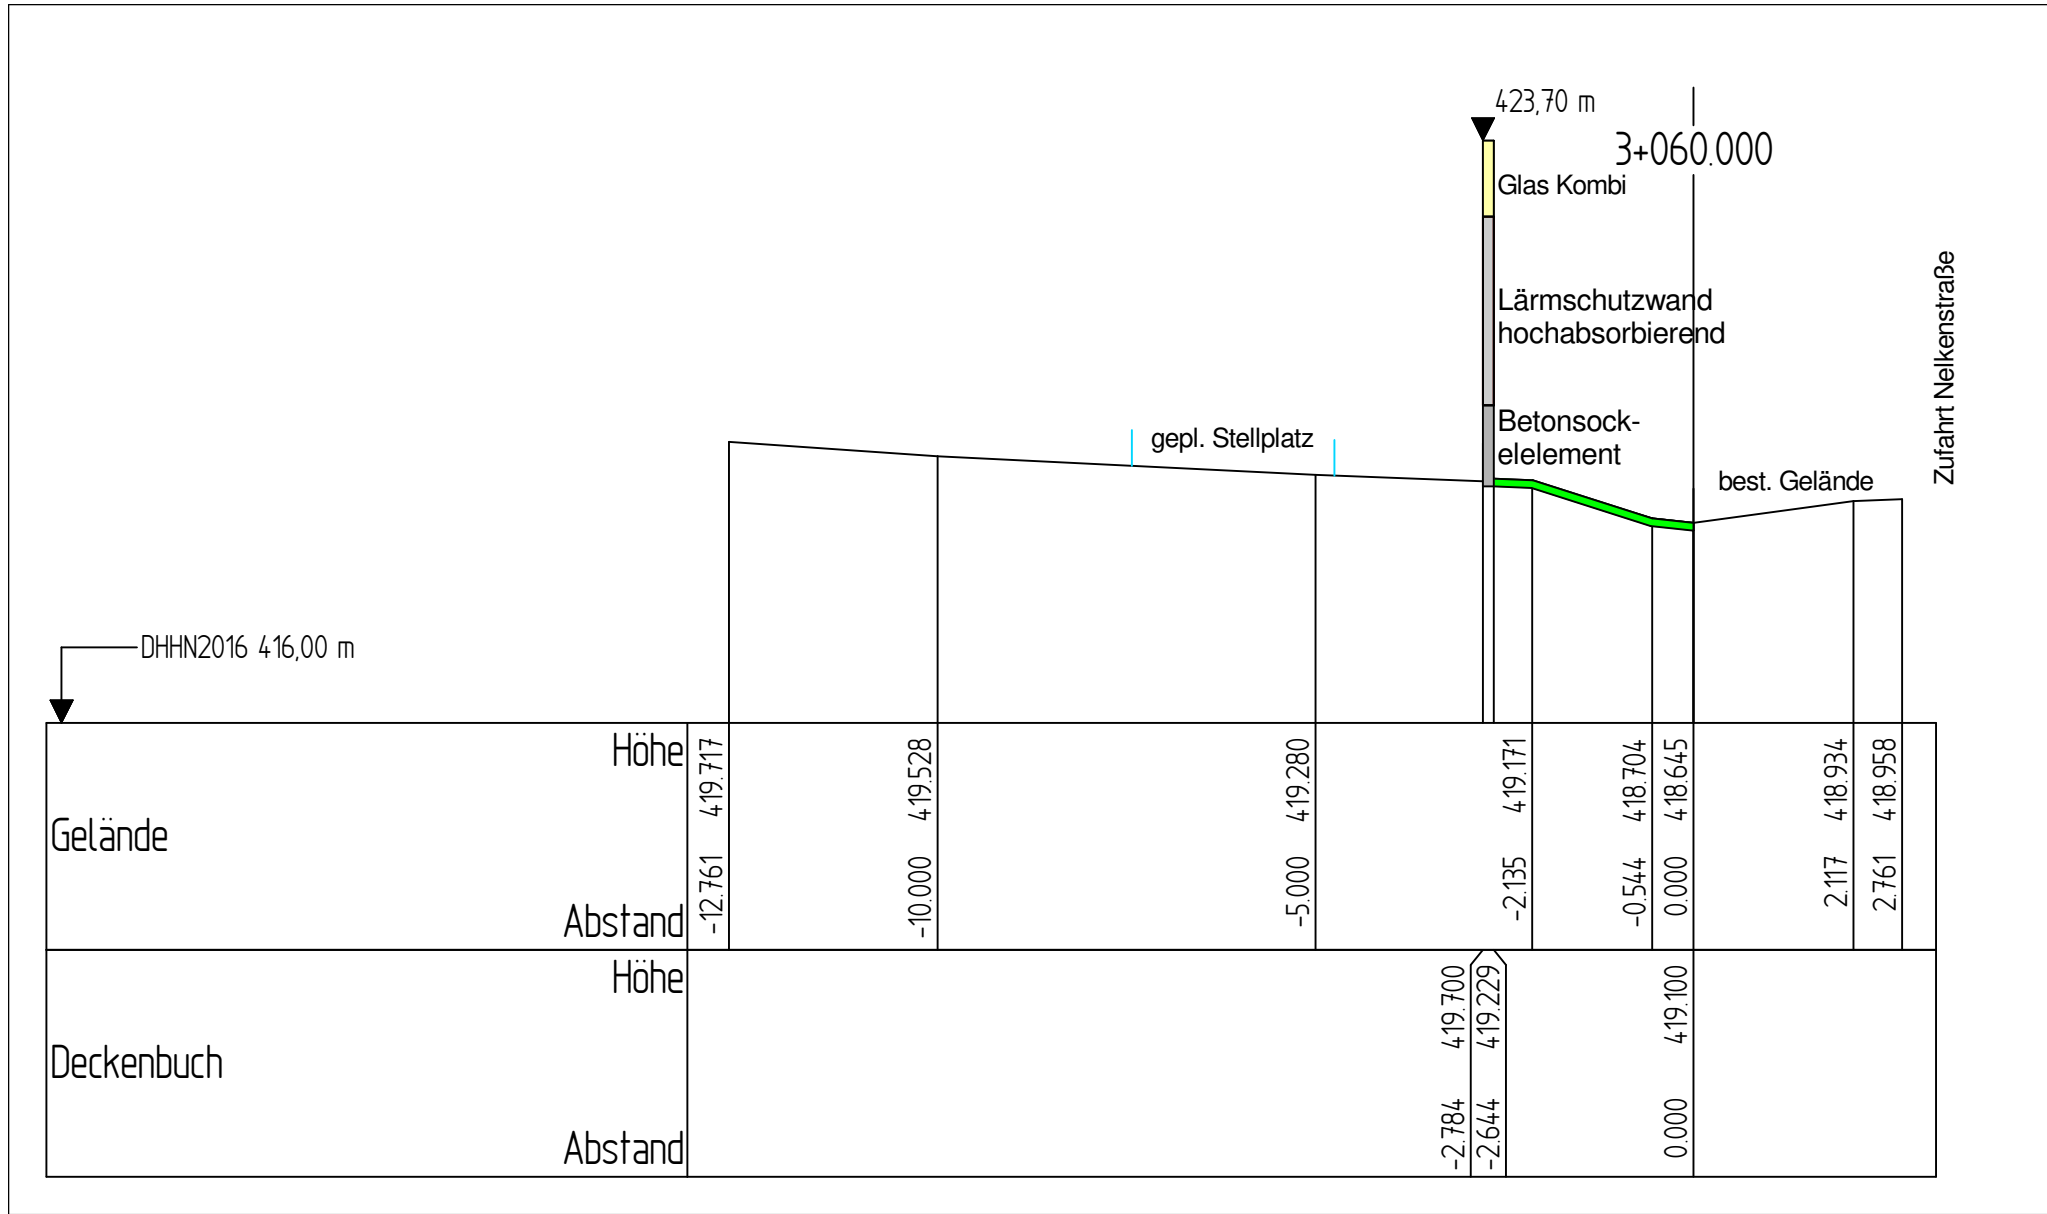


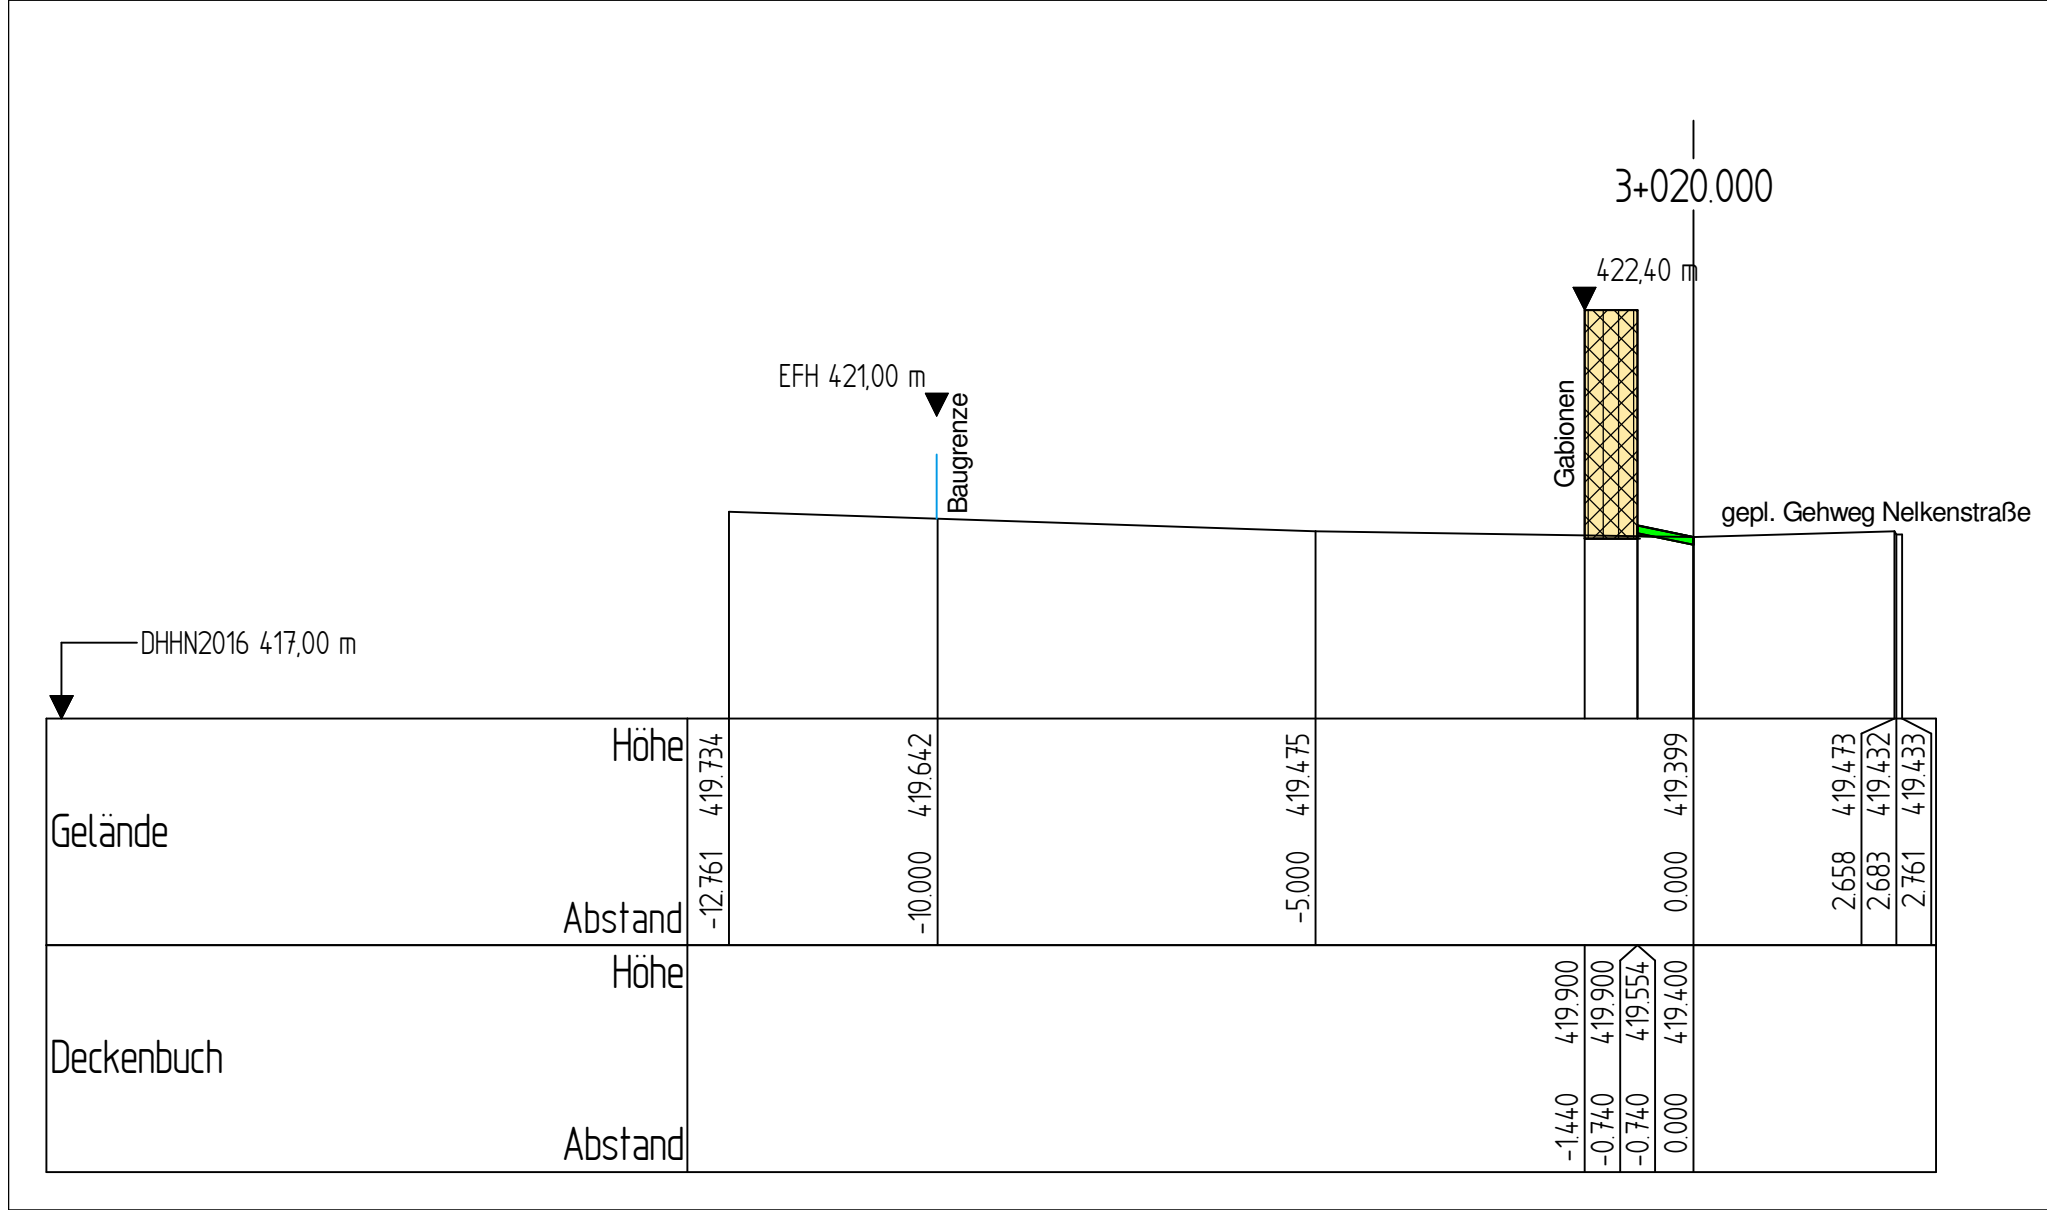

Achse 303 Lärmschutzwall Km 3+020 bis 3+100

IBS INGENIEURBÜRO SCHÄDEL GMBH 71263 Weil der Stadt, Calwer Gasse 4-10 Tel. 07033 / 5268 - 68 Fax - 88 E-Mail: weil@schaedel.net 73061 Ebersbach, Gustav-Seebich-Str.1 Tel. 07163 / 16594 - 0 Fax - 20 E-Mail: ebersbach@schaedel.net	bearbeitet	07/20	Kü
	gezeichnet	07/20	Kü
	geprüft	15.07.2020	

LB BW Immobilien Kommunalentwicklung GmbH 70180 Stuttgart, Olgastraße 85 Tel. 0711 / 6454 - 123 Fax - 228	geprüft	Datum	Name

Nr.	Art der Änderung	Datum	Name
01	-	-	-
02	-	-	-
03	-	-	-

Lagesystem:	GK ☐	UTM ☒	Stand Kataster:	10/2018
Höhensystem:	NN ☐	DHHN 2016 ☒	Bestandsvermessung:	11/2018

VORENTWURF

Stadt Renningen	Unterlage: 7c
Straße: BG Schnallenäcker III, 2018	Blatt-Nr.: 1
Ort: Renningen / Malsheim	Querprofile
PROJIS-Nr.:	Maßstab: 1:100
PSP-Element:	

Erschließung Baugebiet "Schnallenäcker III 2018" in Renningen-Malsheim - Erdwall und Lärmschutzwand -

Genehmigt:	Gesehen:
.....	