
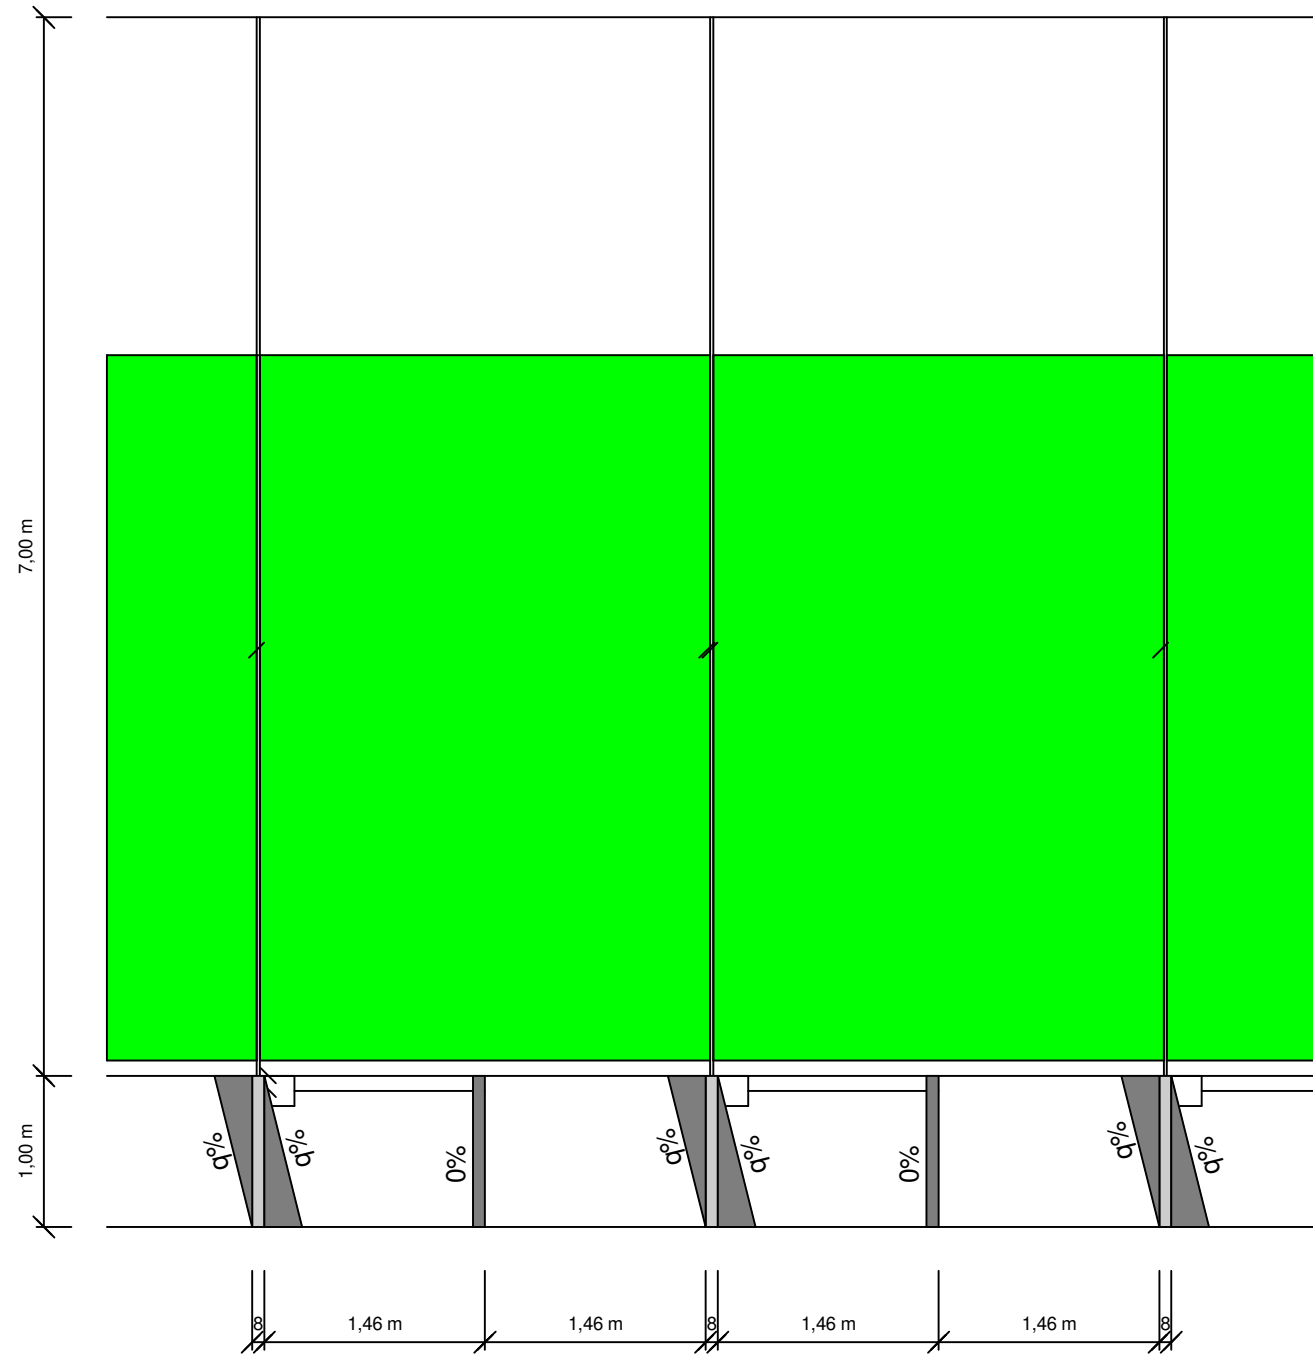
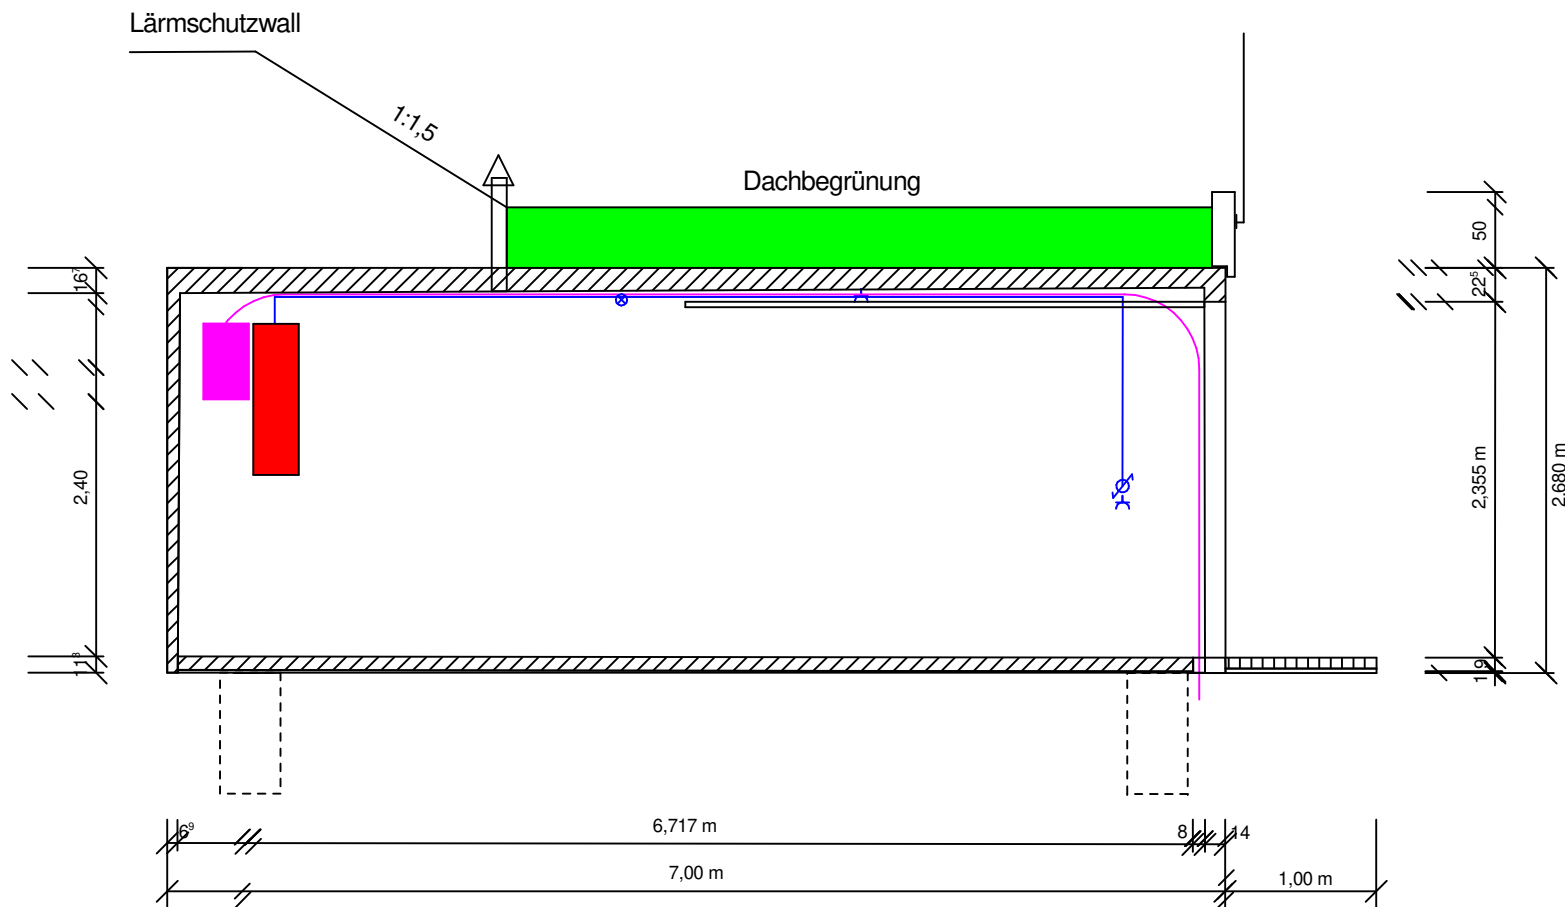


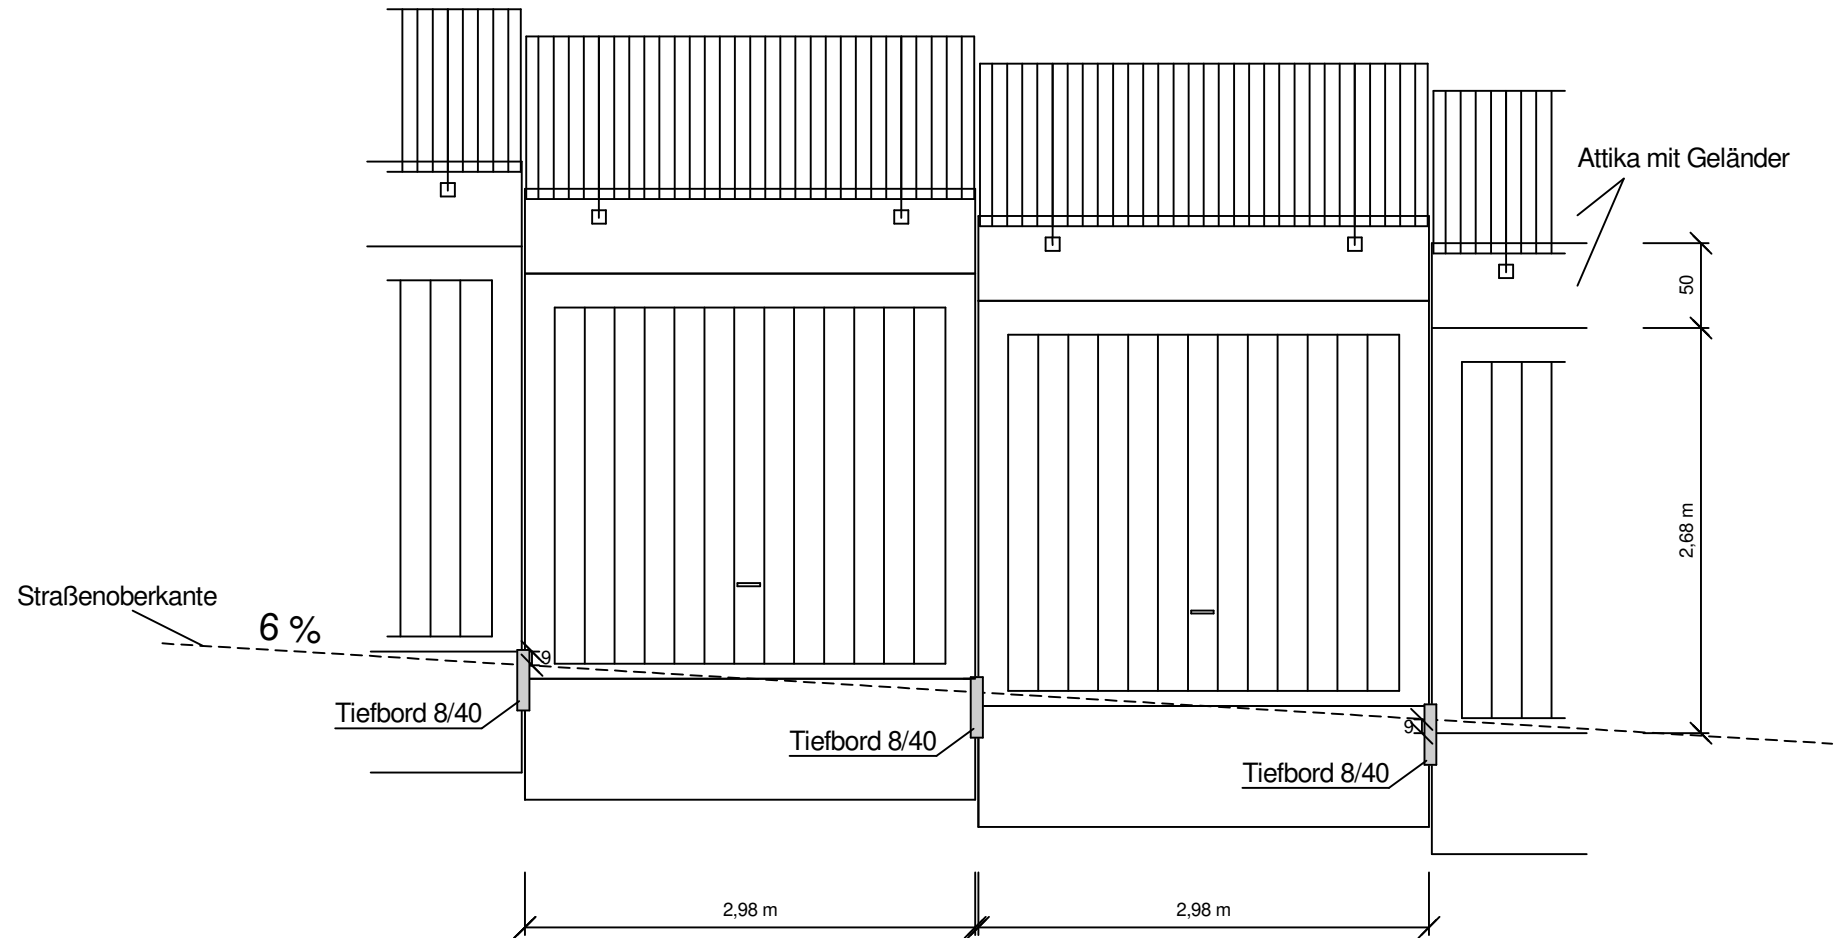

IBS INGENIEURBÜRO SCHÄDEL GMBH	71263 Weil der Stadt, Calwer Gasse 4-10 Tel. 07033 / 5268 - 68 Fax - 88 E-Mail: weil@schadel.net	bearbeitet	Datum	Name
			07/20	Kü
			gezeichnet	CQ
			geprüft	15.07.2020

LB BW Immobilien Kommunalentwicklung GmbH 70180 Stuttgart, Olgastraße 85 Tel. 0711 / 6454 - 123 Fax - 228	geprüft	Datum	Name

Nr.	Art der Änderung	Datum	Name
01	.	.	.
02	.	.	.
03	.	.	.

Lagesystem:	GK ☐	UTM ☒	Stand Kataster:	10/2018
Höhensystem:	NN ☐	DHHN 2016 ☒	Bestandsvermessung:	11/2018

VORENTWURF

Stadt Renningen		Unterlage:	16.1
Straße: BG Schnallenäcker III, 2018		Blatt-Nr.:	1
Ort: Renningen / Malsheim		Detailplan Garage	
PROJIS-Nr.:			
PSP-Element:			
		Maßstab:	1:50

Erschließung Baugebiet "Schnallenäcker III 2018" in Renningen-Malsheim - Straßenbau -

Genehmigt:	Gesehen:
.....	