



RQ 4 Oberbrunnenstr. (Mitte)

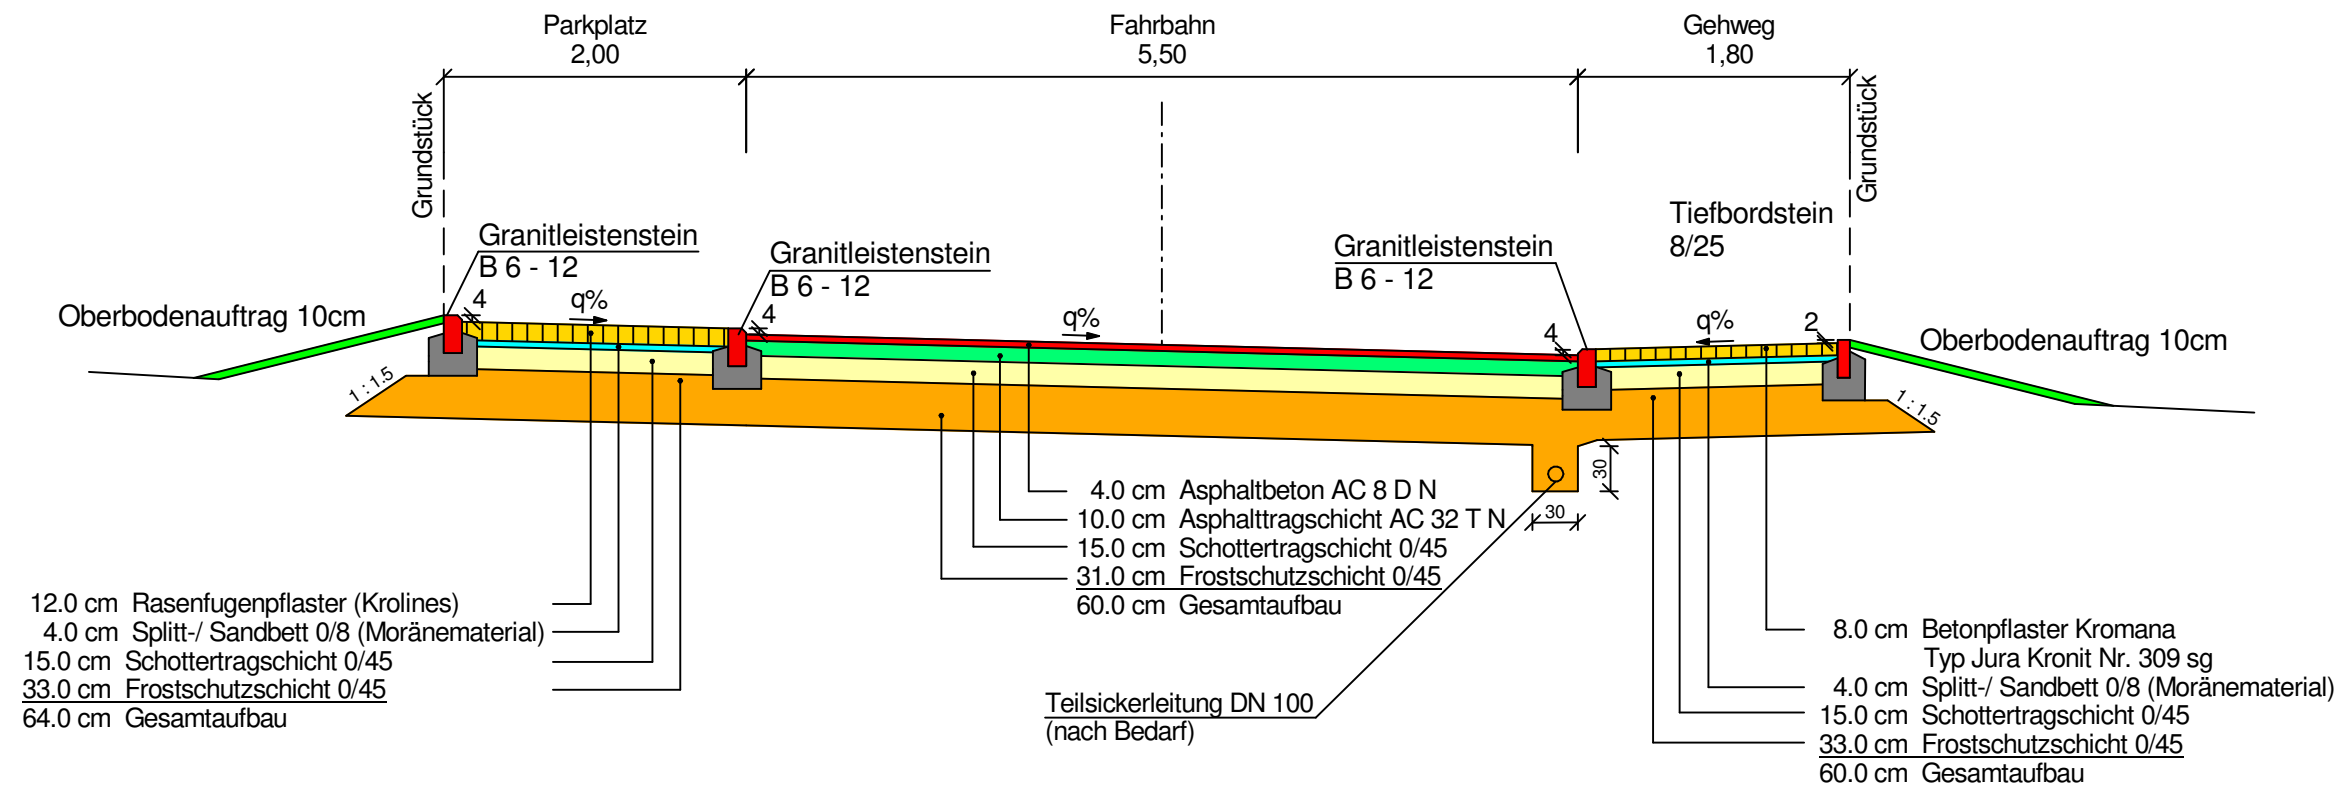

RQ 5 Korngäustr. (Süd)

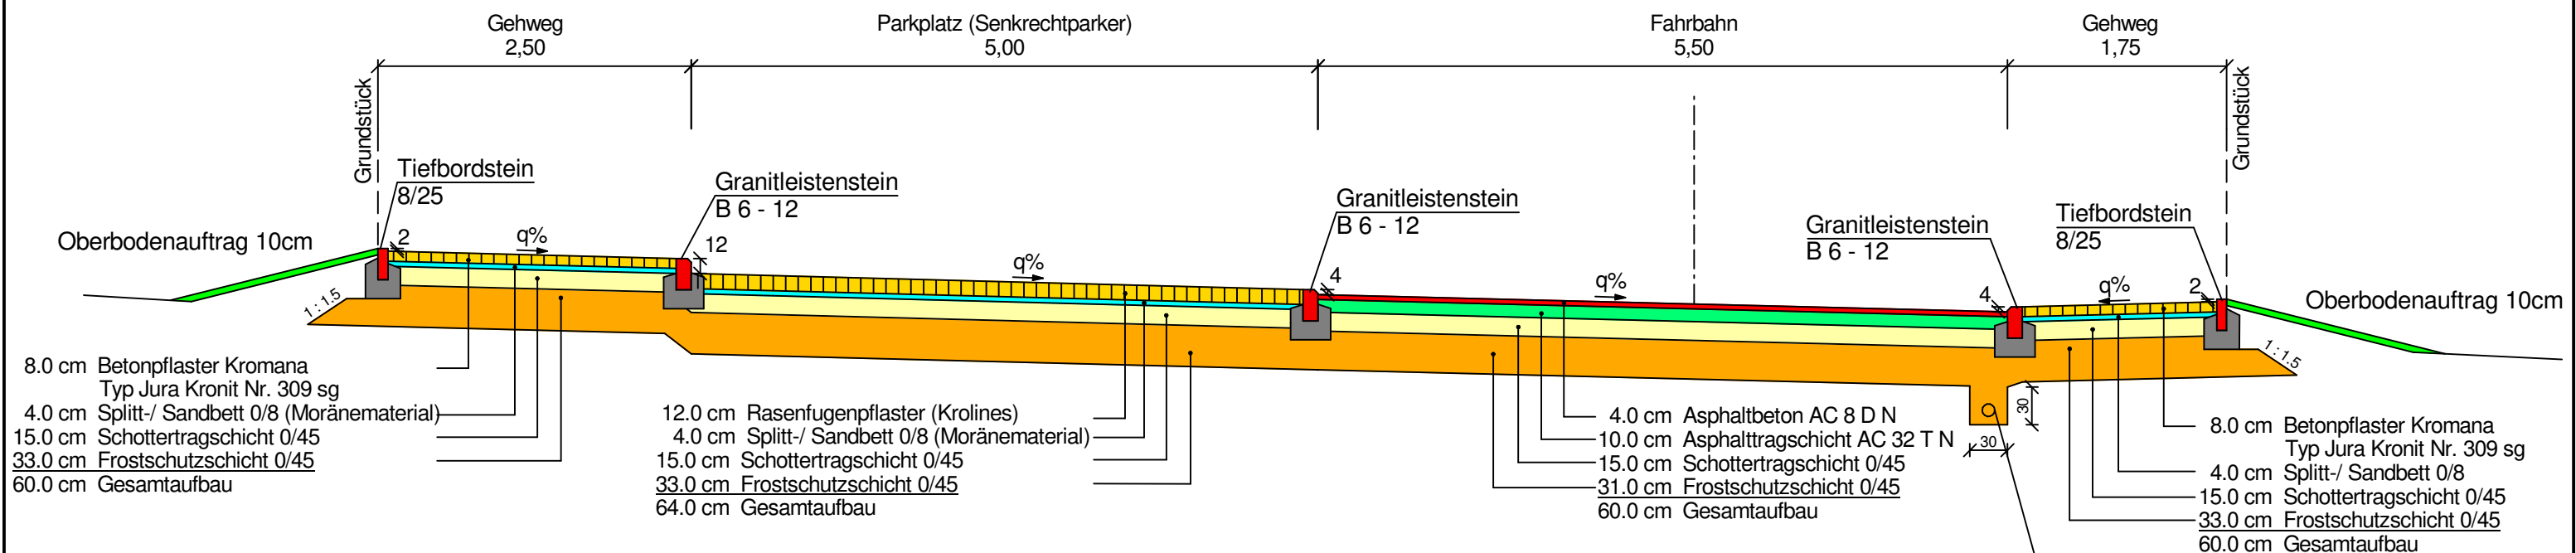

Malmsheim Schnallenäcker III

Regelquerschnitt 4, 5

04.12.2020 Kü M 1:50

IBS

INGENIEURBÜRO SCHÄDEL GMBH

71263 Weil der Stadt, Calwer Gasse 4-10

Tel. 07033 / 5268 - 68 Fax - 88

E-Mail: weil@schaedel.net