


RQ 6 Oberbrunnenstr. (Nord)

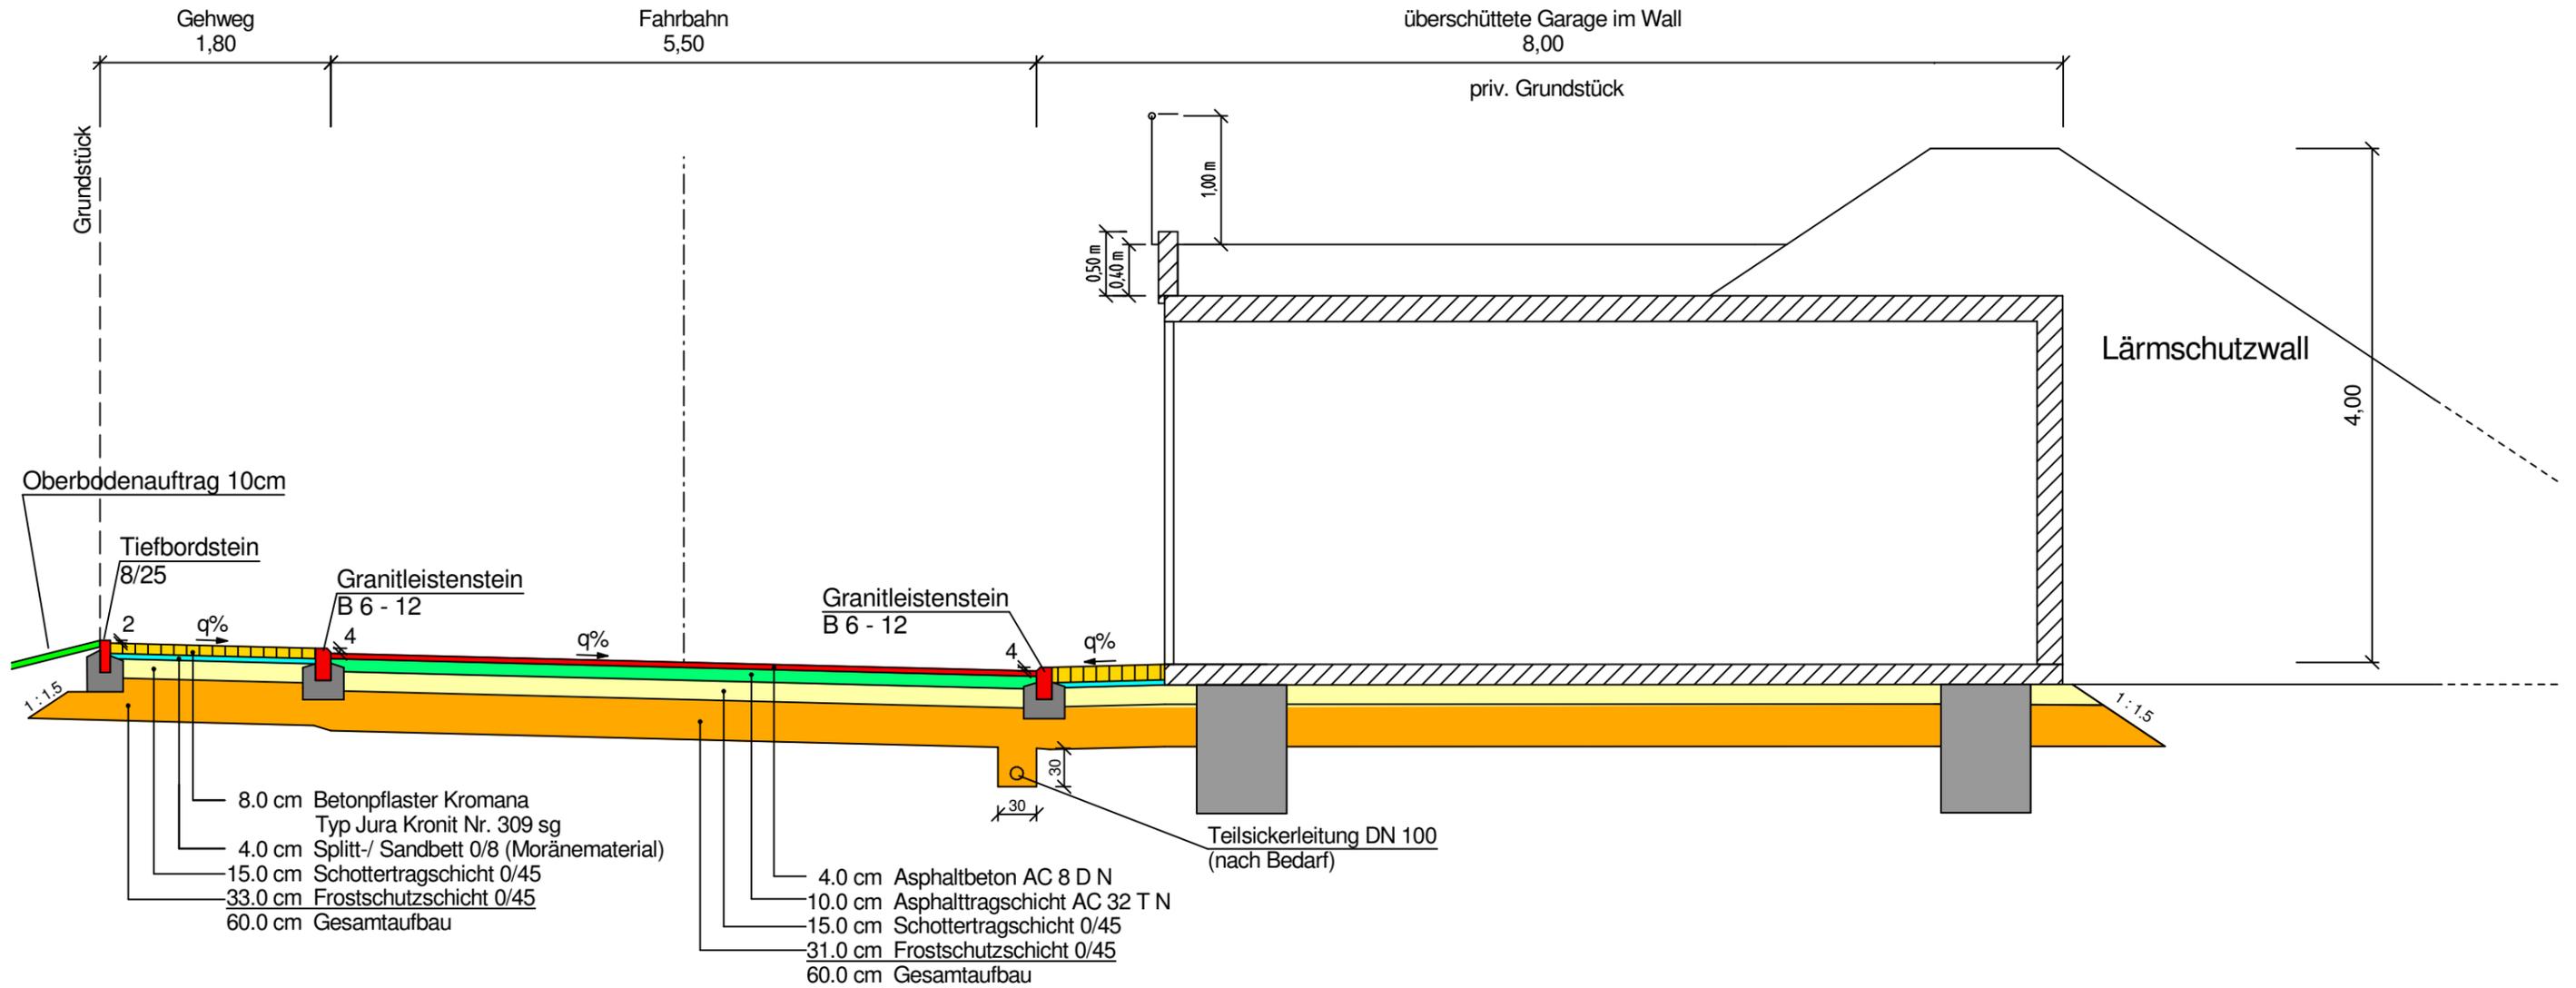

Malmsheim Schnallenäcker III



Regelquerschnitt 6

04.12.2020 Kü M 1:50

INGENIEURBÜRO SCHÄDEL GMBH

71263 Weil der Stadt, Calwer Gasse 4-10
Tel. 07033 / 5268 - 68 Fax - 88
E-Mail: weil@schaedel.net