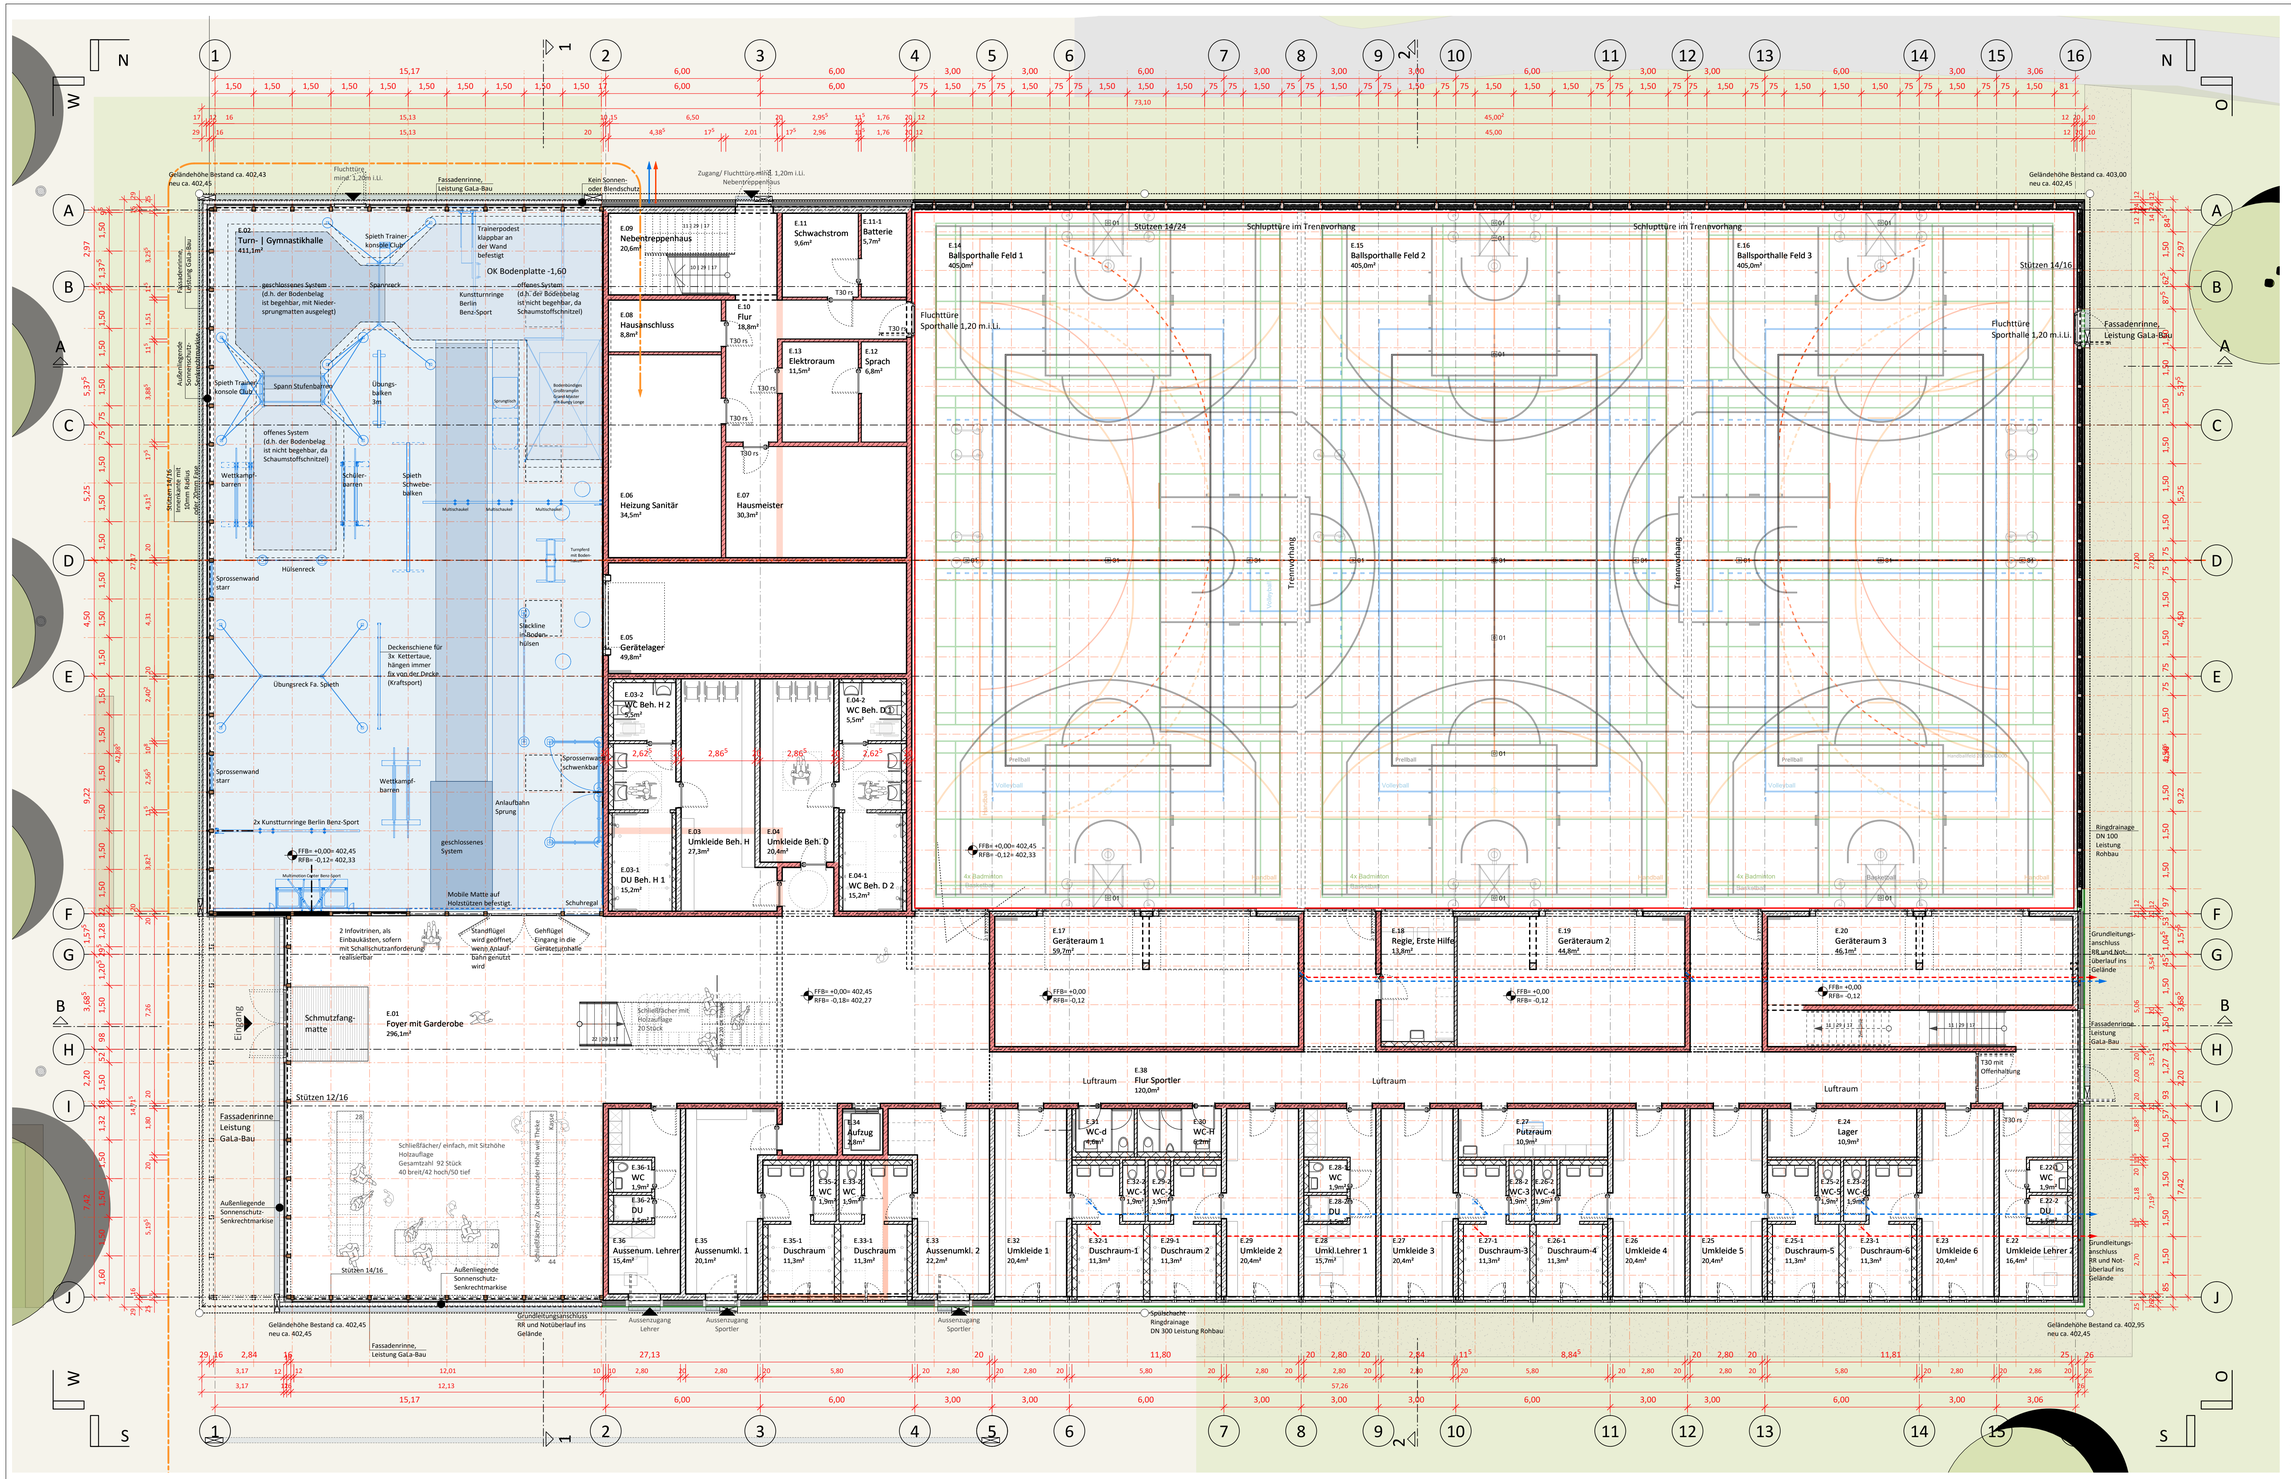

VORENTWURF

BAUVORHABEN

RIEDWIESENSPORTHALLE

Rankbachstraße
71272 Renningen

BAUHERR

STADT RENNINGEN

Hauptstraße 1
71272 Renningen

ARCHITEKT

DREI ARCHITEKTEN
Haffner Konsek Streule Vogel Partnerschaft mbB

Rotebühlstrasse 87 | 70178 Stuttgart
0711-669950 | mail@drei-architekten.de

PLANINHALT

Grundriss Erdgeschoss

DATUM	24.02.2020	LEISTUNGSPHASE	Vorentwurf/ Vorabzug
DRUCK	24.8.20	INDEX	V5
PLANGRÖSSE	1/0,6	PLANNUMMER	692-201
MASSSTAB	1:100		
GEZEICHNET	KON		