




SCHNITT 2-2

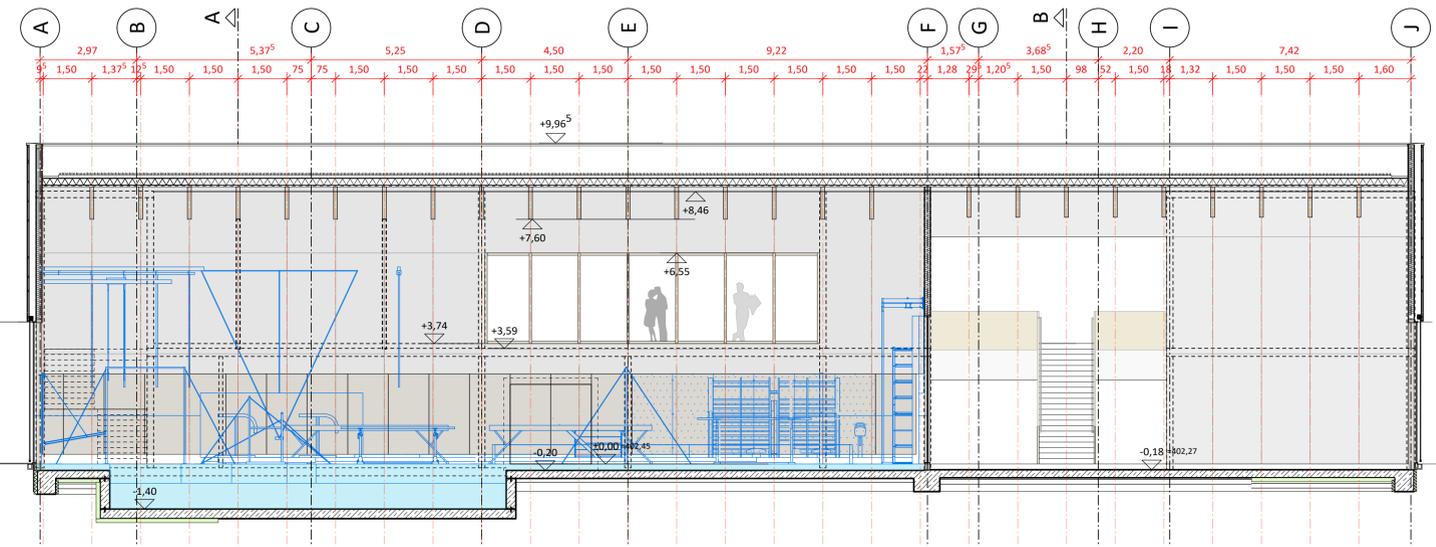

SCHNITT 1-1

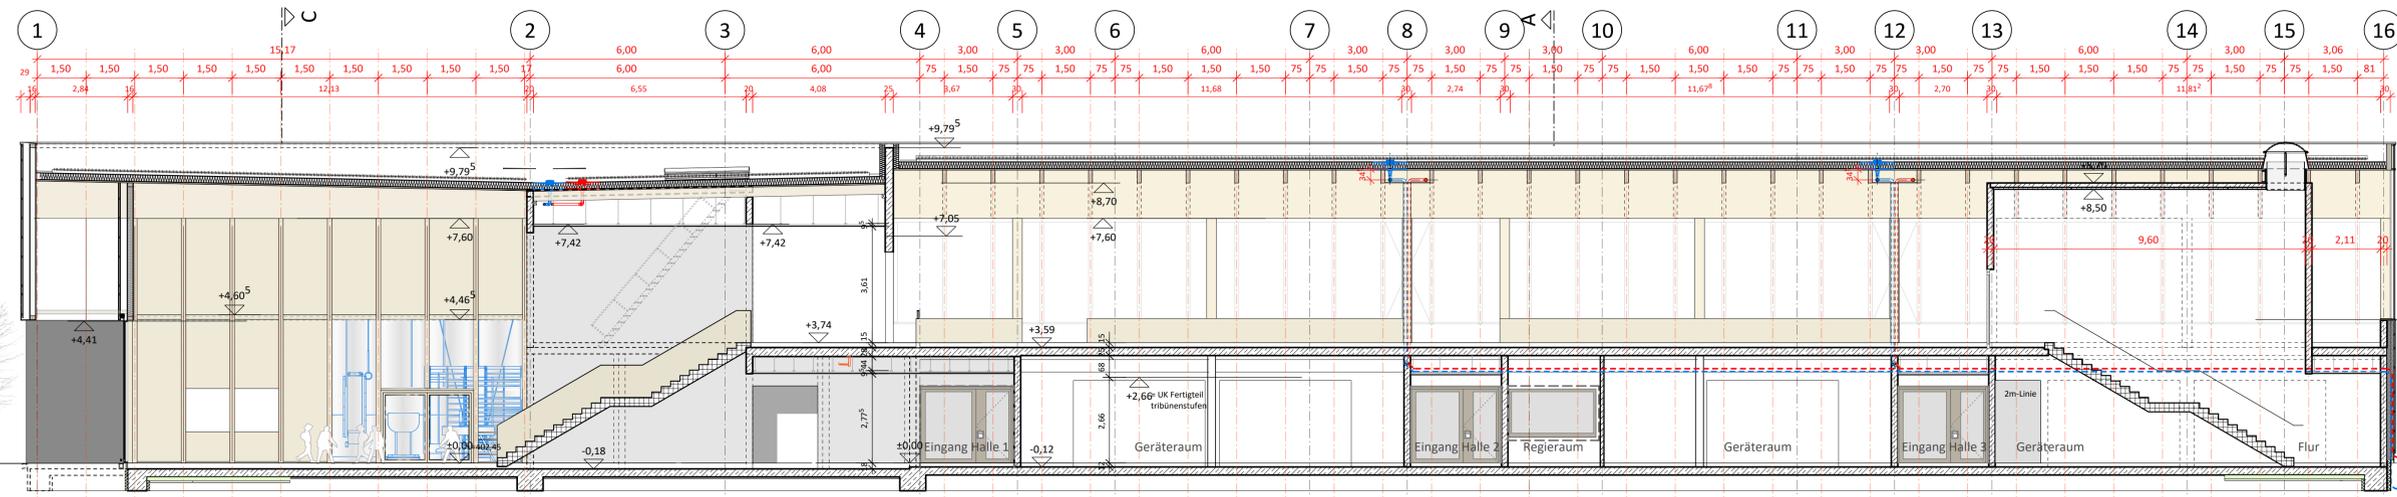

SCHNITT B-B

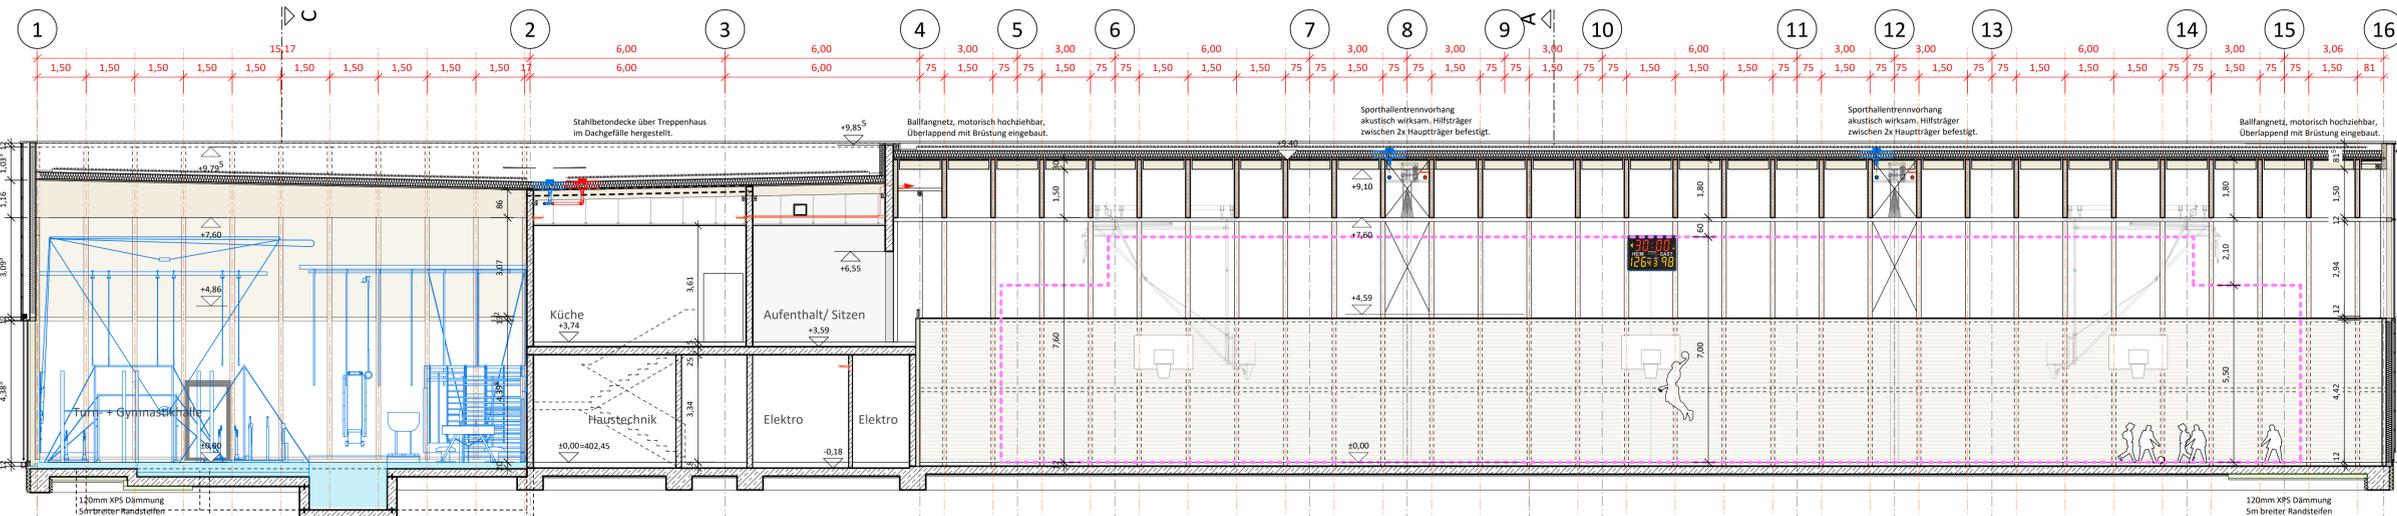

SCHNITT A-A

VORENTWURF

BAUVORHABEN	RIEDWIESENSPORTHALLE		
	Rankbachstraße 71272 Renningen		
BAUHERR	STADT RENNINGEN		
	Hauptstraße 1 71272 Renningen		
ARCHITECT	DREI ARCHITEKTEN Haffner Konsek Streule Vogel Partnerschaft mbB Rotebühlstraße 87   70178 Stuttgart 0711-669950   mail@drei-architekten.de		
PLANNHALT	Schnitte		
DATUM	14.04.2020	LEISTUNGSPHASE	Vorentwurf
DRUCK	24.8.20	INDEX	V4
PLANGRÖSSE	1/0,6	PLANNUMMER	
MASSSTAB	1:100		
GEZEICHNET	KON		