


Blumenstraße

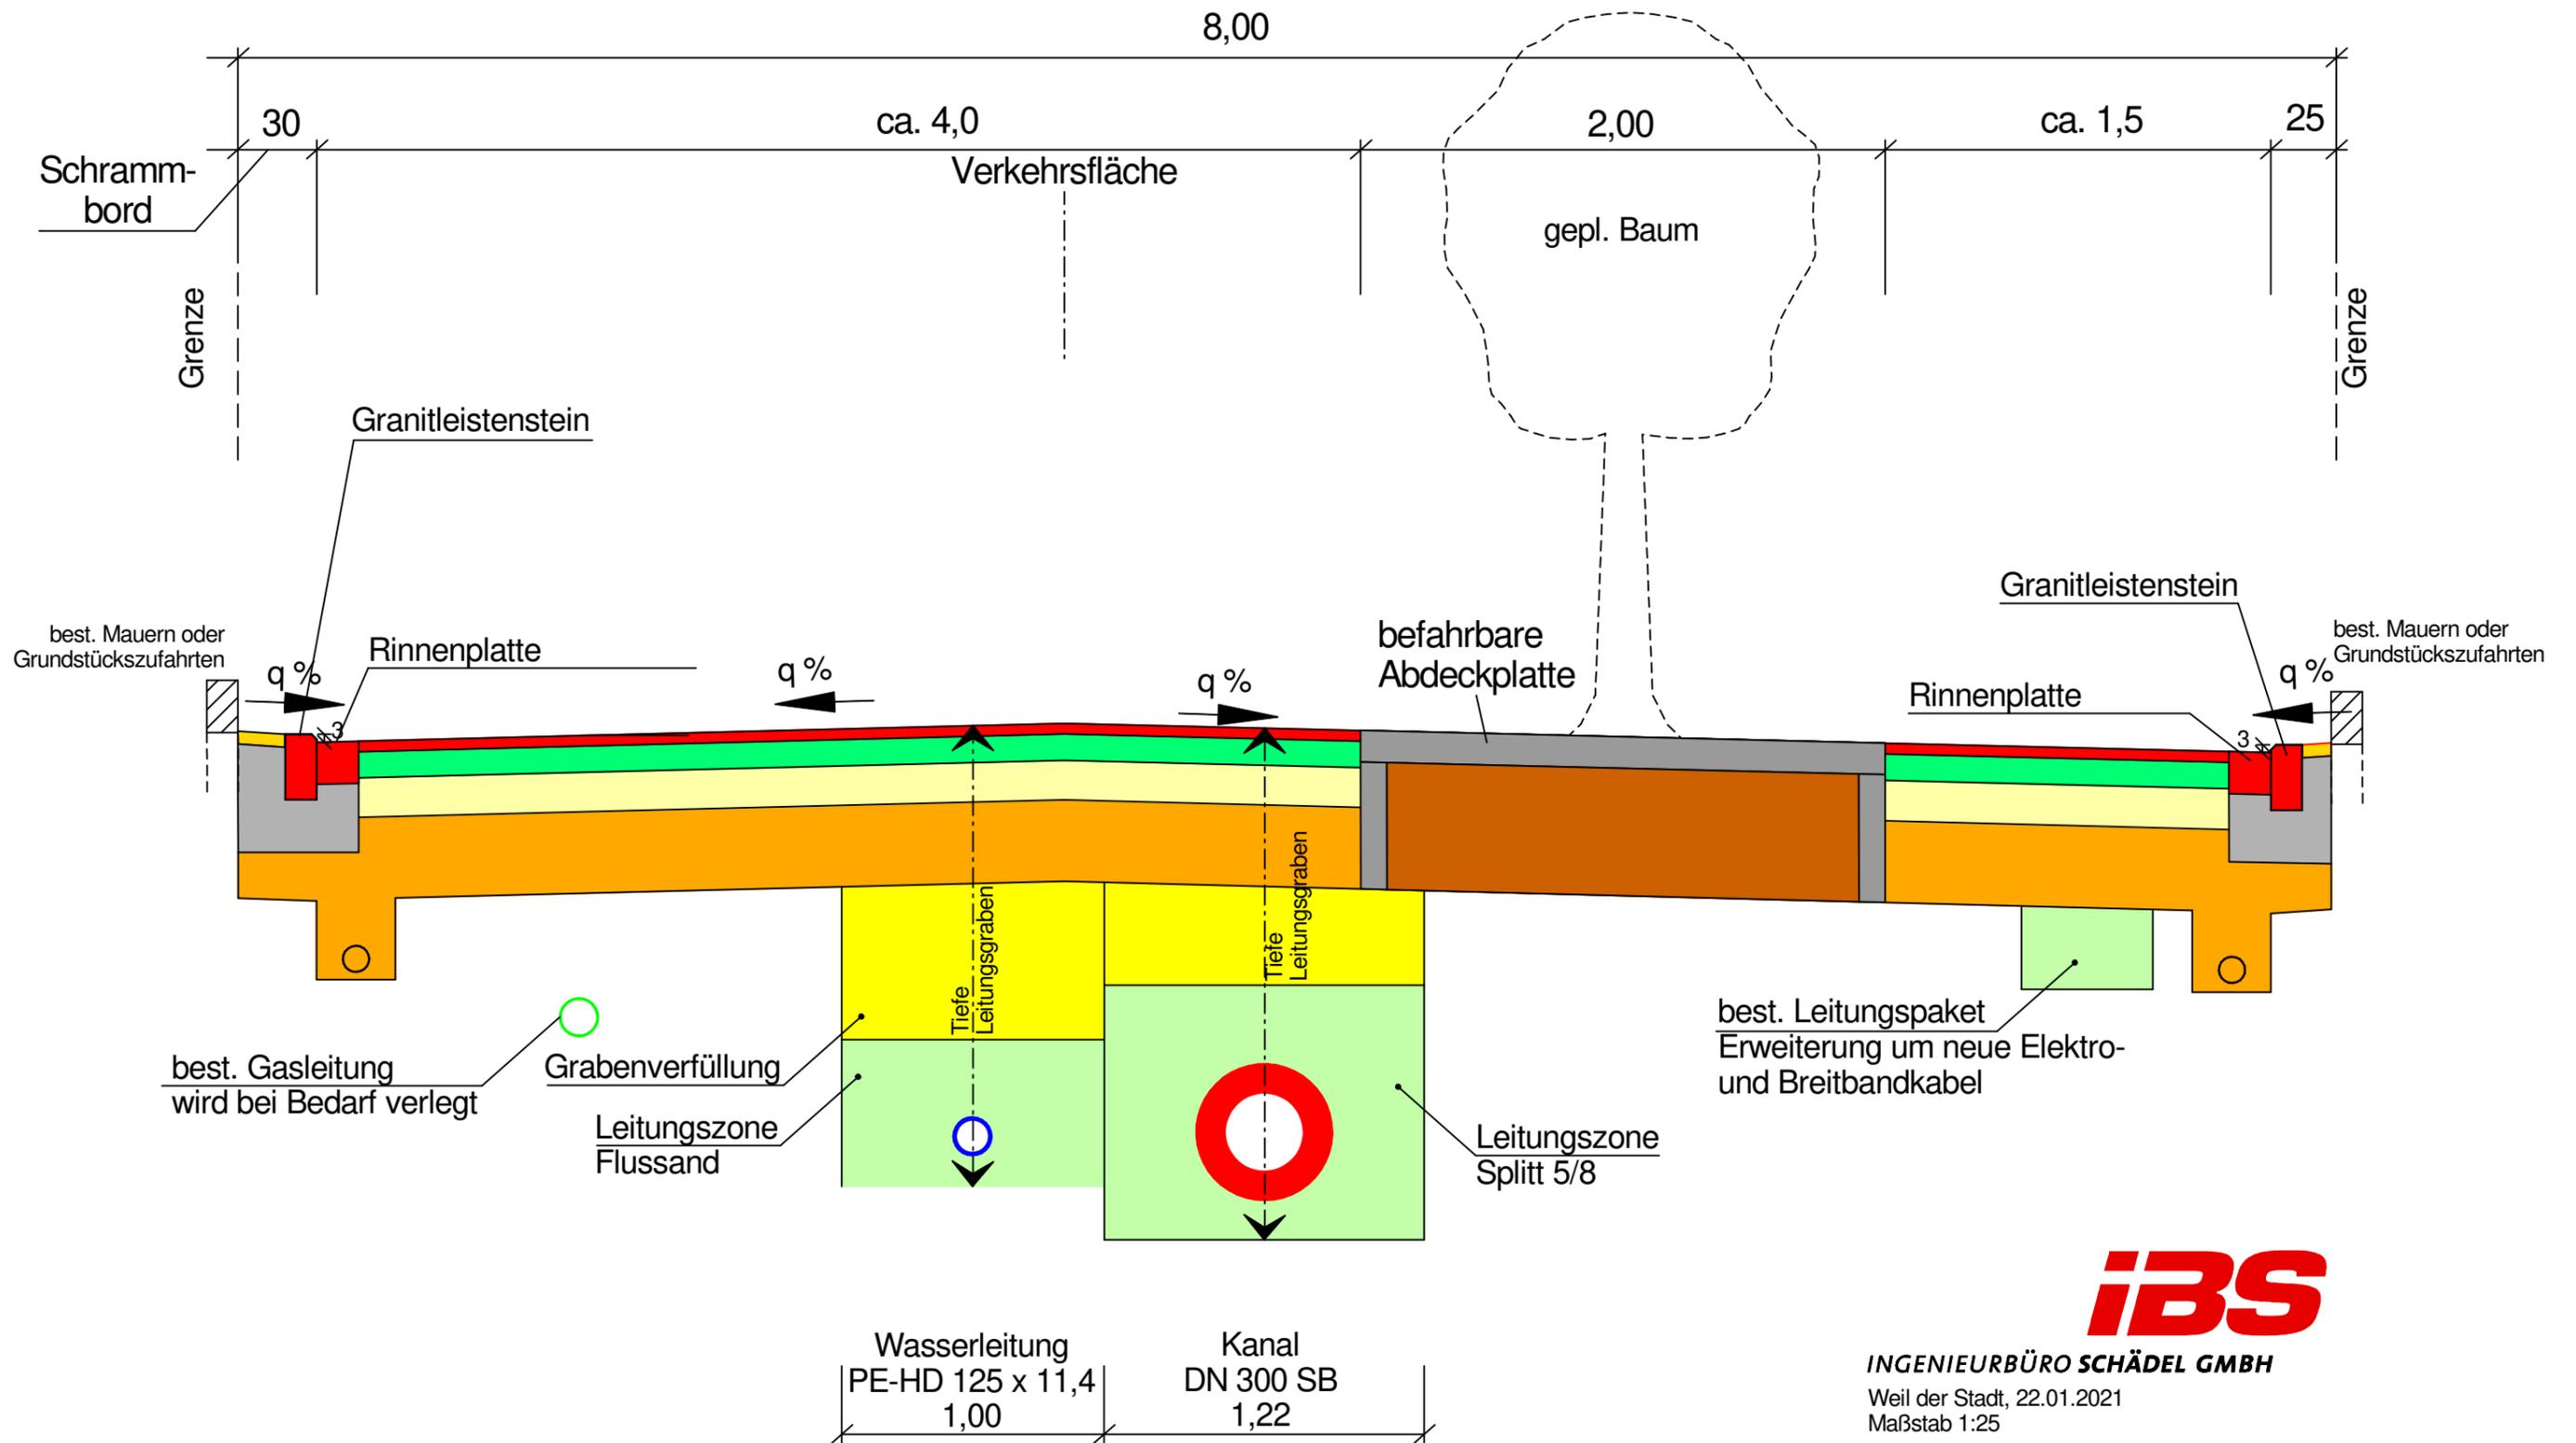

IBS

INGENIEURBÜRO SCHÄDEL GMBH

Weil der Stadt, 22.01.2021
Maßstab 1:25