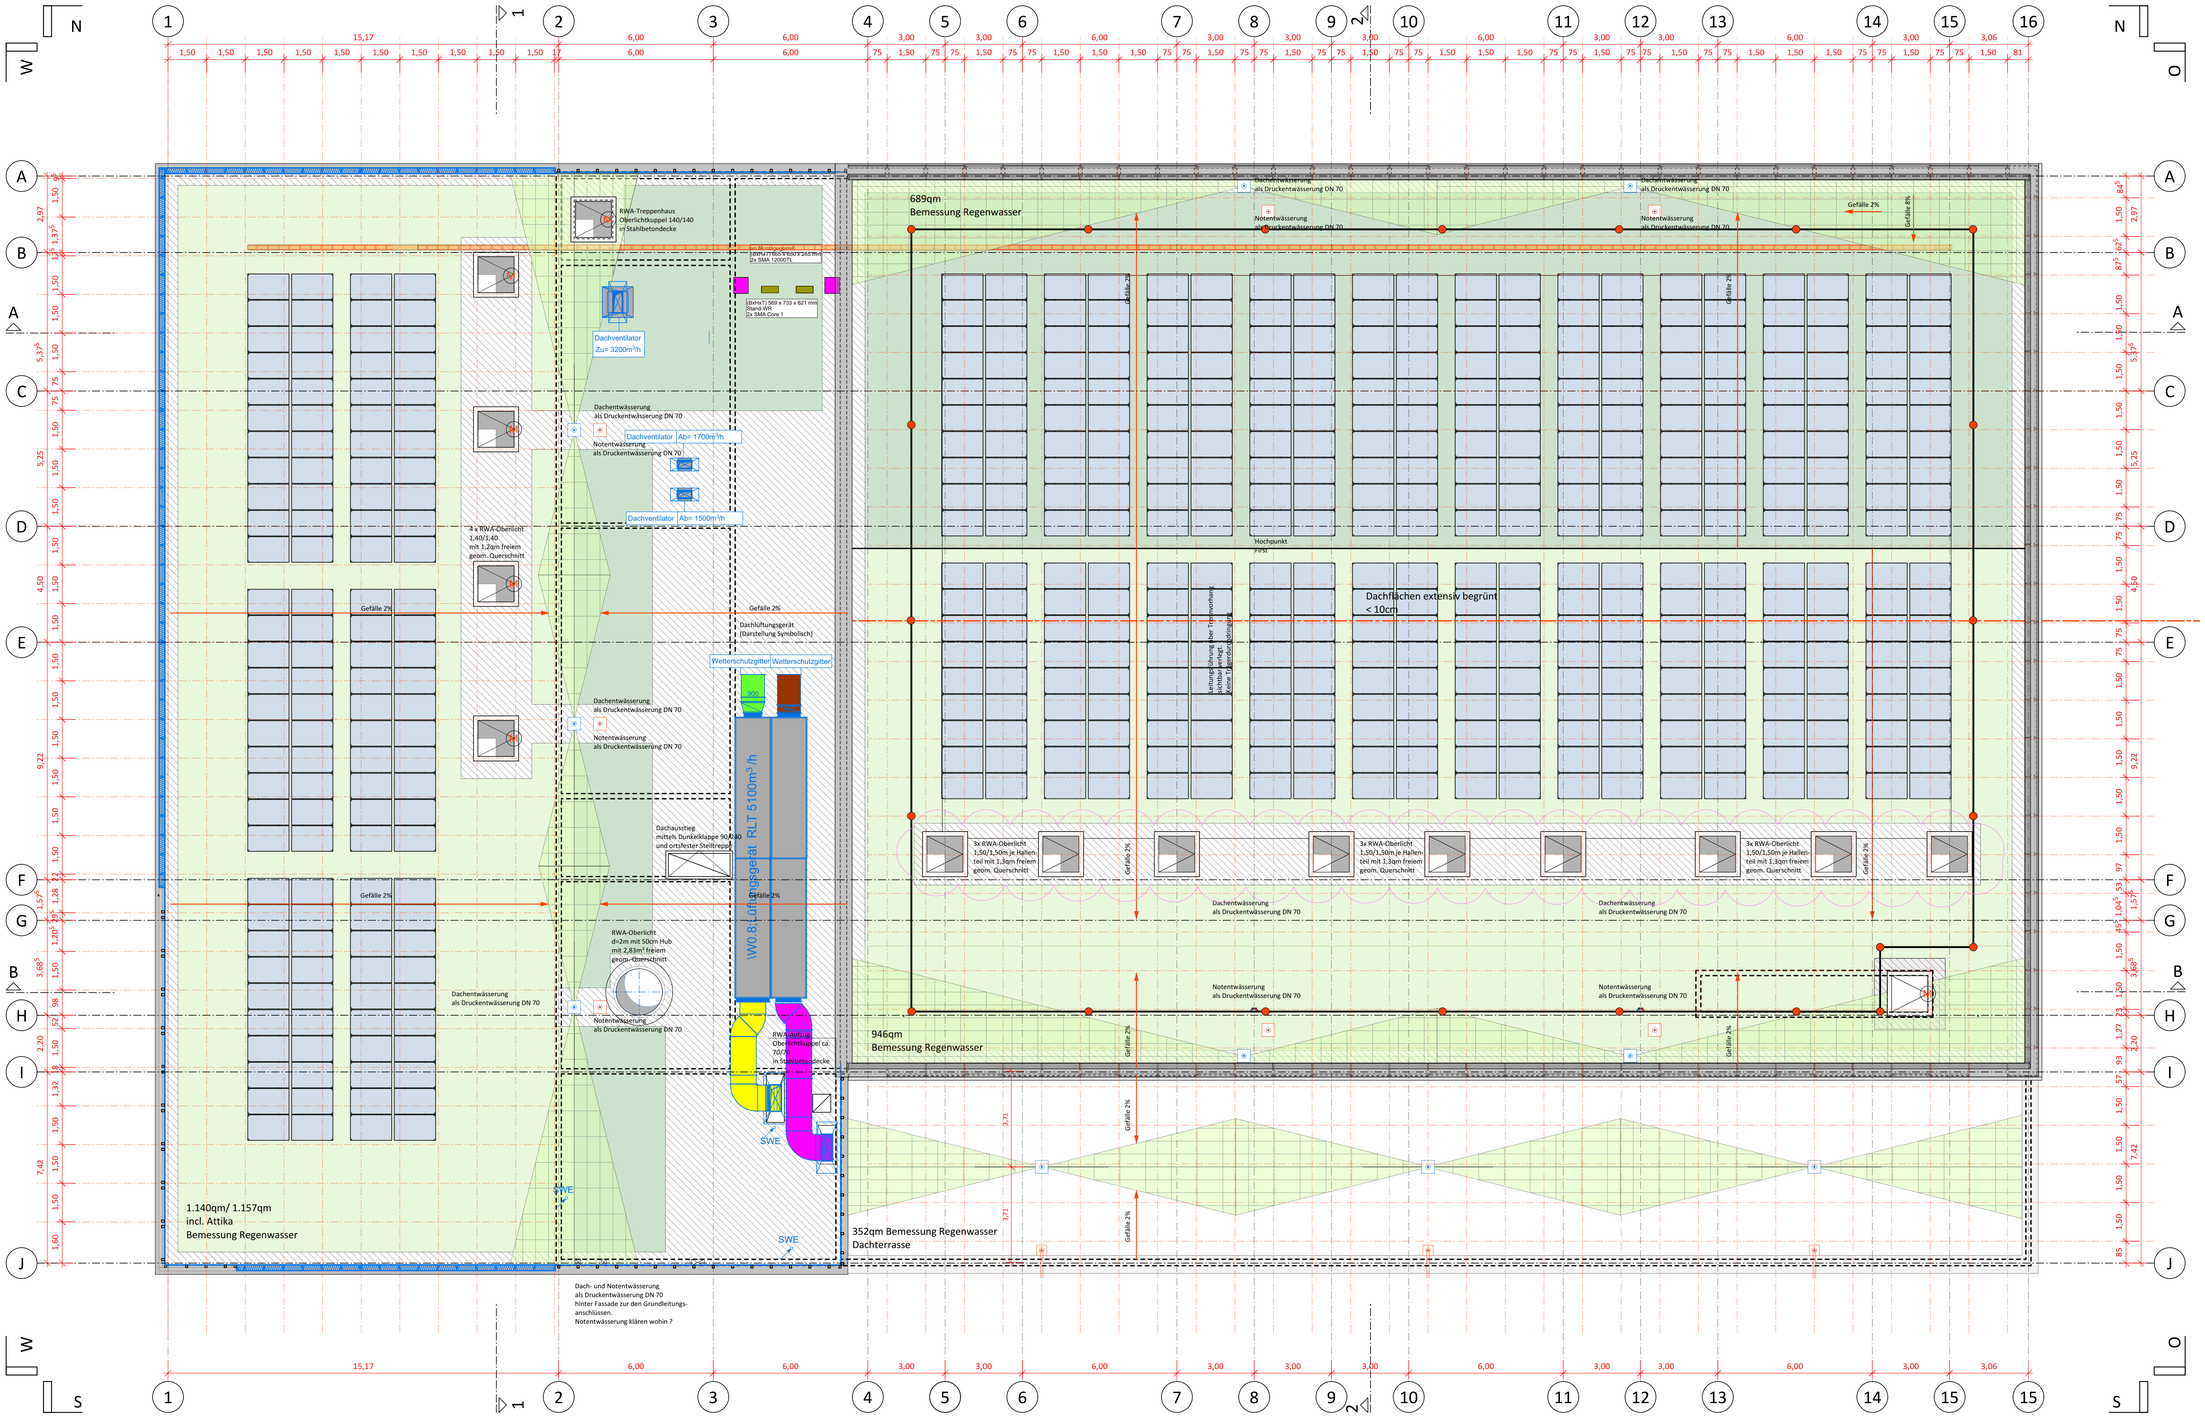

ENTWURF

BAUVORHABEN

RIEDWIESENSPORTHALLE

Rankbachstraße
71272 Renningen

BAUHERR

STADT RENNINGEN

Hauptstraße 1
71272 Renningen

ARCHITEKT

DREI ARCHITEKTEN
Haffner Konsek Streule Vogel Partnerschaft mbB

Rotebühlstrasse 87 | 70178 Stuttgart
0711-669950 | mail@drei-architekten.de

PLANINHALT

Grundriss Dachaufsicht
mit Vorschlag Fotovoltaik

DATUM	22.09..2020	LEISTUNGSPHASE	Entwurf
DRUCK	14.6.21	INDEX	Vorabzug 2
PLANGRÖSSE	1/0,6	PLANNUMMER	692-303
MASSSTAB	1:100		
GEZEICHNET	KON		