





Lageplan,
M 1:100

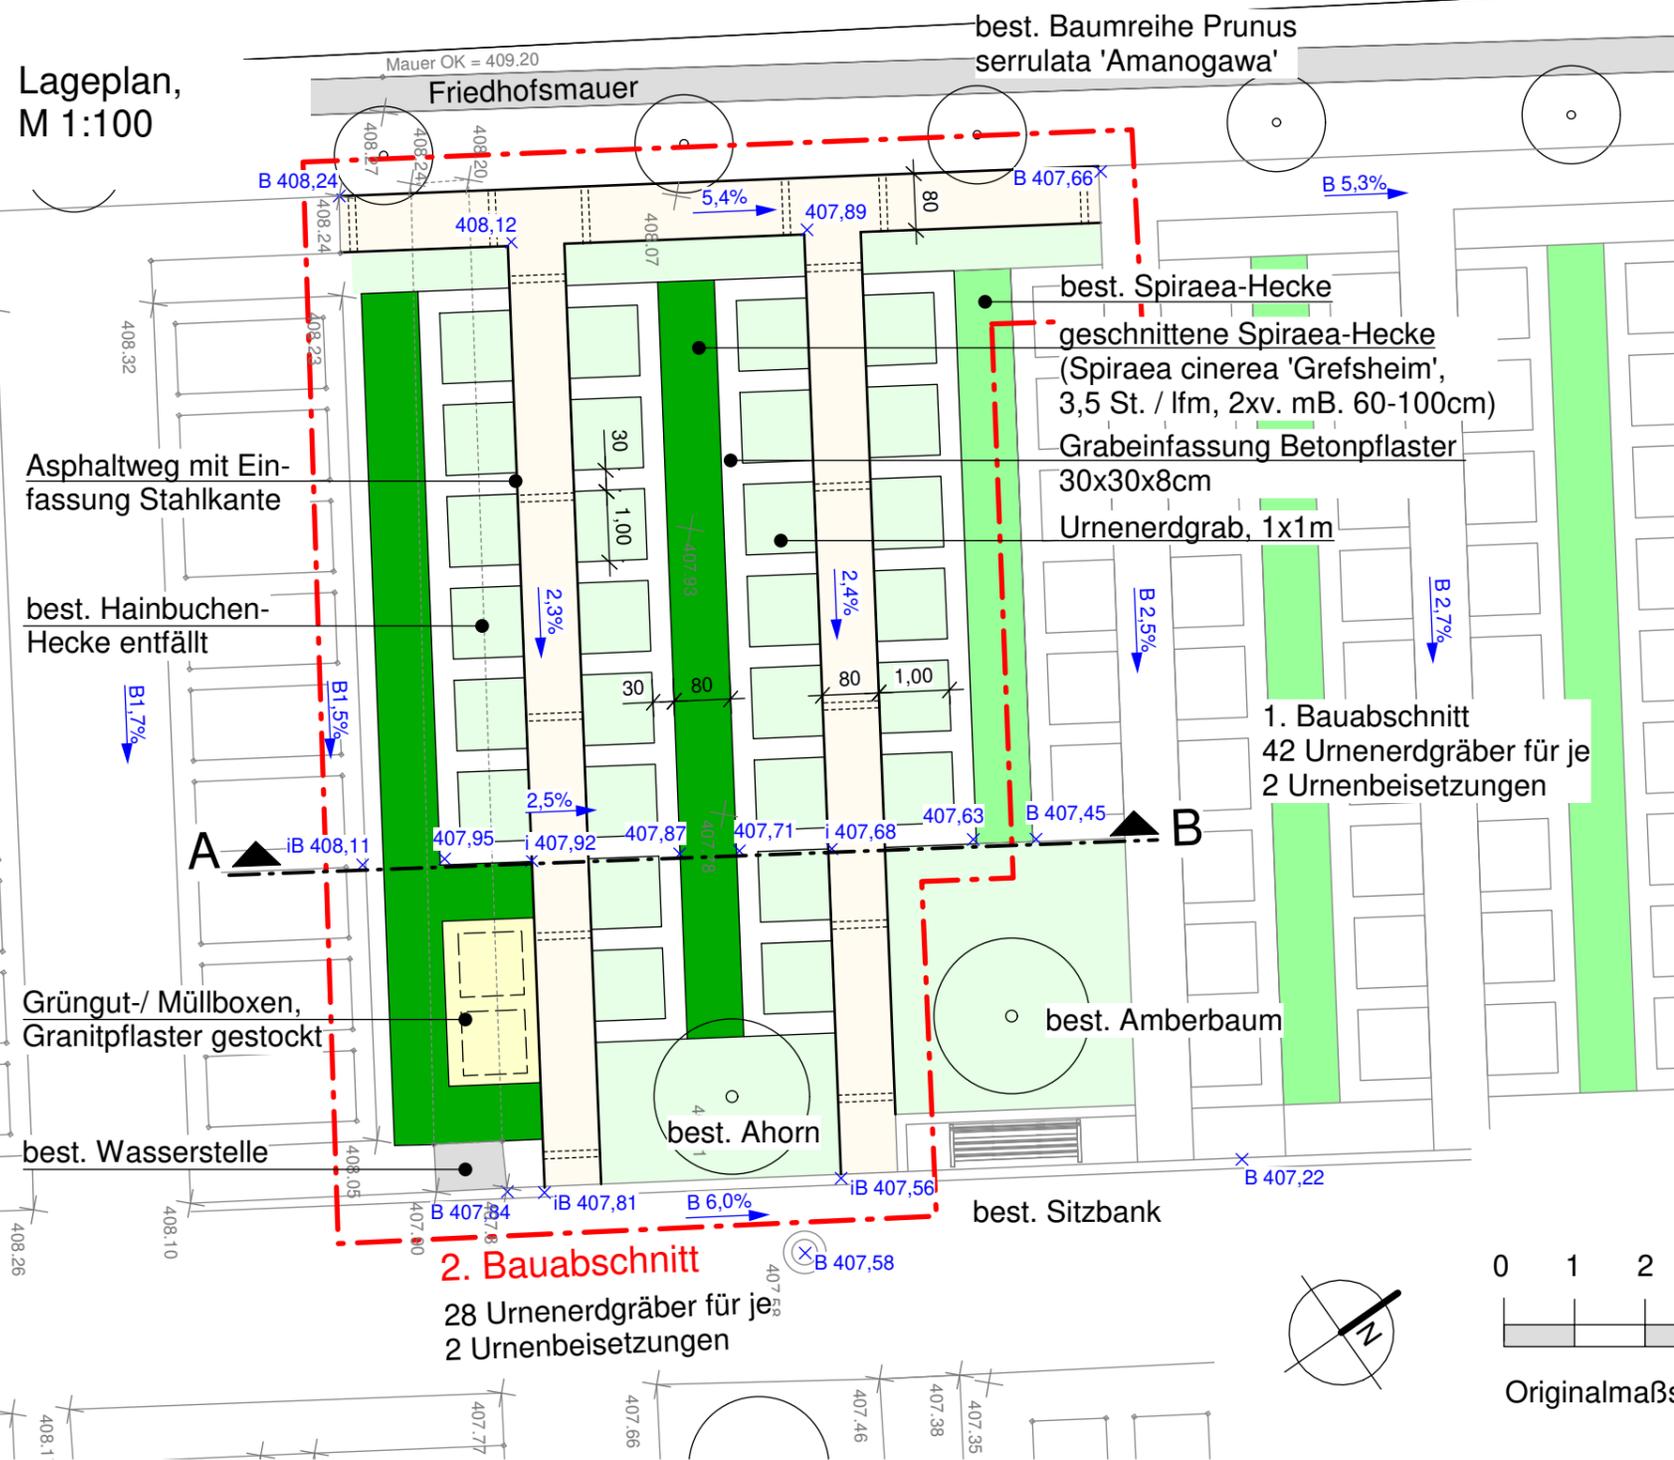

Schnitt A - B,
M 1:50

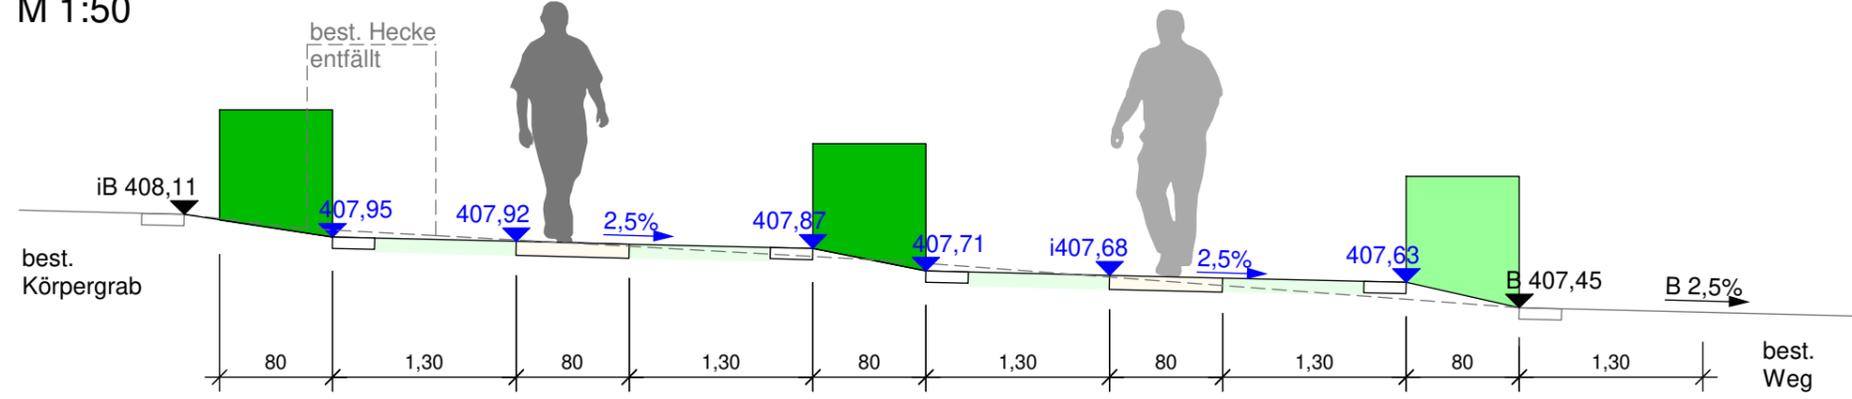

Regeldetail Wegeaufbau,
M 1:10

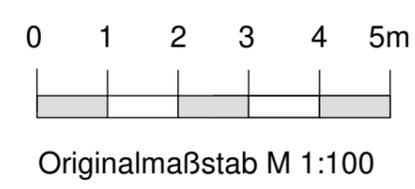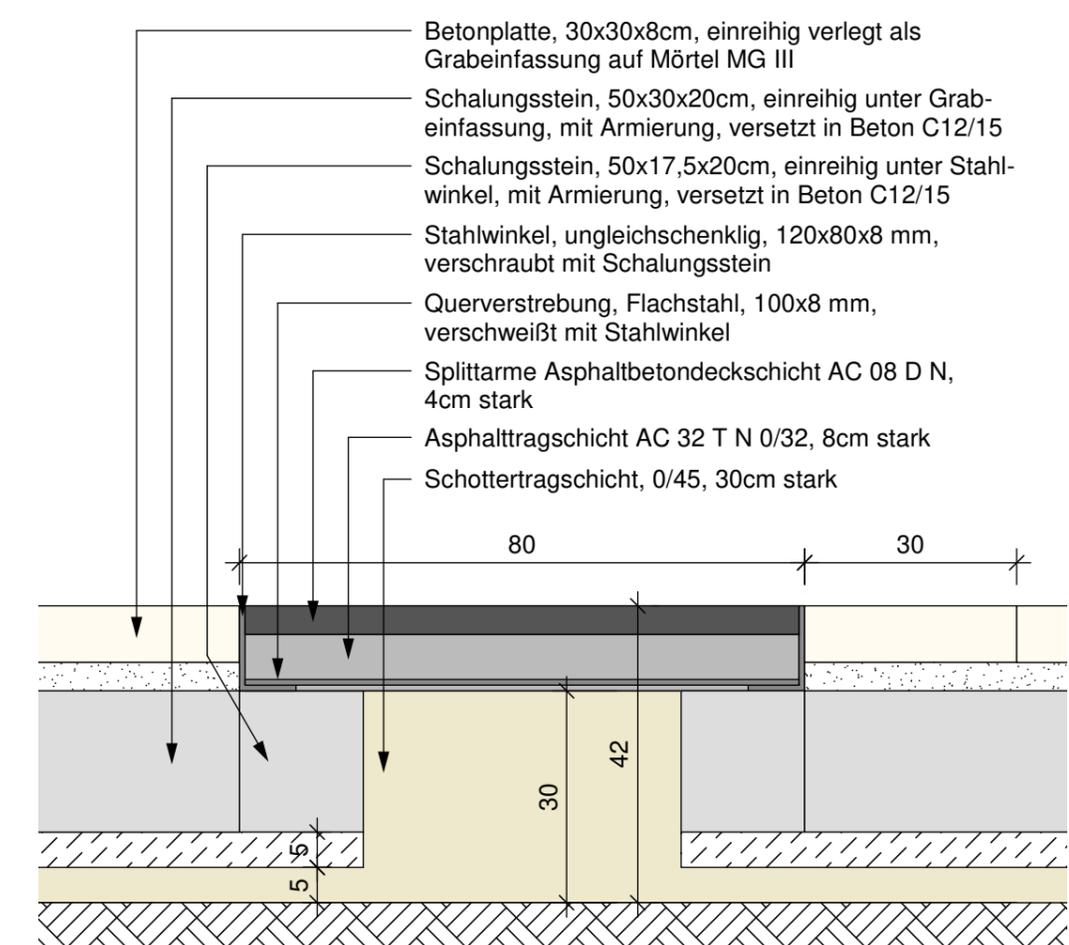

Bauvorhaben	Friedhof Malsheim
Bauherr	Stadt Renningen Hauptstraße 1 71272 Renningen Tel. 07159 - 924 - 0
Planungsphase	Ausführungsentwurf
Plandarstellung	Urnenerdgräber, 2. BA
Datum 28.02.2022	2022_17/2022.02.16ak Ausführungsentwurf_Urnenerdgräber, 2. BA
Maßstab	M 1:100, 1:50, 1:10
Auftragnehmer	Fischer + Partner Büro für Freiraumplanung und Landschaftsarchitektur Albstraße 31 73262 Reichenbach/Fils Tel. 07153 - 618929 Fax 618933