

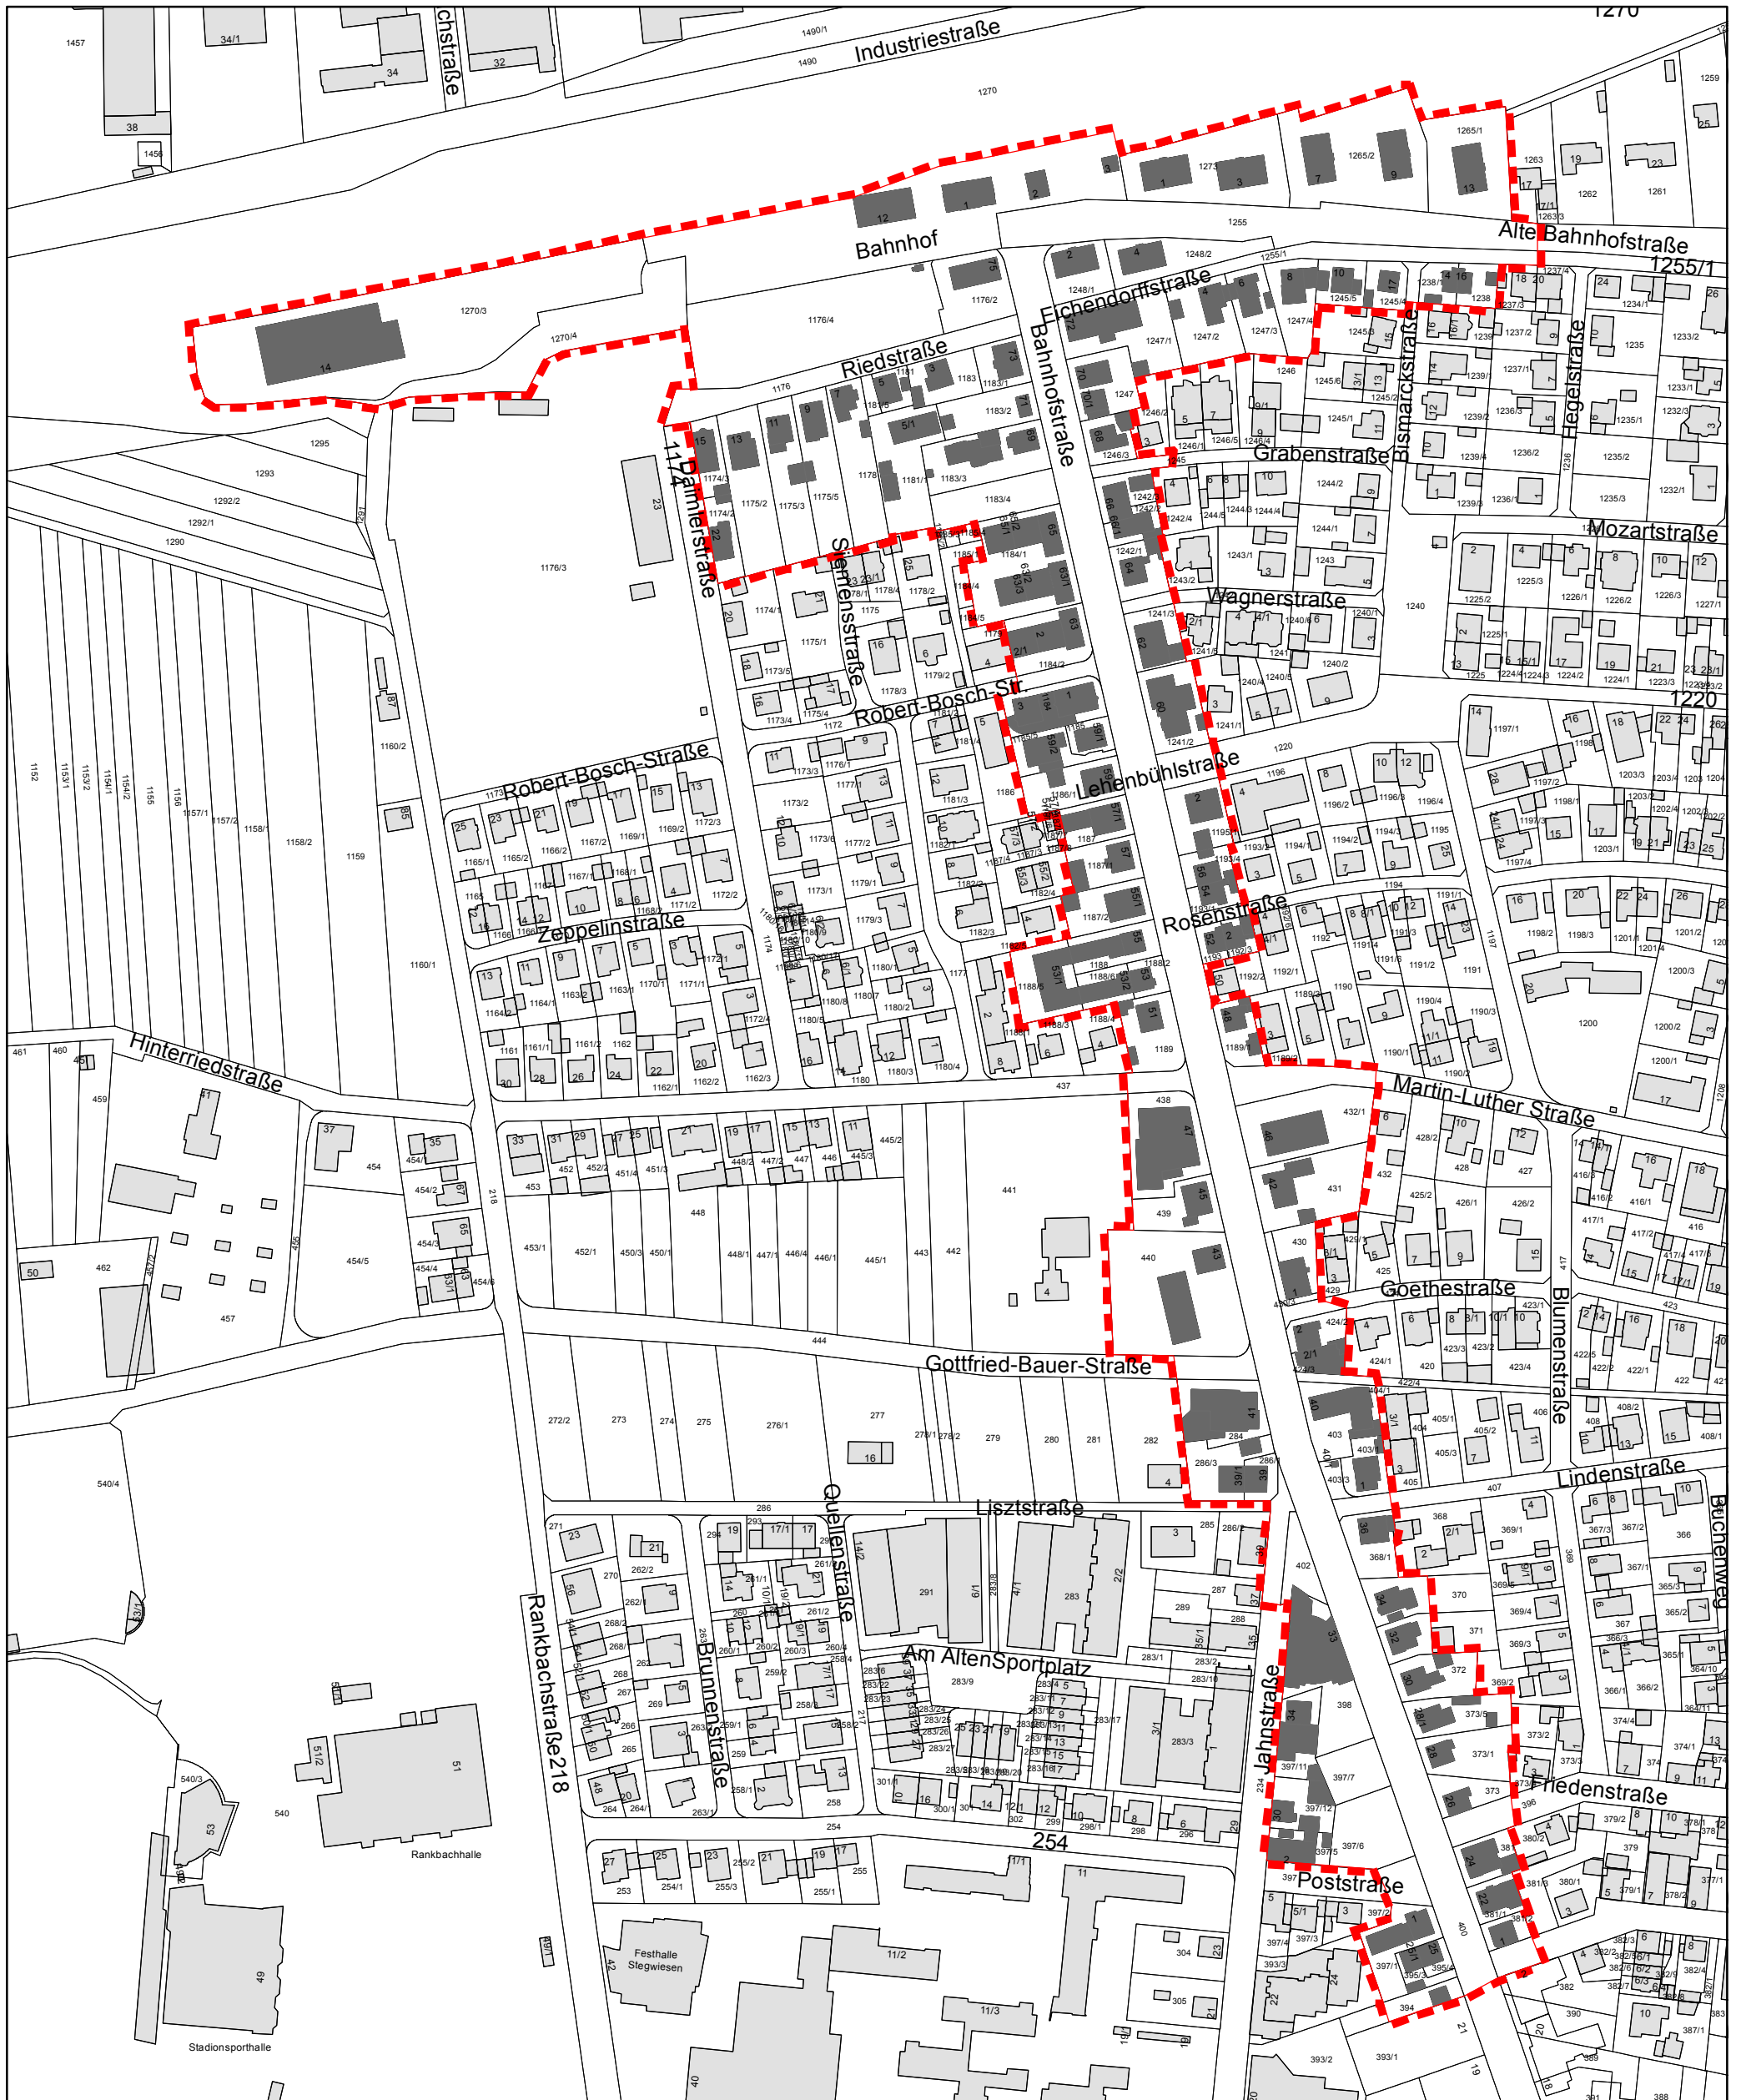


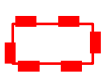

Stadt Renningen Vorbereitende Untersuchungen "Bahnhof / nördliche Bahnhofstraße"

 Gebietsabgrenzung
(ca. 9,0 ha)

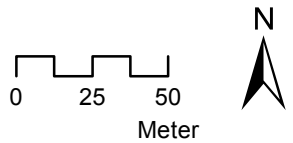

03.08.2022