ANLAGE 3 zu DS 001/2023

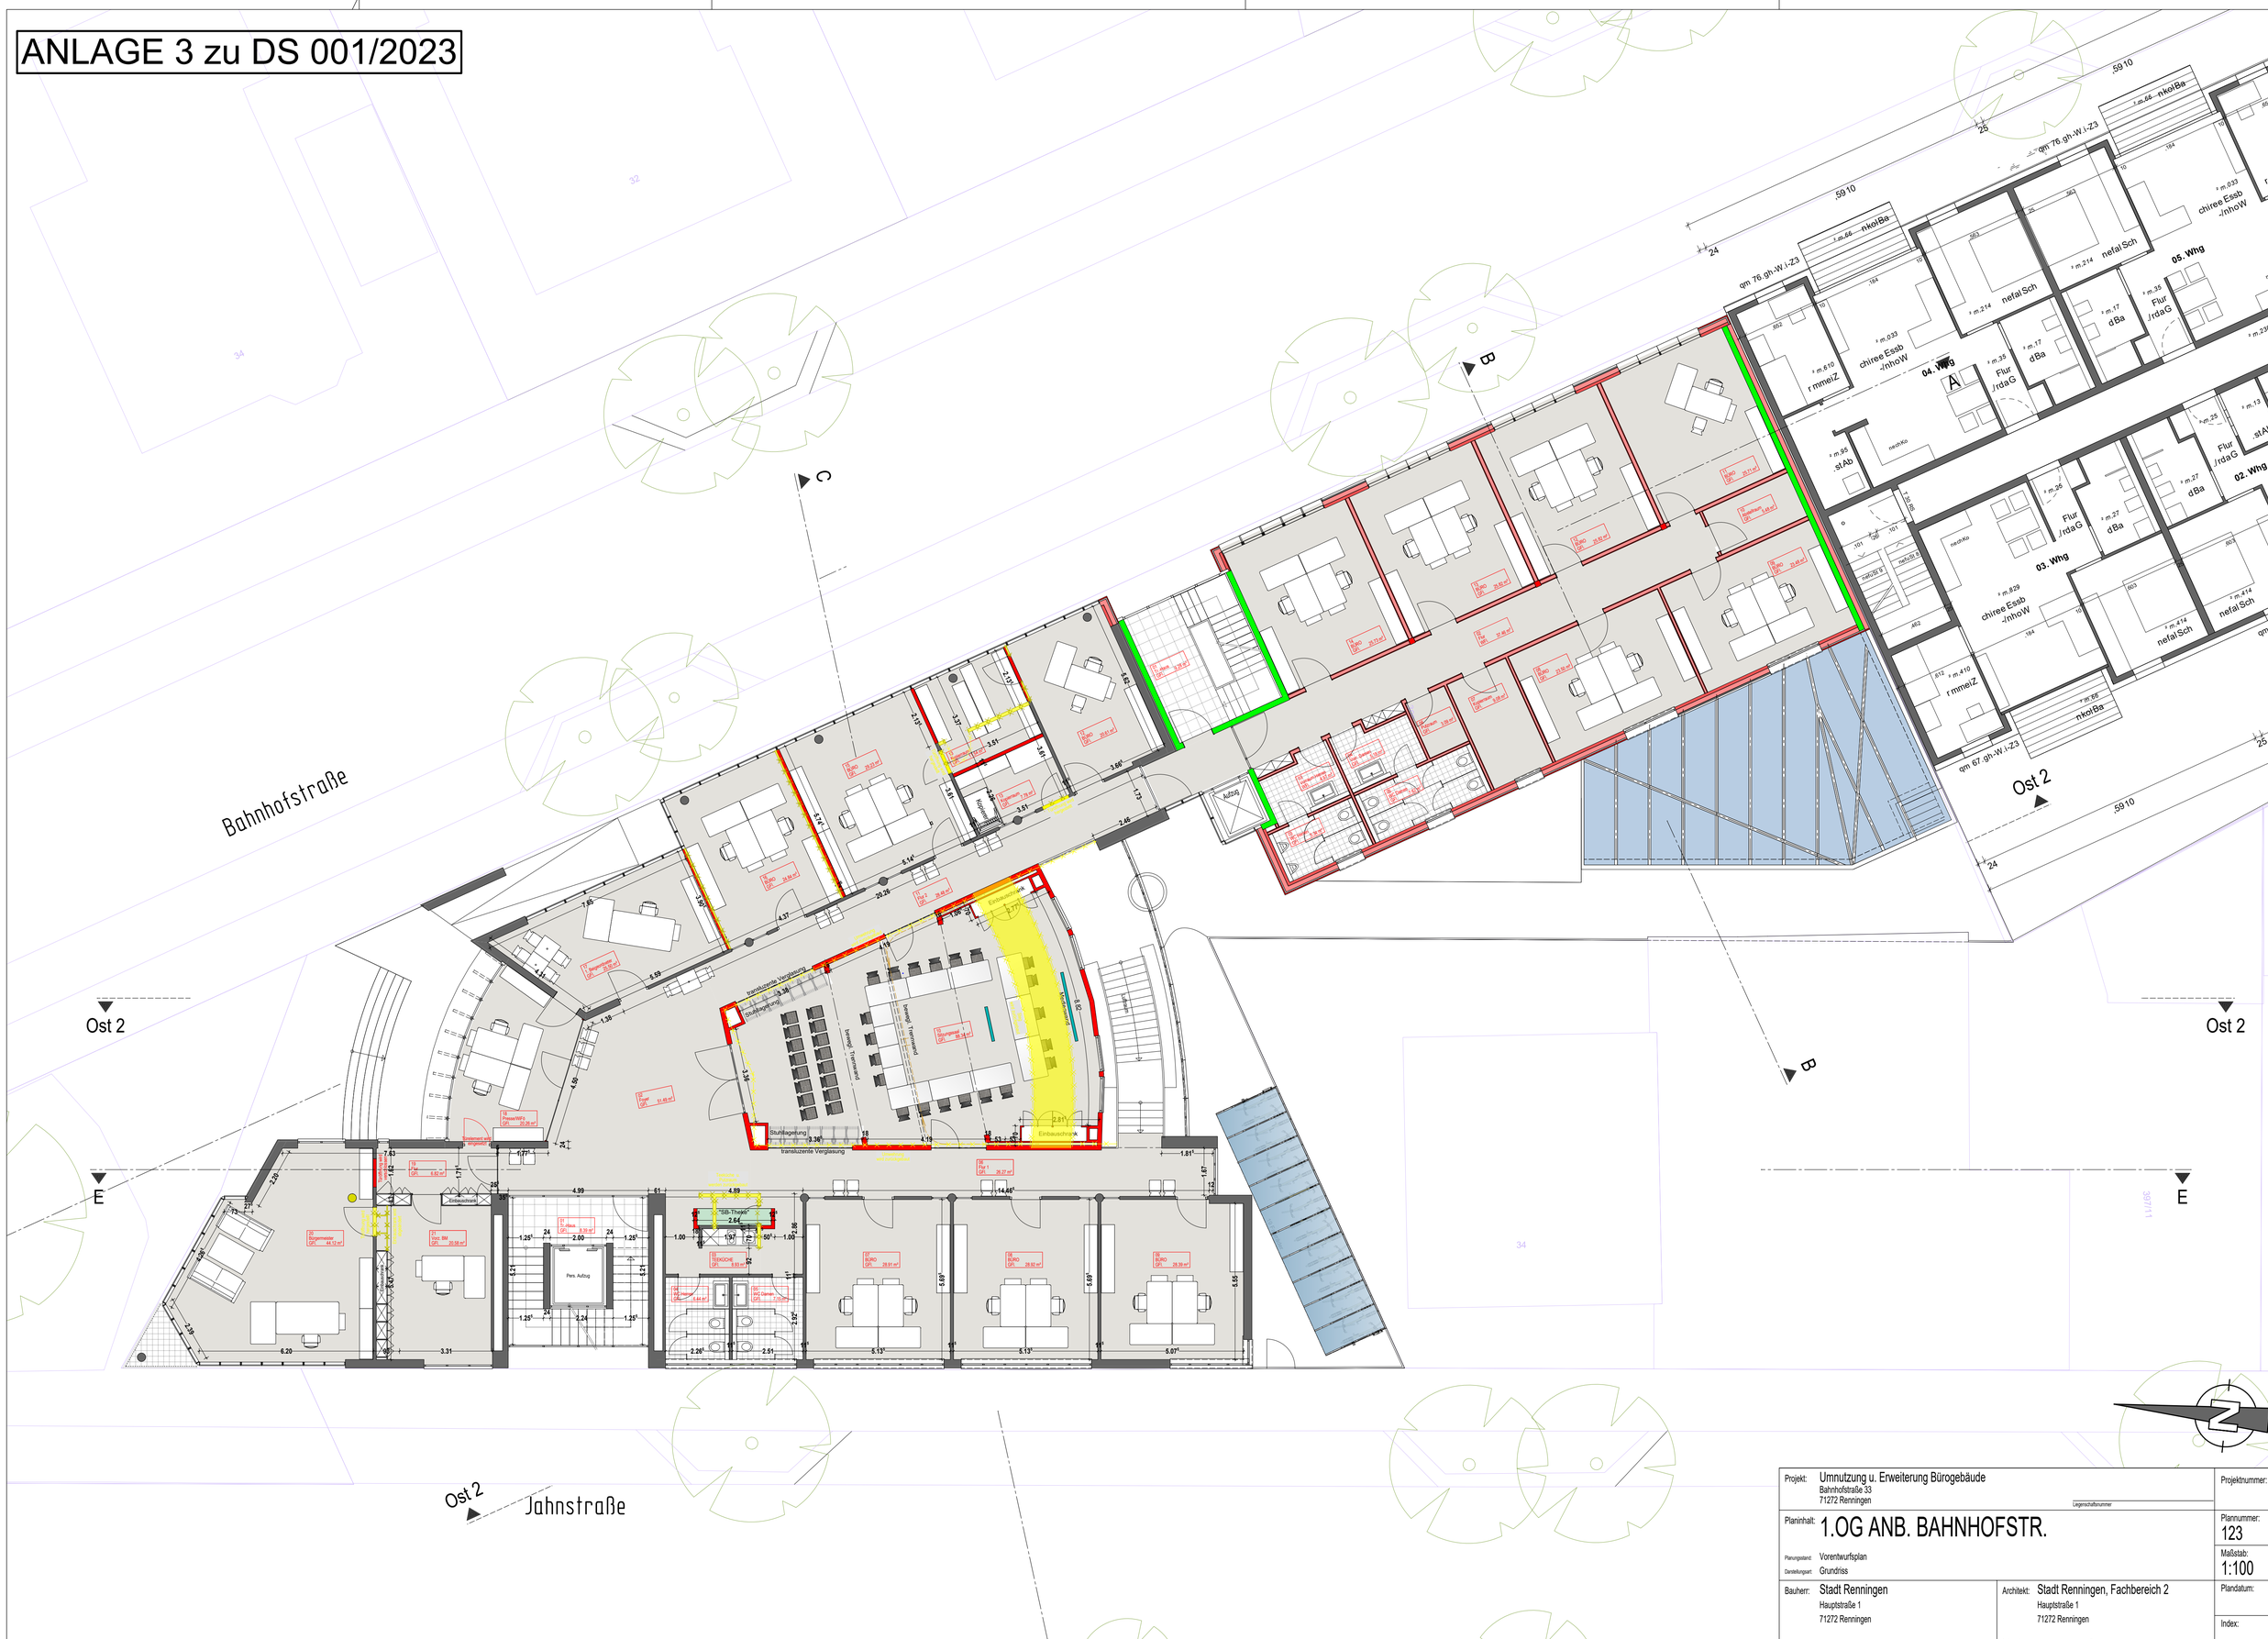
Bahnhofstraße
Jahnstraße
Ost 2
Ost 2
Ost 2
Ost 2
A
B
C
E
E
N
04. Whg
05. Whg
02. Whg
03. Whg
qm 76 gh-W i-Z3
qm 67 gh-W i-Z3
qm 56 gh-W
nkolBa
nefal Sch
chiree Essb
-lnhoW
r mmelZ
dBa
Flur
/rdaG
-stAb
neuHo
Aufzug
Einbauschrank
translucente Verglasung
Stuhllagerung
Pers. Aufzug
"SB-Theke"
Kopierer
Besprechung
Arbeitsplätze
Kundenbereich
Einbauschränke
Fensterbank wird entfernt
Fensterbank wird angepasst
Fensterbank wird neu eingebaut
Fensterbank wird angepasst
Fensterbank wird neu eingebaut
Fensterbank wird angepasst
Fensterbank wird neu eingebaut