


SCHNITT A-A

Anbau




SCHNITT B-B

Anbau

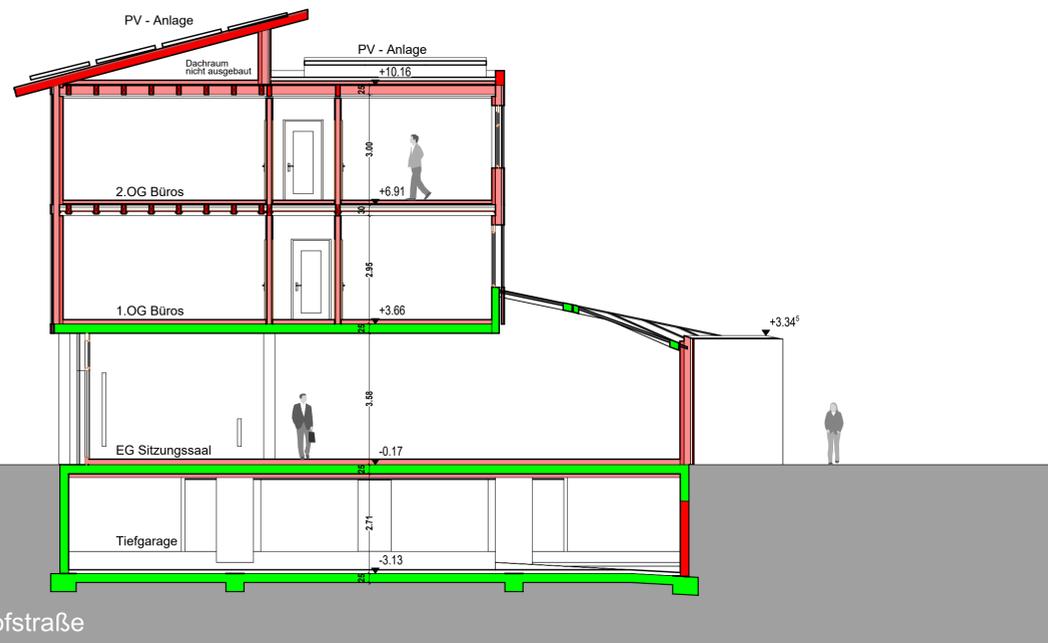

SCHNITT C-C

Anbau

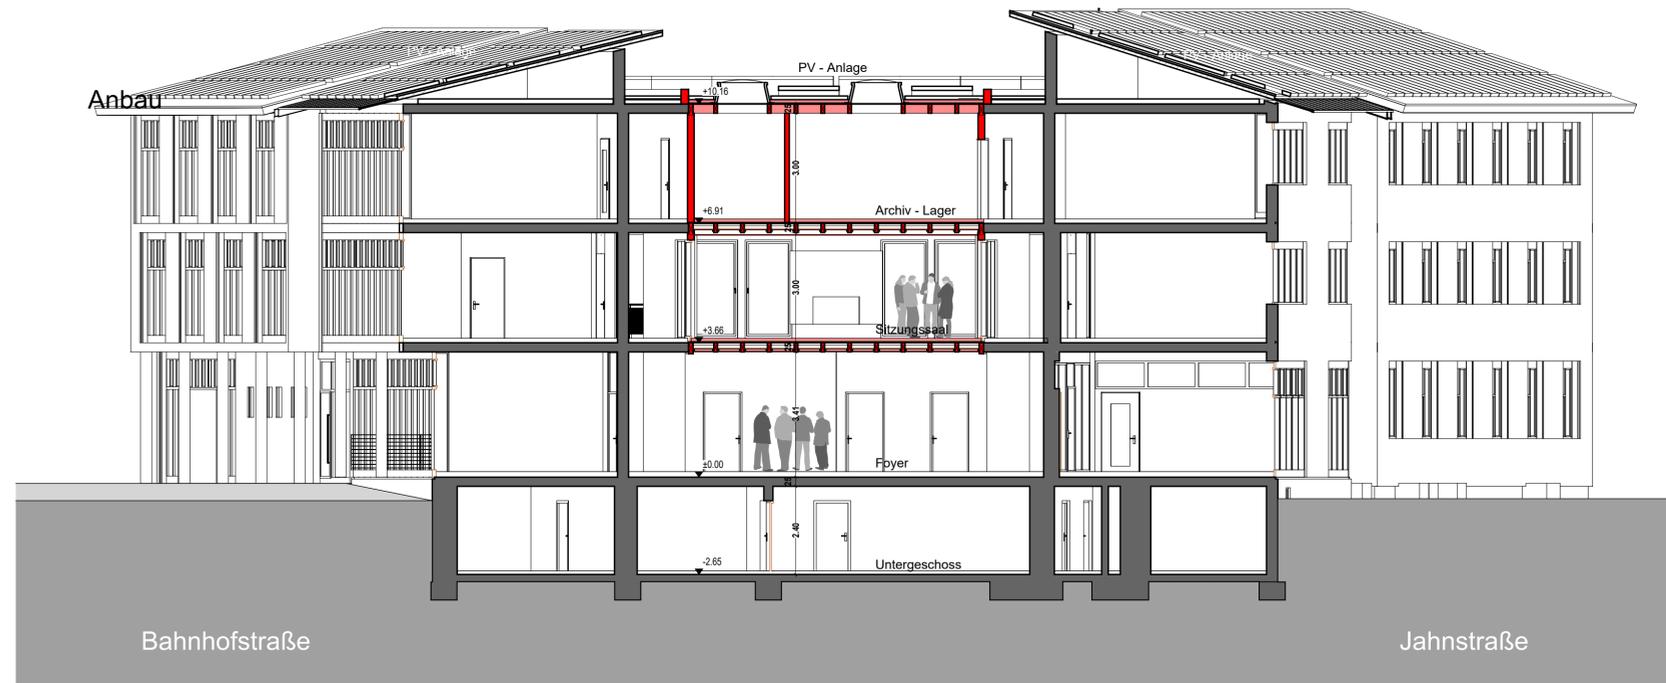

Projekt: Umnutzung u. Erweiterung Bürogebäude Bahnhofstraße 33 71272 Renningen	Projektnummer:
Planinhalt: SCHNITTE A-A; B-B; C-C	Plannummer: 151
Planungsart: Vorentwurfsplan Darstellungstyp: Schnitt	Maßstab: 1:100
Bauherr: Stadt Renningen Hauptstraße 1 71272 Renningen	Architekt: Stadt Renningen, Fachbereich 2 Hauptstraße 1 71272 Renningen
Fragebogen:	Datum:
H/B = 549 / 841 (0.46m ²)	
Allplan 2015	