



NORDEN

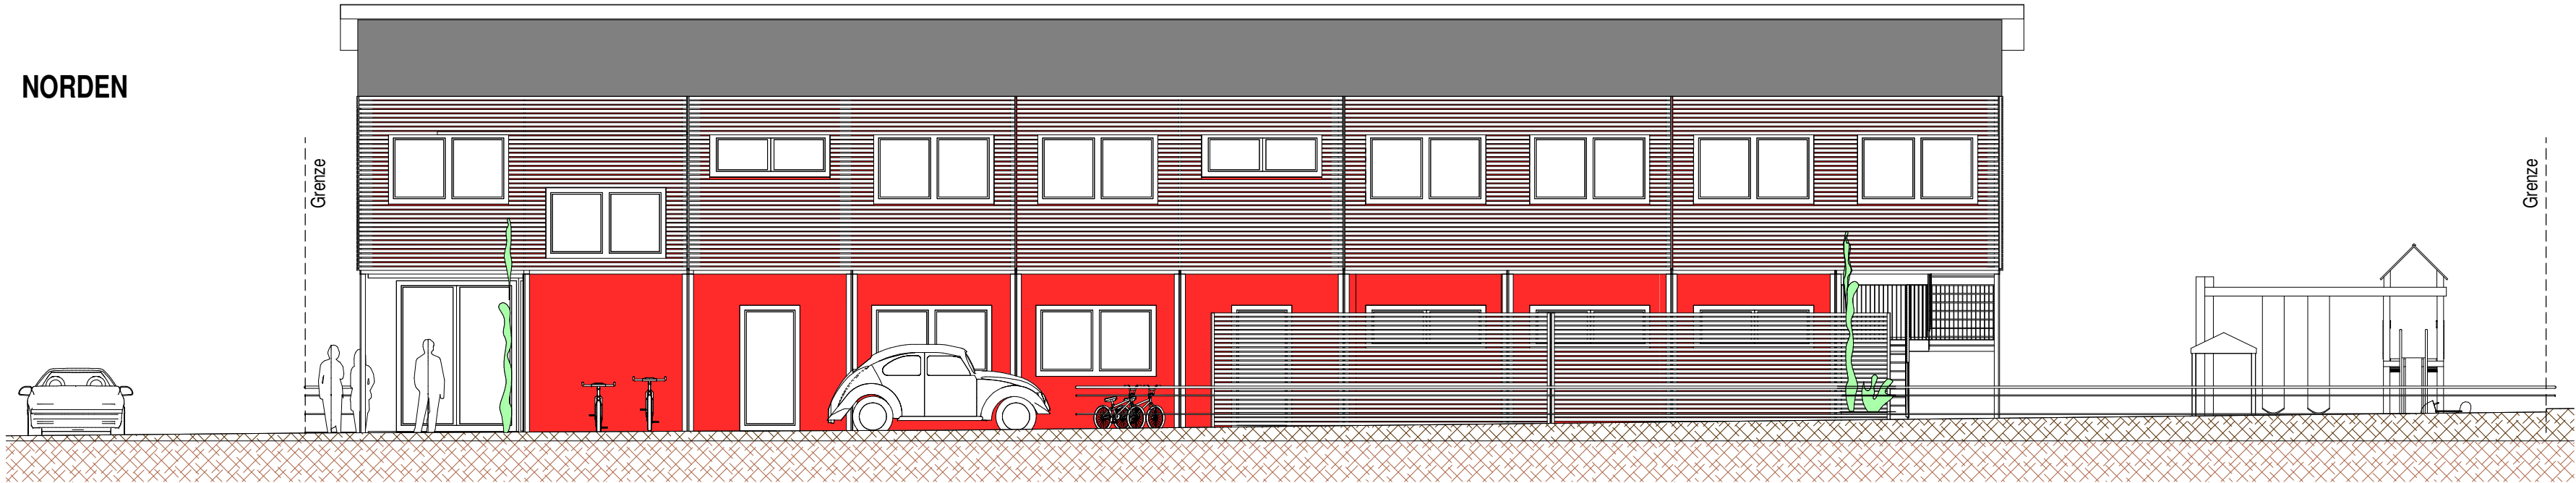

OSTEN



WESTEN

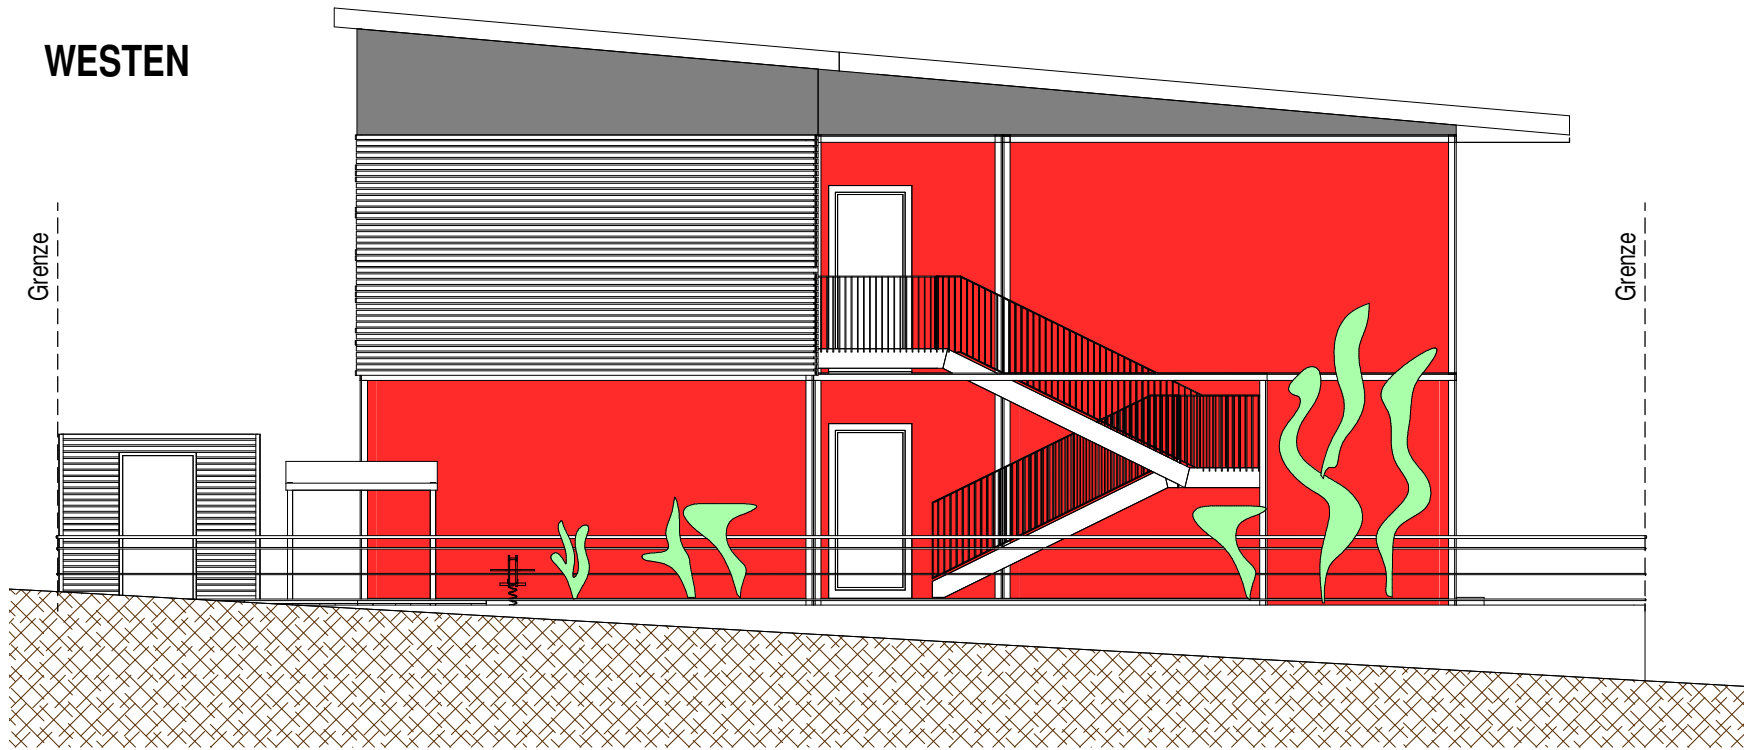

SÜDEN



- VORENTWURF -

KINDERGARTENPROVISORIUM
RENNINGEN_MALMSHEIM

Ansichten Variante 3		1 : 100	
PROJ-NR: 2020_00_00	PLAN-NR: AV-04	DATUM: 16.05.2023	GEZ: JG

F:\ICADDWG\363 Kindergartenprovisorium Renningen\Zeichnungen\Entwurf-3.rvt

DER AUSFÜHRENDE IST VERPFLICHTET, ALLE BESTANDSMASSE UND PLANKOTEN VOR ARBEITSBEGINN ZU ÜBERPRÜFEN. DIESE ZEICHNUNG IST UNSER GEISTIGES EIGENTUM UND UNTERLIEGT DEM URHEBERRECHT. EINE Vervielfältigung, AUSHÄNDIGUNG AN DRITTE PERSONEN ODER ÜBERLASSUNG AN MITBEWERBER IST UNTERSAGT.

Gerne Architekten GmbH
Magstadter Strasse 4 71272 Renningen
Telefon: 07159 80946
e-mail: gerne.architekten @gerne.com
www.gerne.com