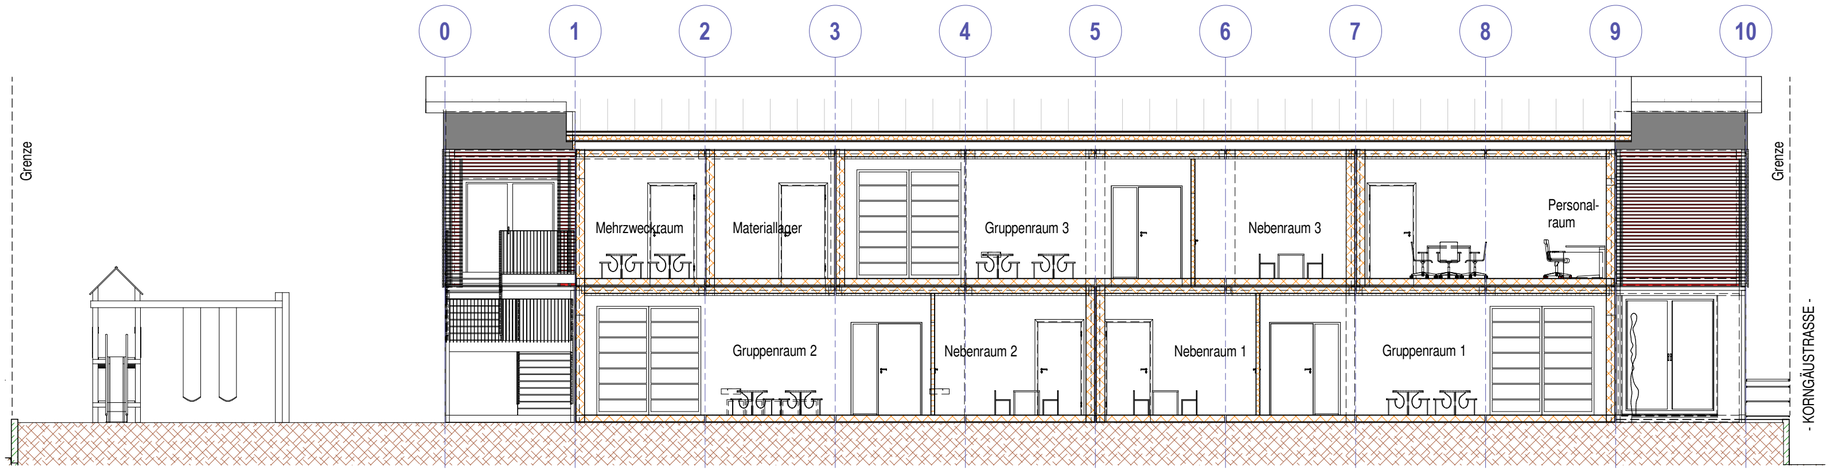

SCHNITT 2-2

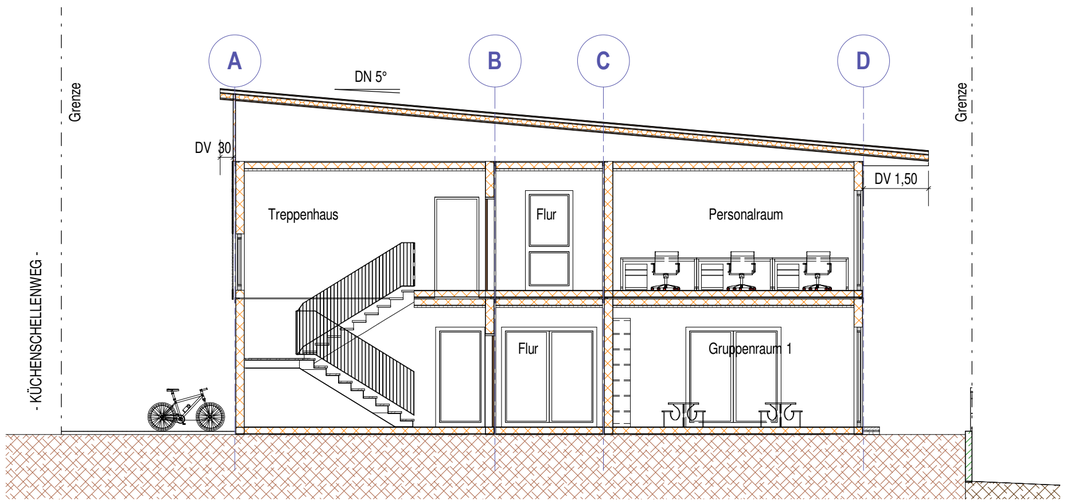

SCHNITT 1-1

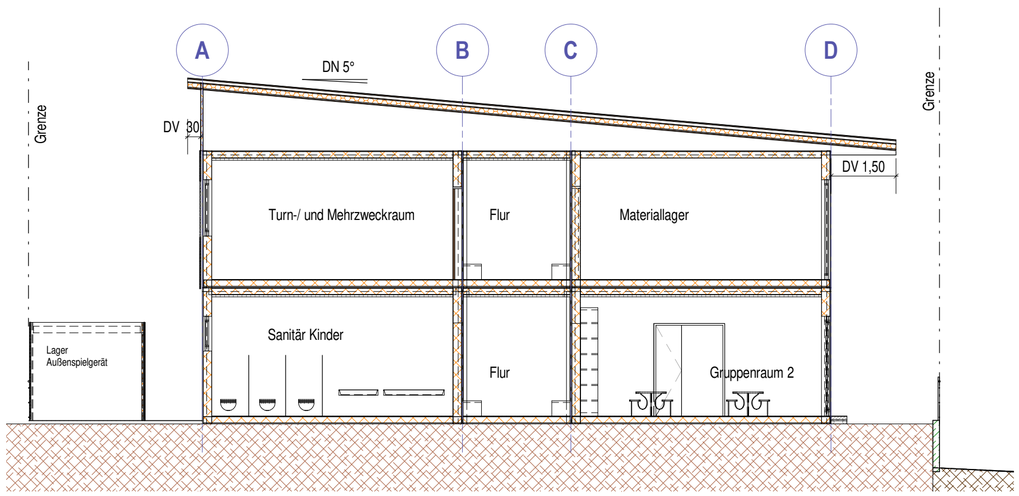

SCHNITT 3-3

- VORENTWURF -

KINDERGARTENPROVISORIUM
RENNINGEN_MALMSHEIM

Schnitte Variante 3 — 1 : 100

PROJ-NR:	PLAN-NR:	DATUM:	GEZ:
2020_00_00	AV-03	16.05.2023	JG

F:\CADDWG\363 Kindergartenprovisorium Renningen\Zeichnungen\Entwurf-3.rte

Gerne Architekten GmbH
Magstadter Strasse 4 71272 Renningen
Telefon: 07159 80946
e-mail: gerne.architekten @gerne.com
www.gerne.com

DER AUSFÜHRENDE IST VERPFLICHTET, ALLE BESTANDSMASSE UND PLANKOTEN VOR ARBEITSBEGINN ZU ÜBERPRÜFEN. DIESE ZEICHNUNG IST UNSER GEISTIGES EIGENTUM UND UNTERLIEGT DEM URHEBERRECHT. EINE VERVIELFÄLTIGUNG, AUSHÄNDIGUNG AN DRITTE PERSONEN ODER ÜBERLASSUNG AN MITBEWERBER IST UNTERSAGT.

0,594 x 0,420 = 0,25 m²