



SCHNITT B-B

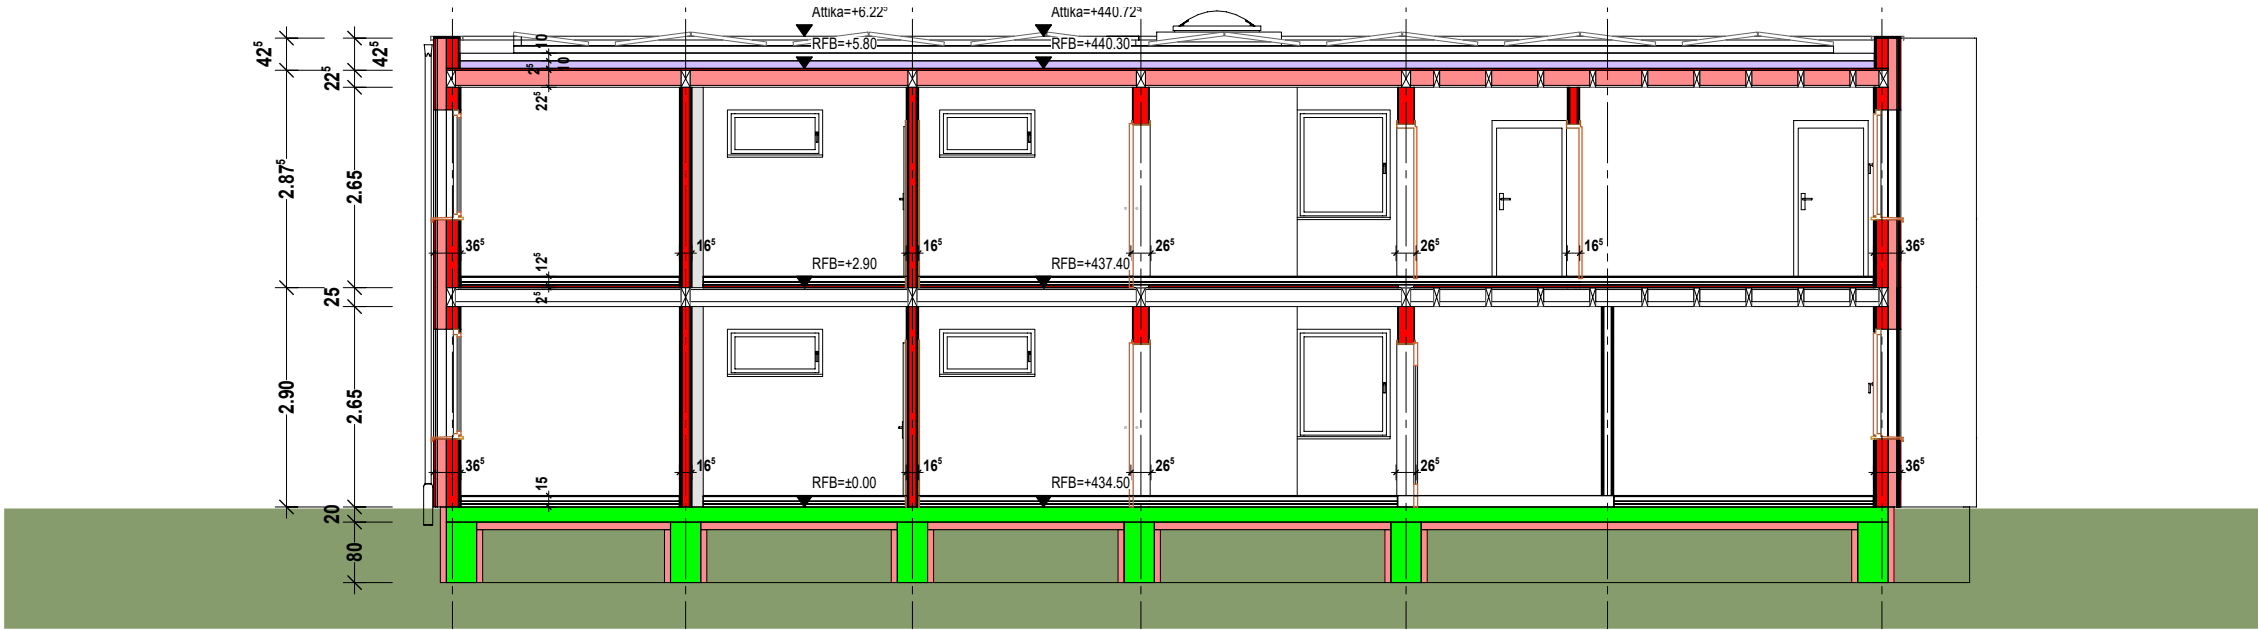

SCHNITT A-A

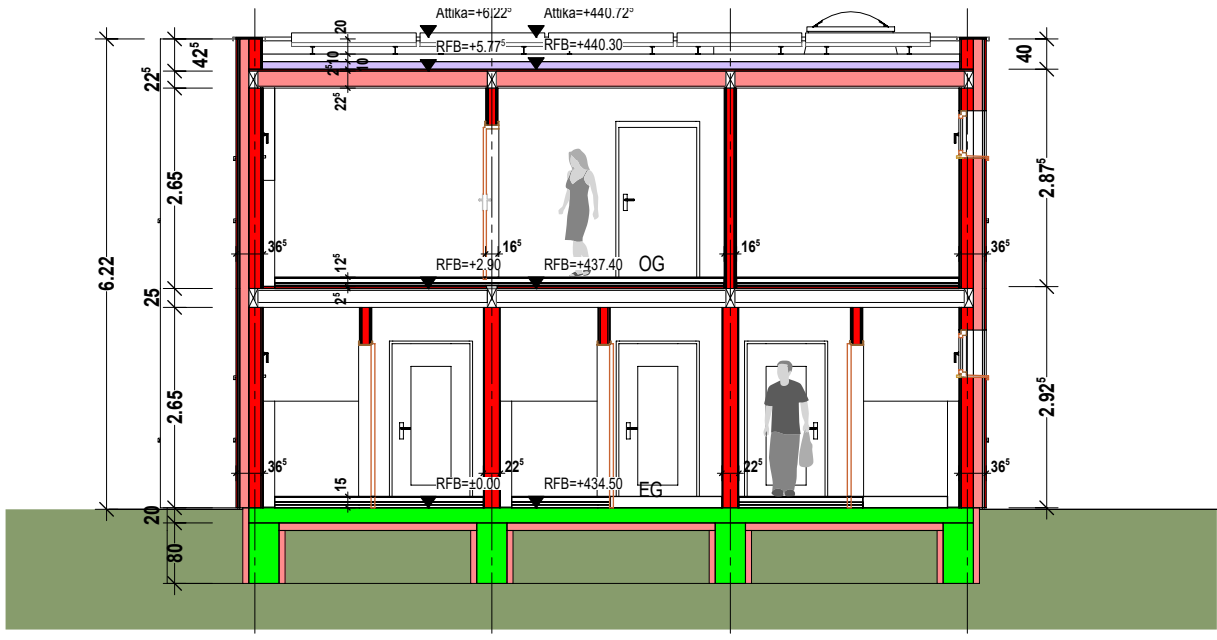

Projekt: Neubau Wohnhaus für Menschen mit Fluchterfahrung Voithstraße 8 71272 Renningen		Projektnummer: _____
Planinhalt: SCHNITTE A + B		Plannummer: 16
Planungsstand: Baugesuchsplan Darstellungsart: Schnitt		Maßstab: 1:100
Bauherr: Stadt Renningen Hauptstraße 1 71272 Renningen		Architekt: Stadt Renningen Fachbereich 2 Hauptstraße 1 71272 Renningen
freigegeben: _____ Datum: _____		Plandatum: 20.03.2023 Index: _____