



ANSICHT NORD

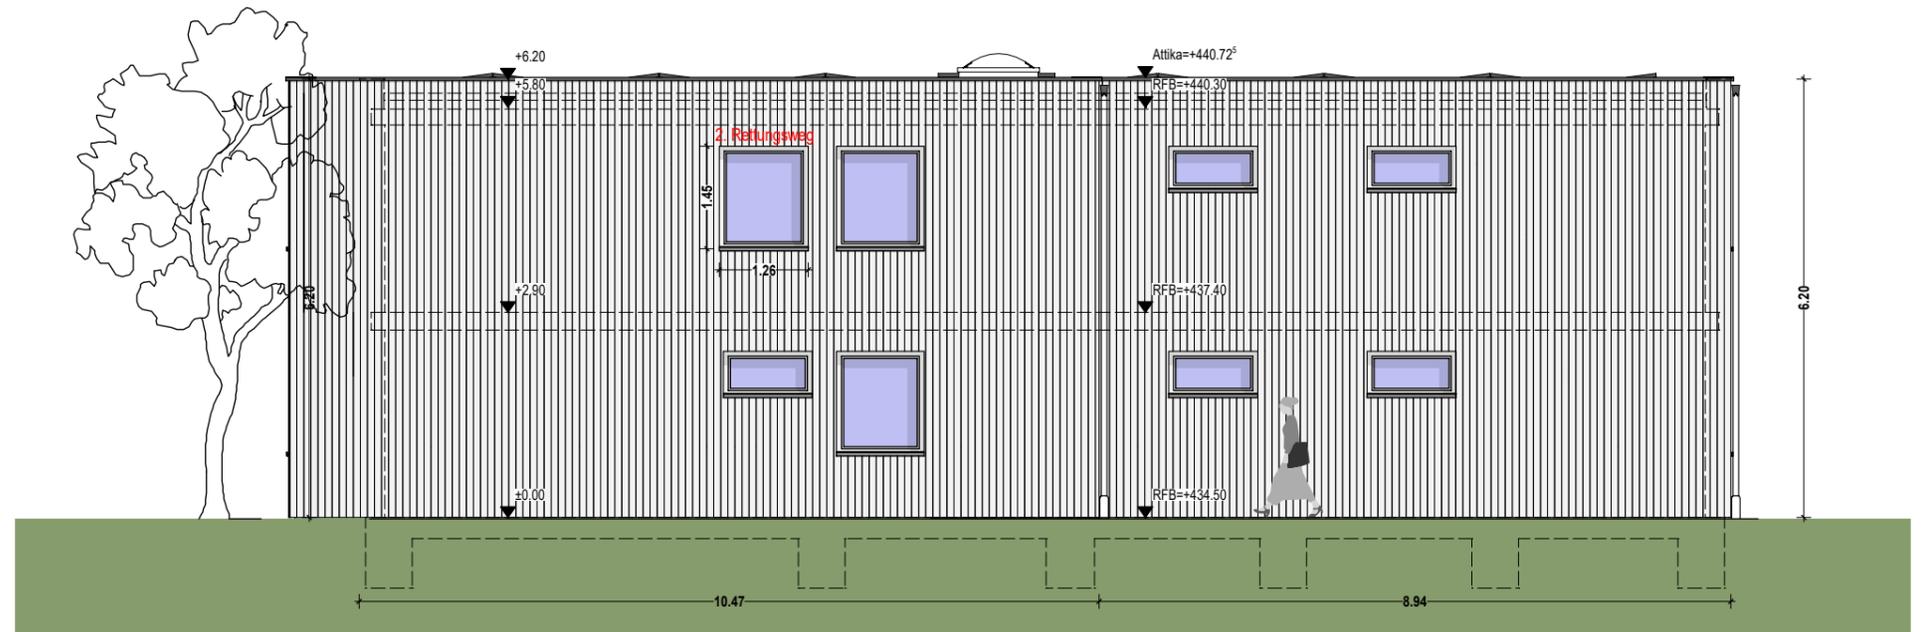

ANSICHT WEST

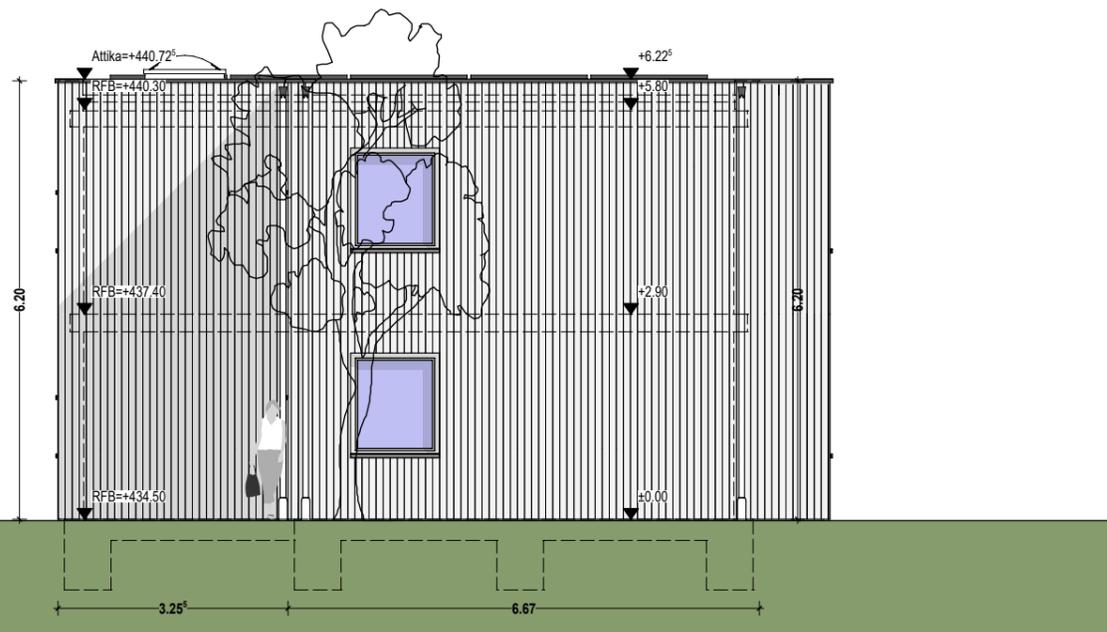

Projekt: Neubau Wohnhaus für Menschen mit Fluchterfahrung Voithstraße 8 71272 Renningen	Projektnummer:
Planinhalt: ANSICHTEN NORD + WEST	Plannummer: 18
Planungsstand: Baugesuchsplan Darstellungsart: Ansicht	Maßstab: 1:100
Bauherr: Stadt Renningen Hauptstraße 1 71272 Renningen	Architekt: Stadt Renningen Fachbereich 2 Hauptstraße 1 71272 Renningen
freigegeben:	Datum: 20.03.2023
Index:	

H/B = 297 / 420 (0.12m²)