



ANSICHT SÜD

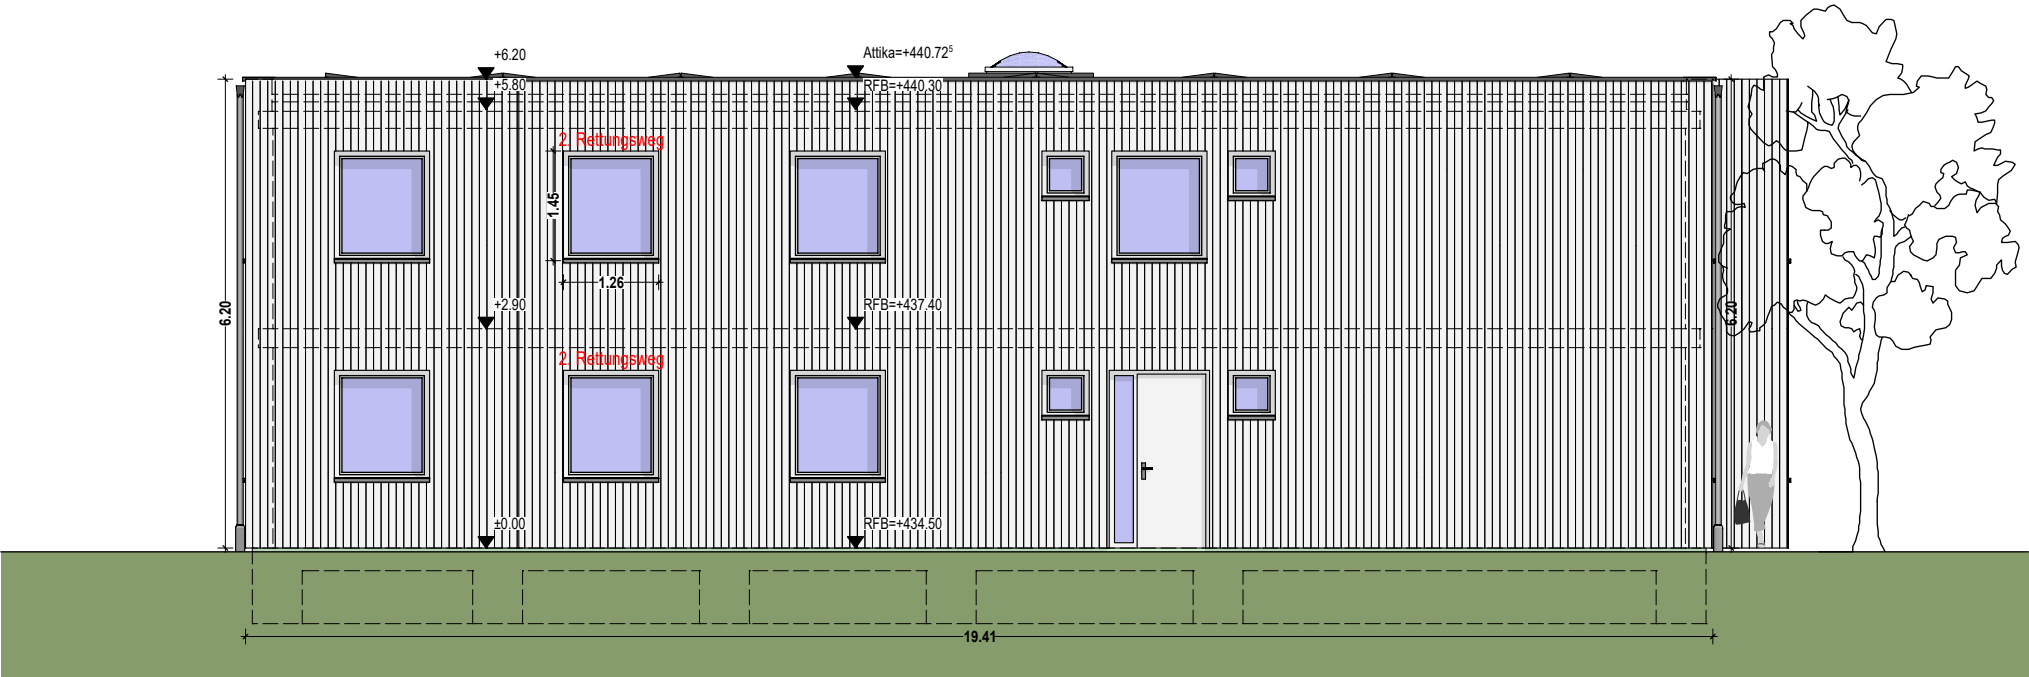

ANSICHT OST

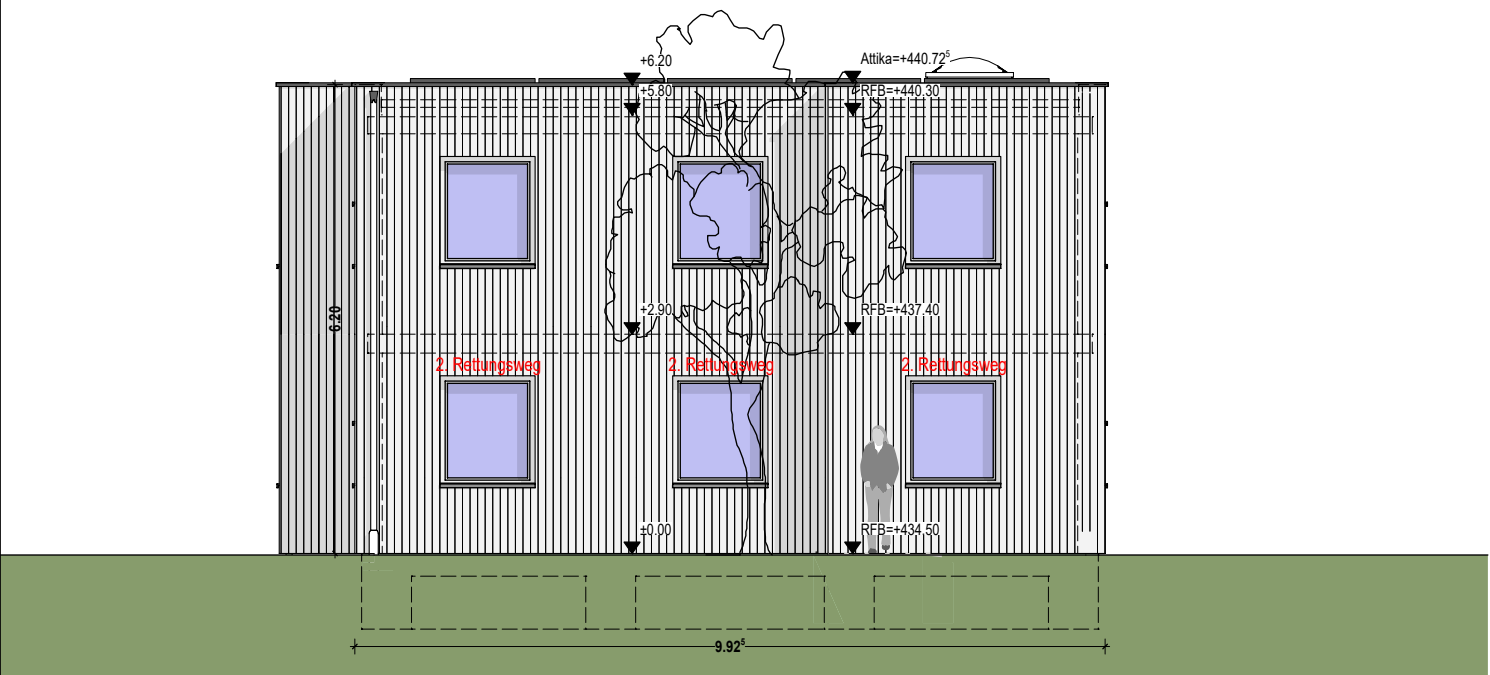

Projekt: Neubau Wohnhaus für Menschen mit Fluchterfahrung Voithstraße 8 71272 Renningen		Projektnummer:
Planinhalt: ANSICHTEN SÜD + OST		Plannummer: 17
Planungsstand: Baugesuchsplan Darstellungsart: Ansicht		Maßstab: 1:100
Bauherr: Stadt Renningen Hauptstraße 1 71272 Renningen	Architekt: Stadt Renningen Fachbereich 2 Hauptstraße 1 71272 Renningen	Plandatum: 20.03.2023
		Index:
frei gegeben: Datum:		