


Y 3495158.322
X 5403043.947

Y 3495297.072
X 5403043.947

Zeichenerklärung

Straßenbau

- Fahrbahnoberflächen - bituminös
- Pflasterfläche
- Lichtmast Planung
- Absenkung Randstein Bh=0,00m für Barrierefreiheit

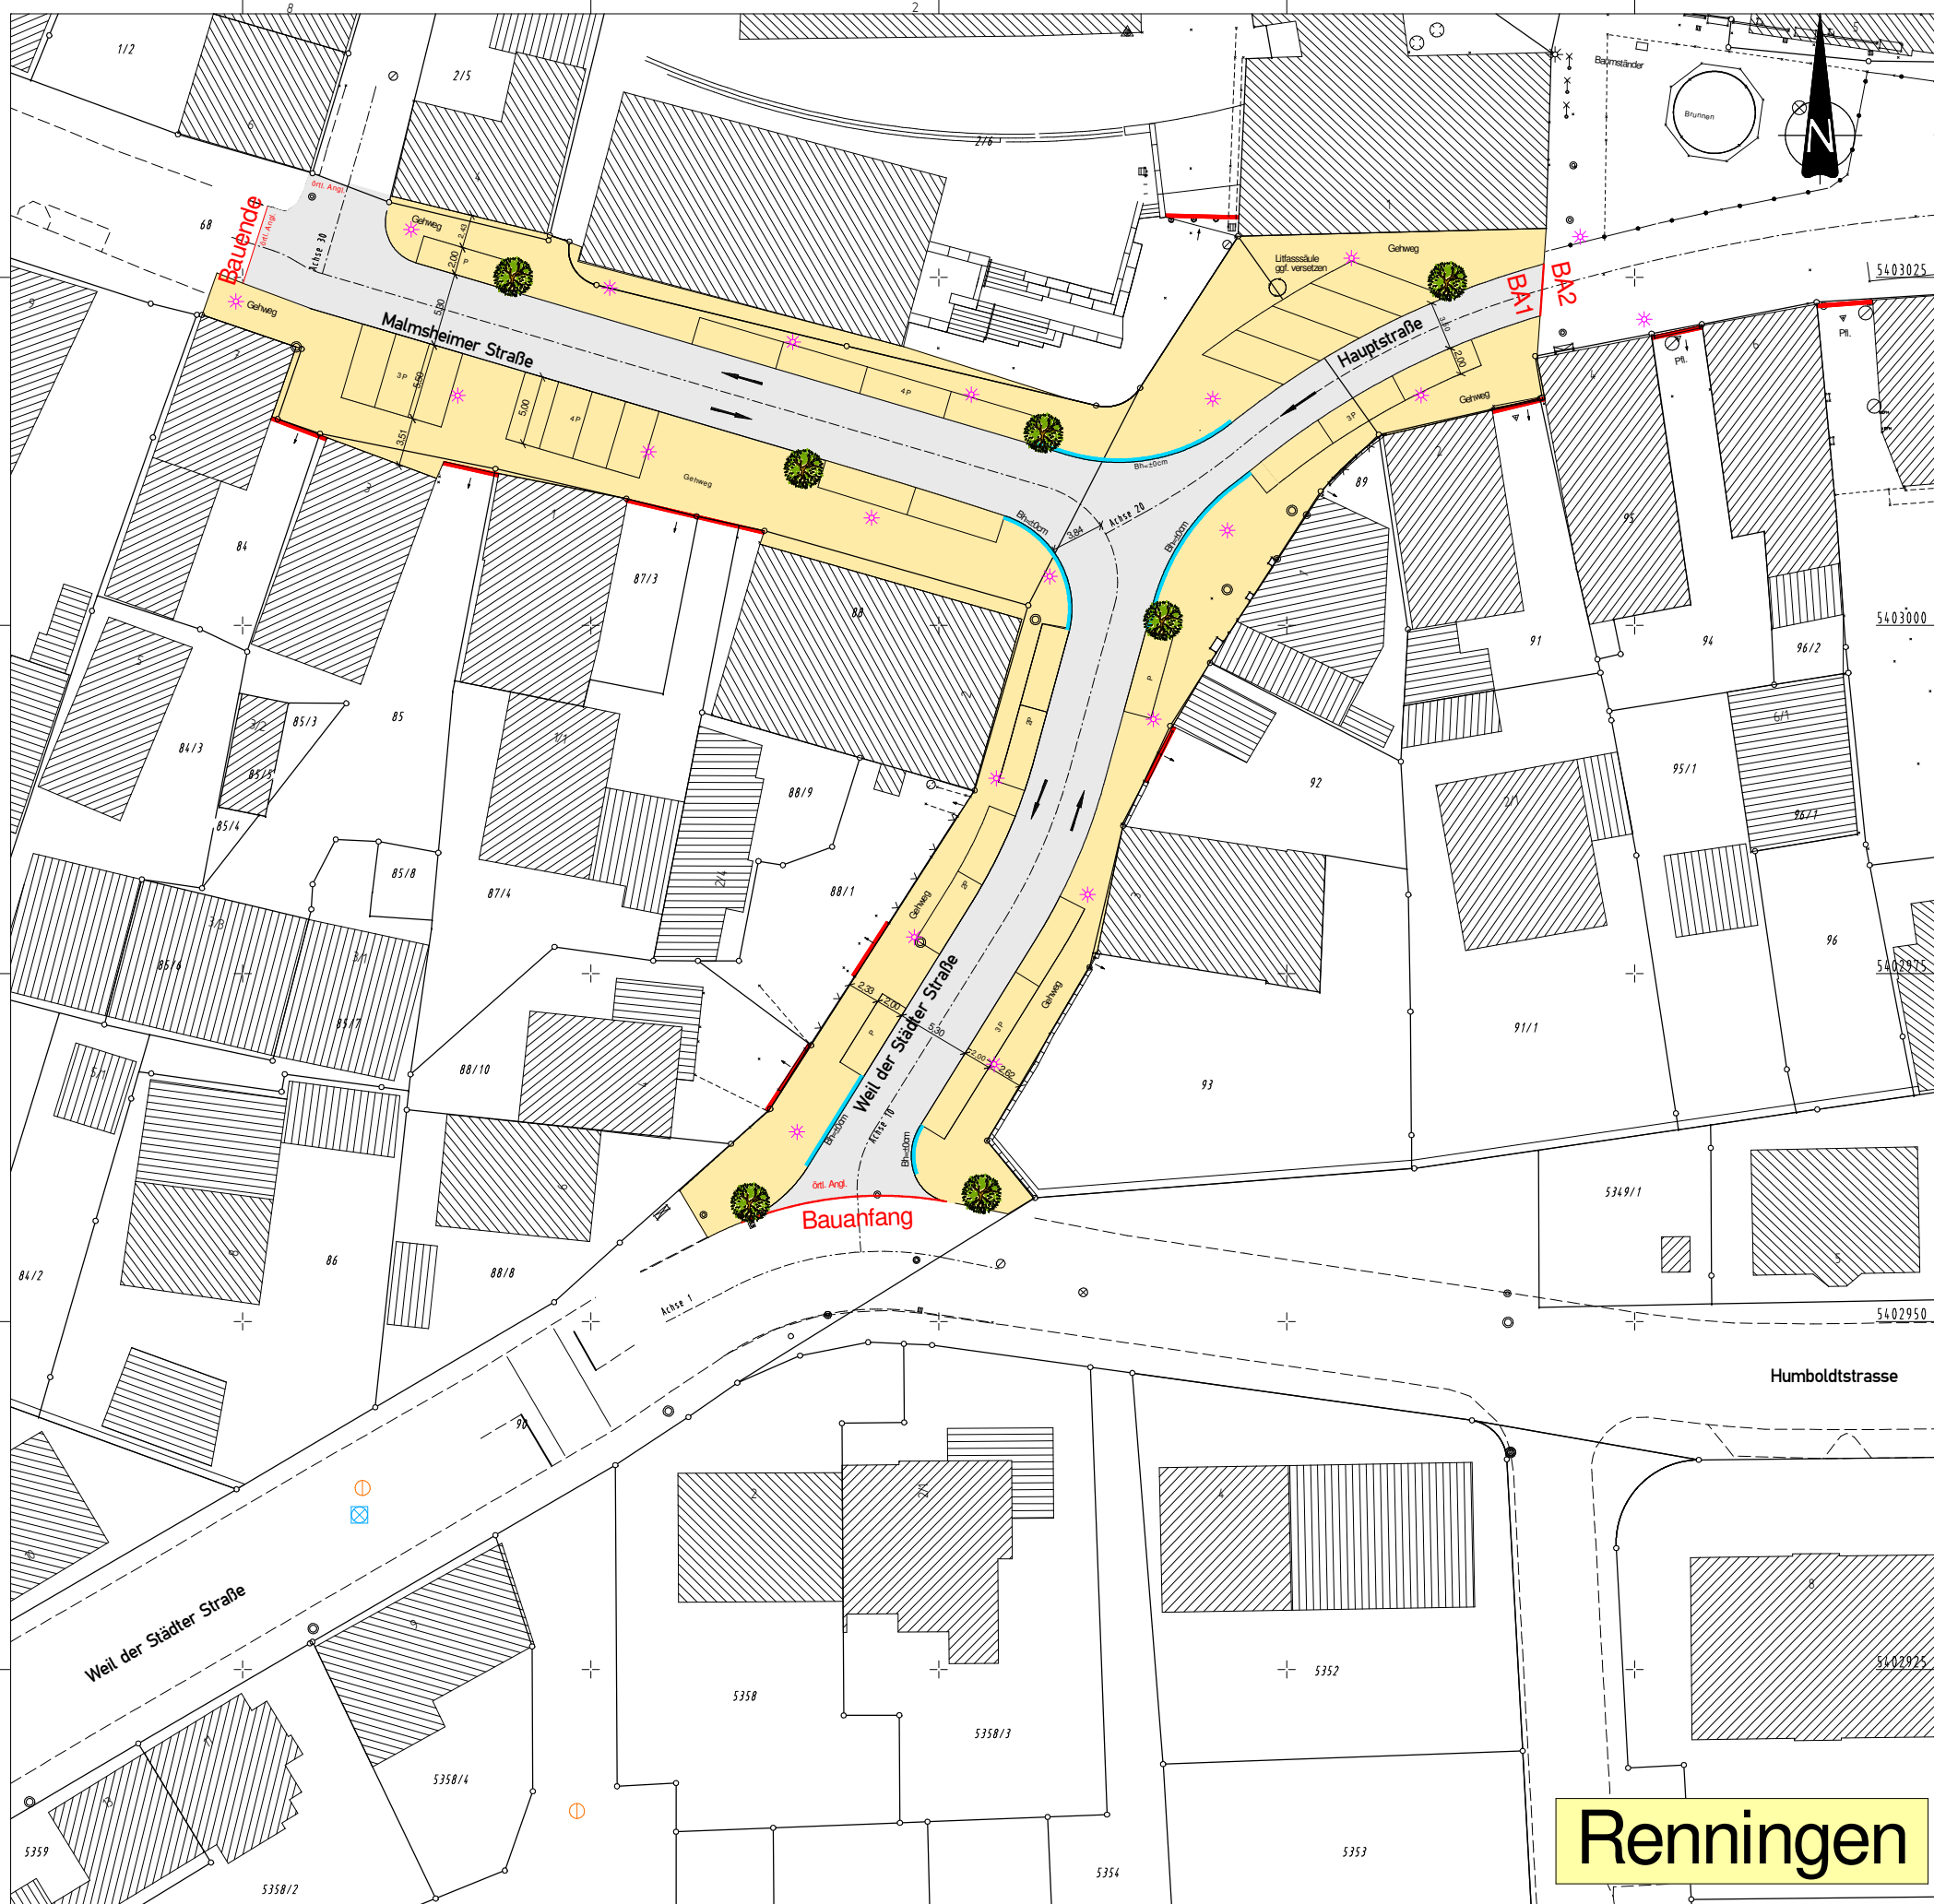

Y 3495158.322
X 5402907.947

Y 3495297.072
X 5402907.947

Renningen

IBS
INGENIEURBÜRO SCHÄDEL GMBH

71263 Weil der Stadt, Calwer Gasse 4-10
Tel. 07033 / 5268 - 68 Fax - 88
E-Mail: weil@schadel.net

73061 Ebersbach, Gustav-Seebich-Str.1
Tel. 07163 / 16594 - 0 Fax - 20
E-Mail: ebersbach@schadel.net

-- Änderungen --		Datum	Zeichen
a)	-	-	-
b)	-	-	-
c)	-	-	-
d)	-	-	-
e)	-	-	-
f)	-	-	-

Gemarkung:	Renningen	Unterlage	5
Stadt:	Renningen	Plan Nr.	1
Landkreis:	Böblingen	Maßstab	1:250

Sanierung Hauptstraße mit Auswechslung von Kanal und Wasserleitung in Renningen -- Straßenbau --		
ENTWURFSPLANUNG		
gefertigt:	Weil der Stadt, 22.12.2017 Ingenieurbüro Schädel GmbH	
anerkannt:	Renningen, Stadt Renningen	