




Martin-Luther-Straße

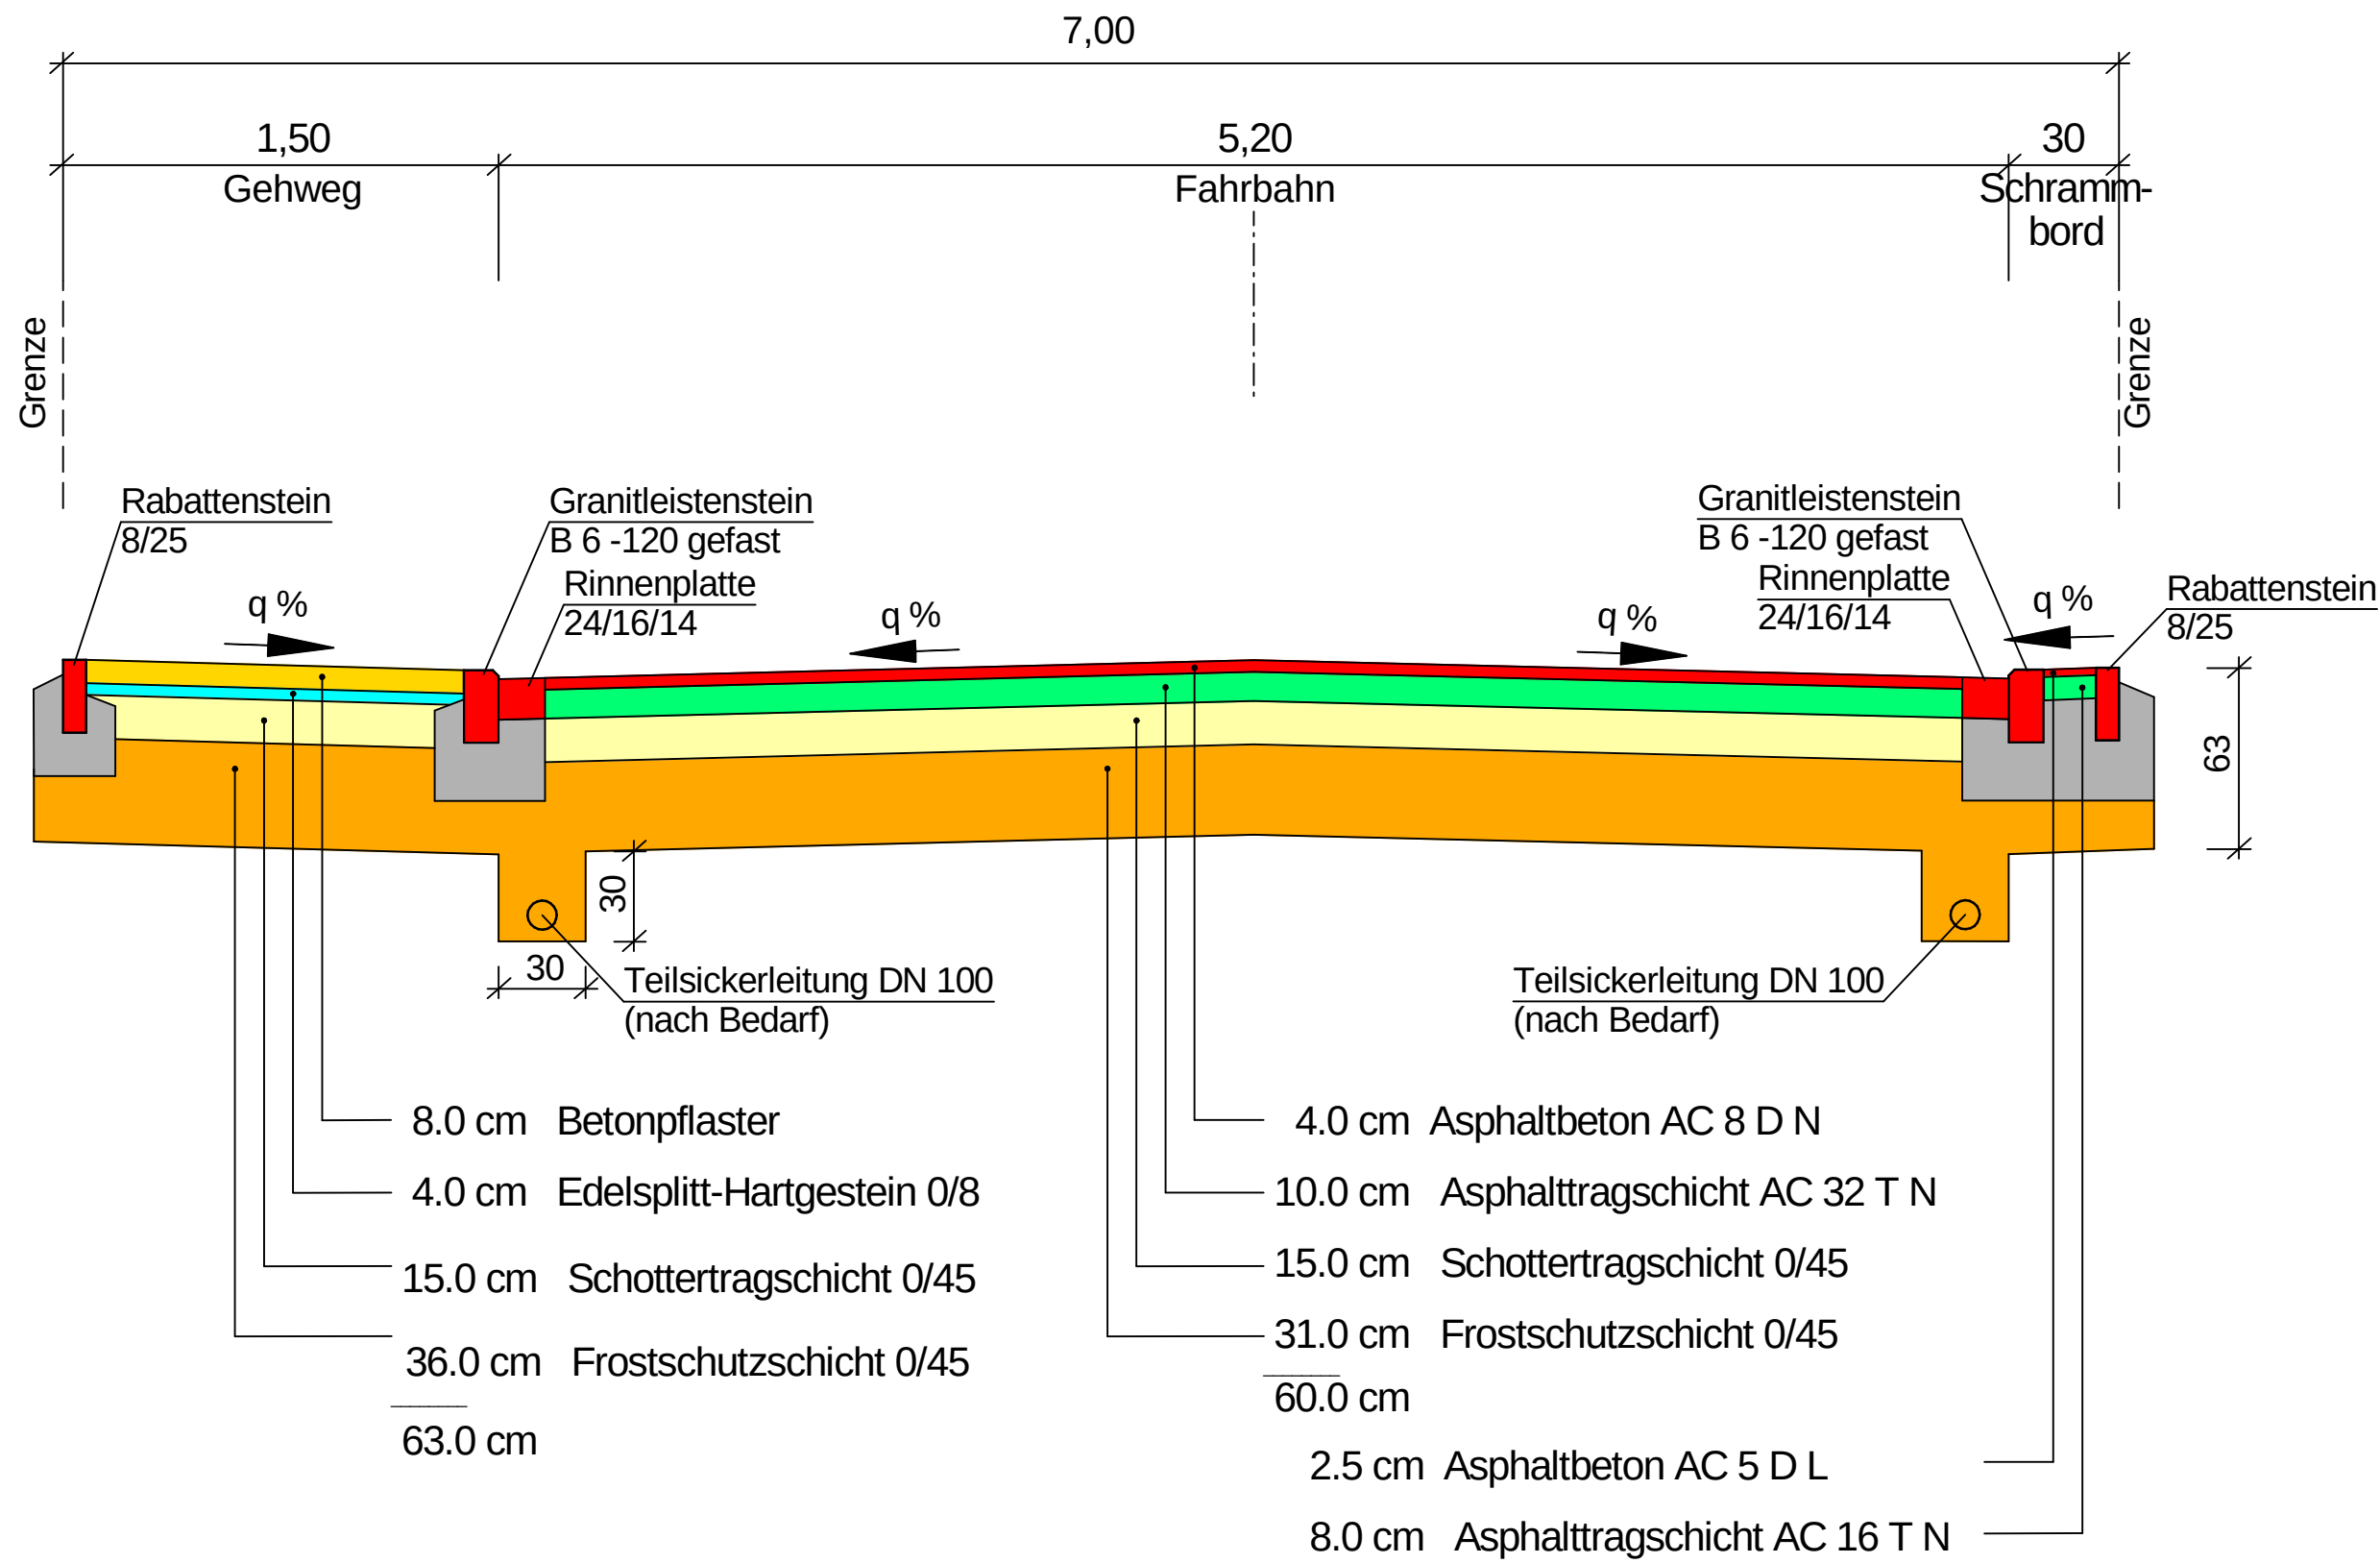


Goethestraße

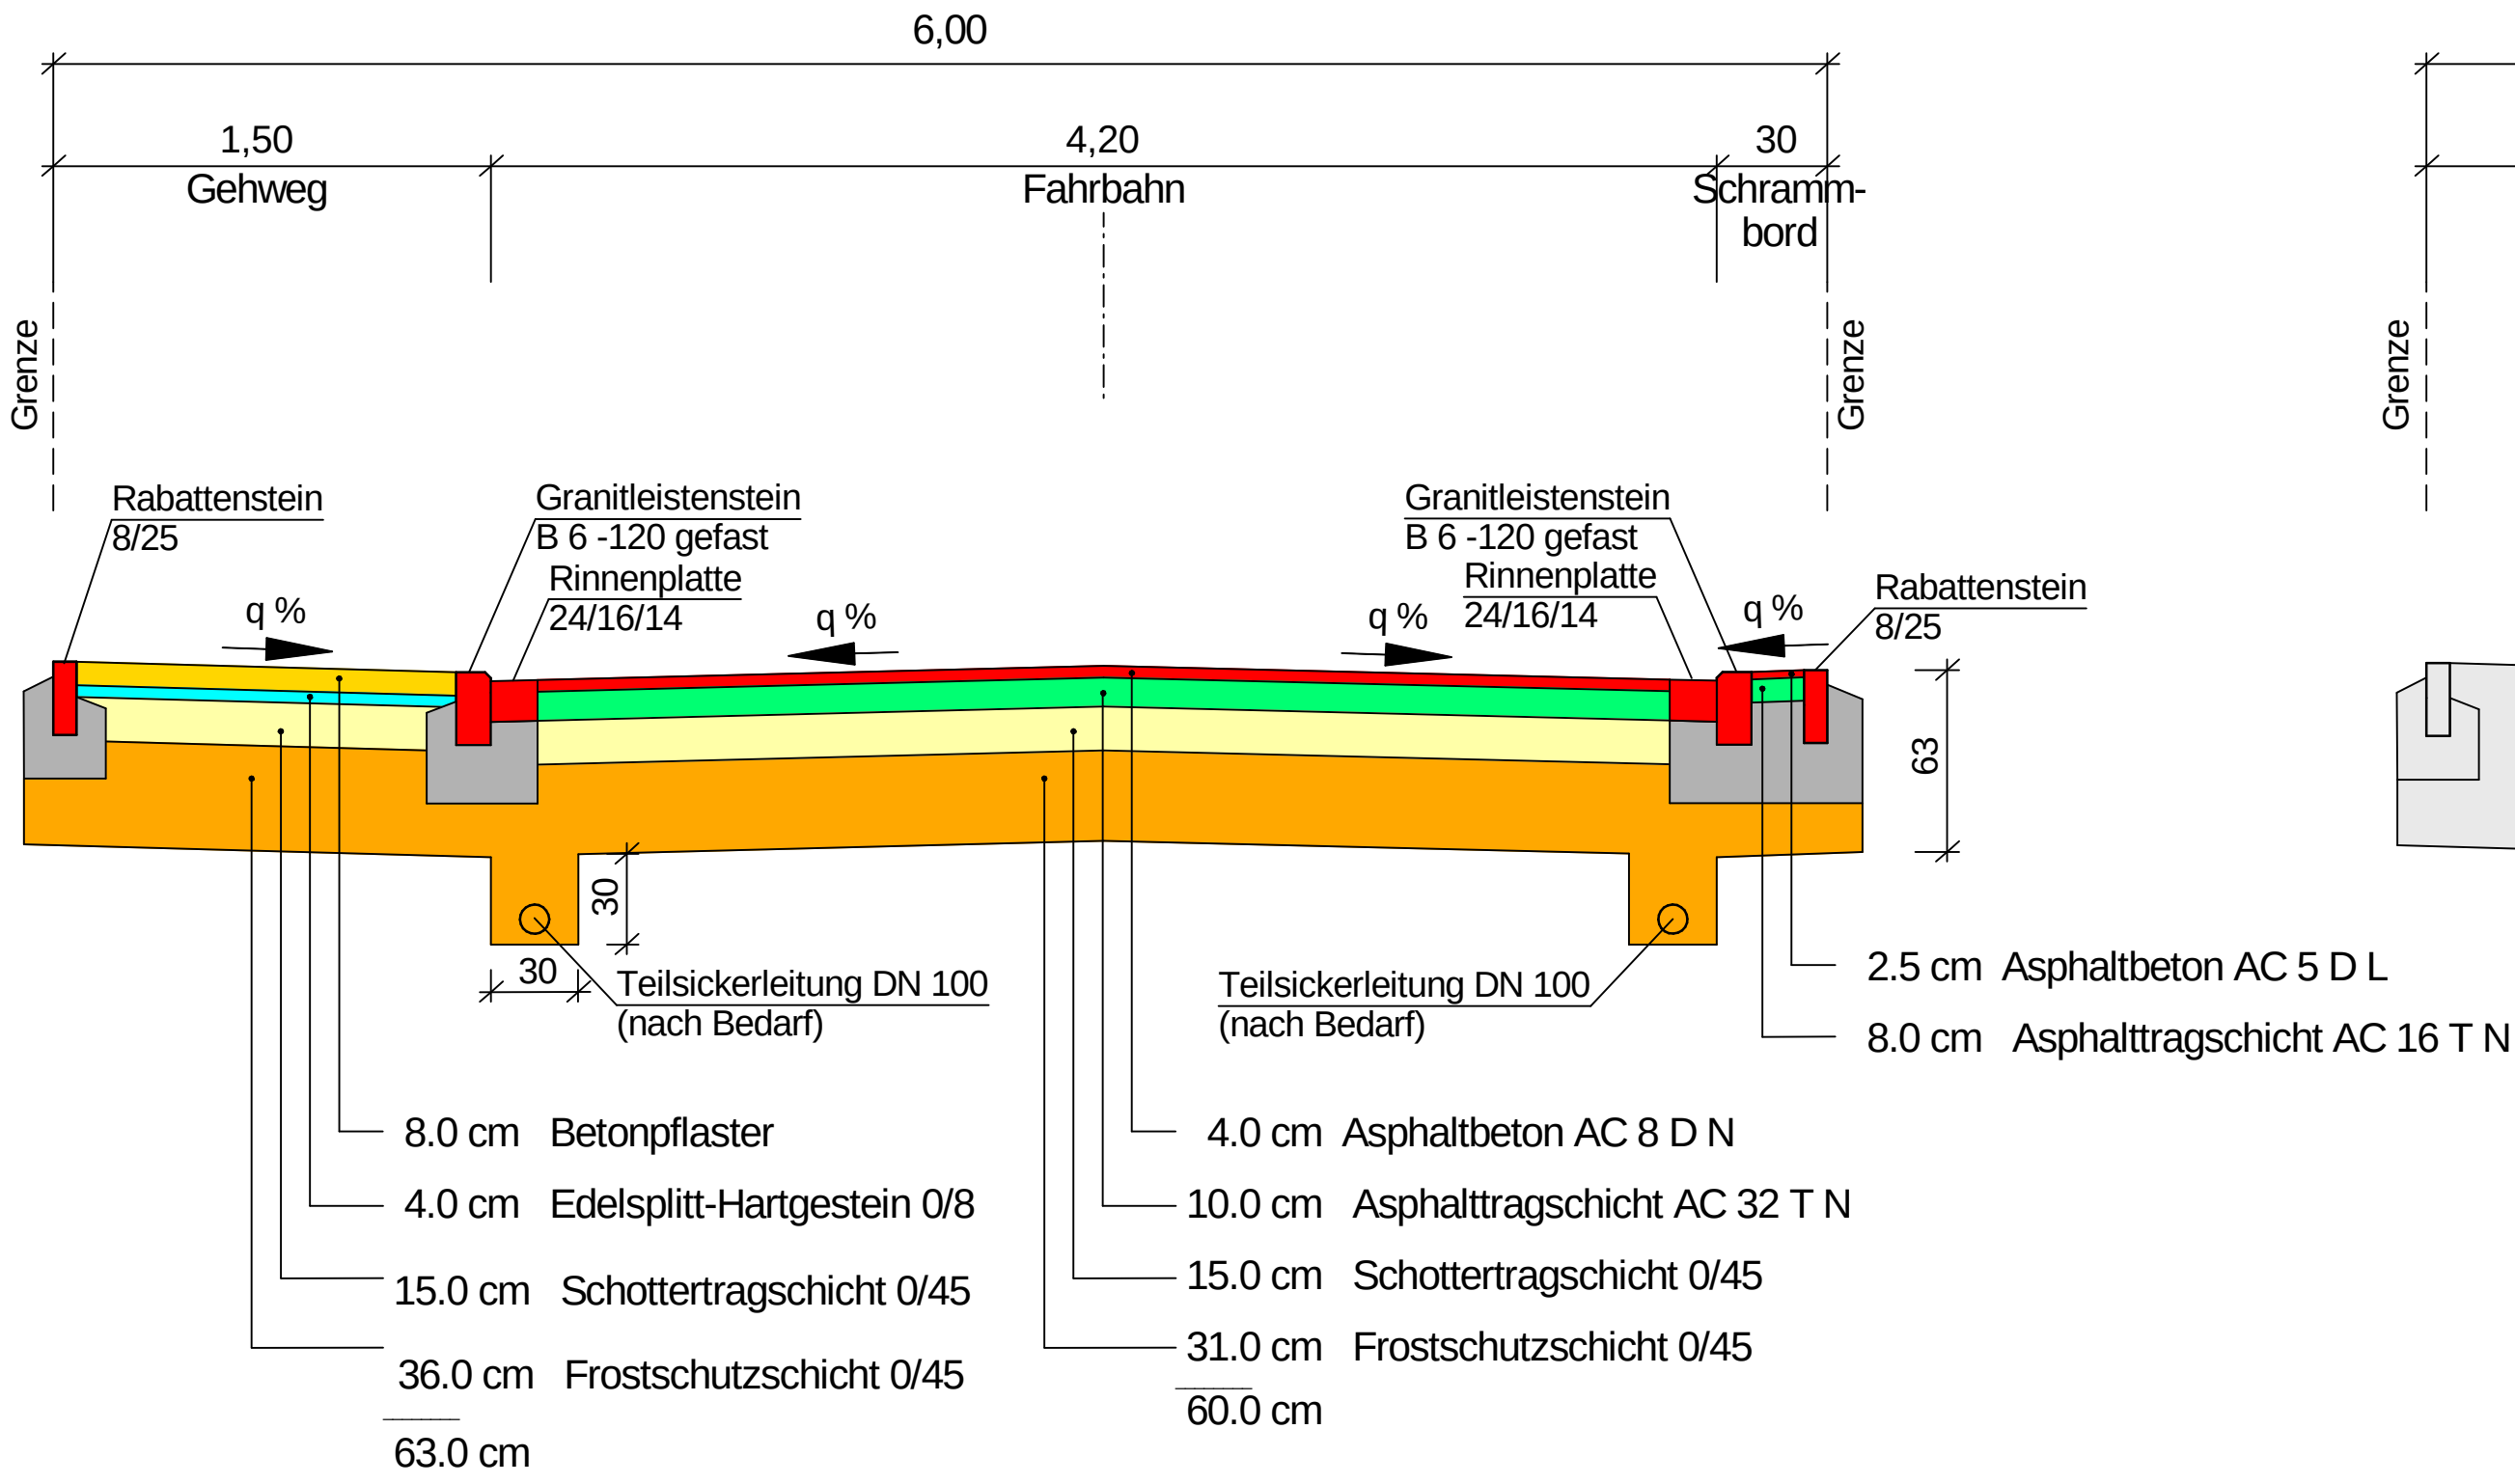


Rutesheimer Straße

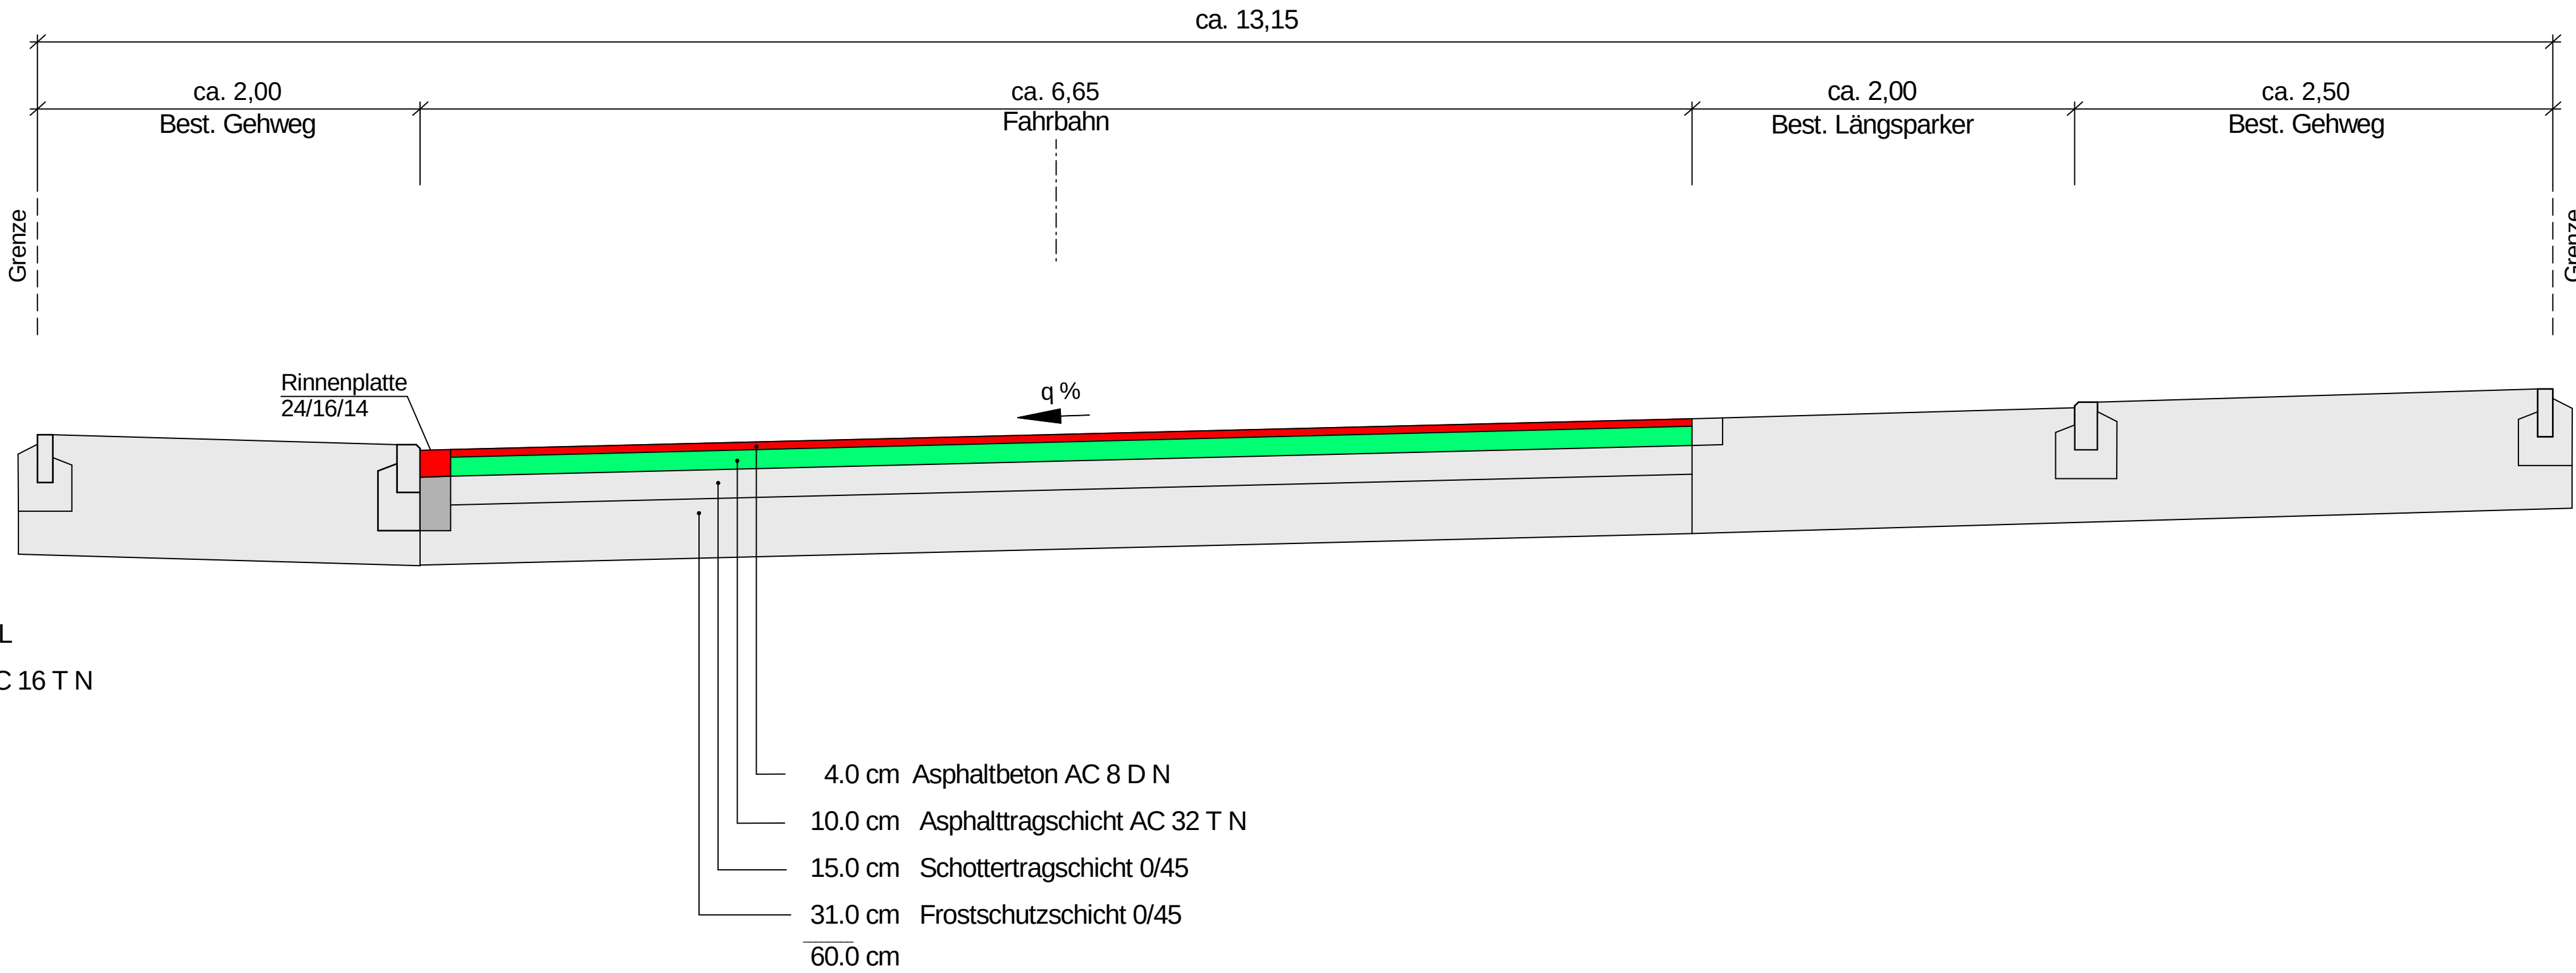

Blumenstraße

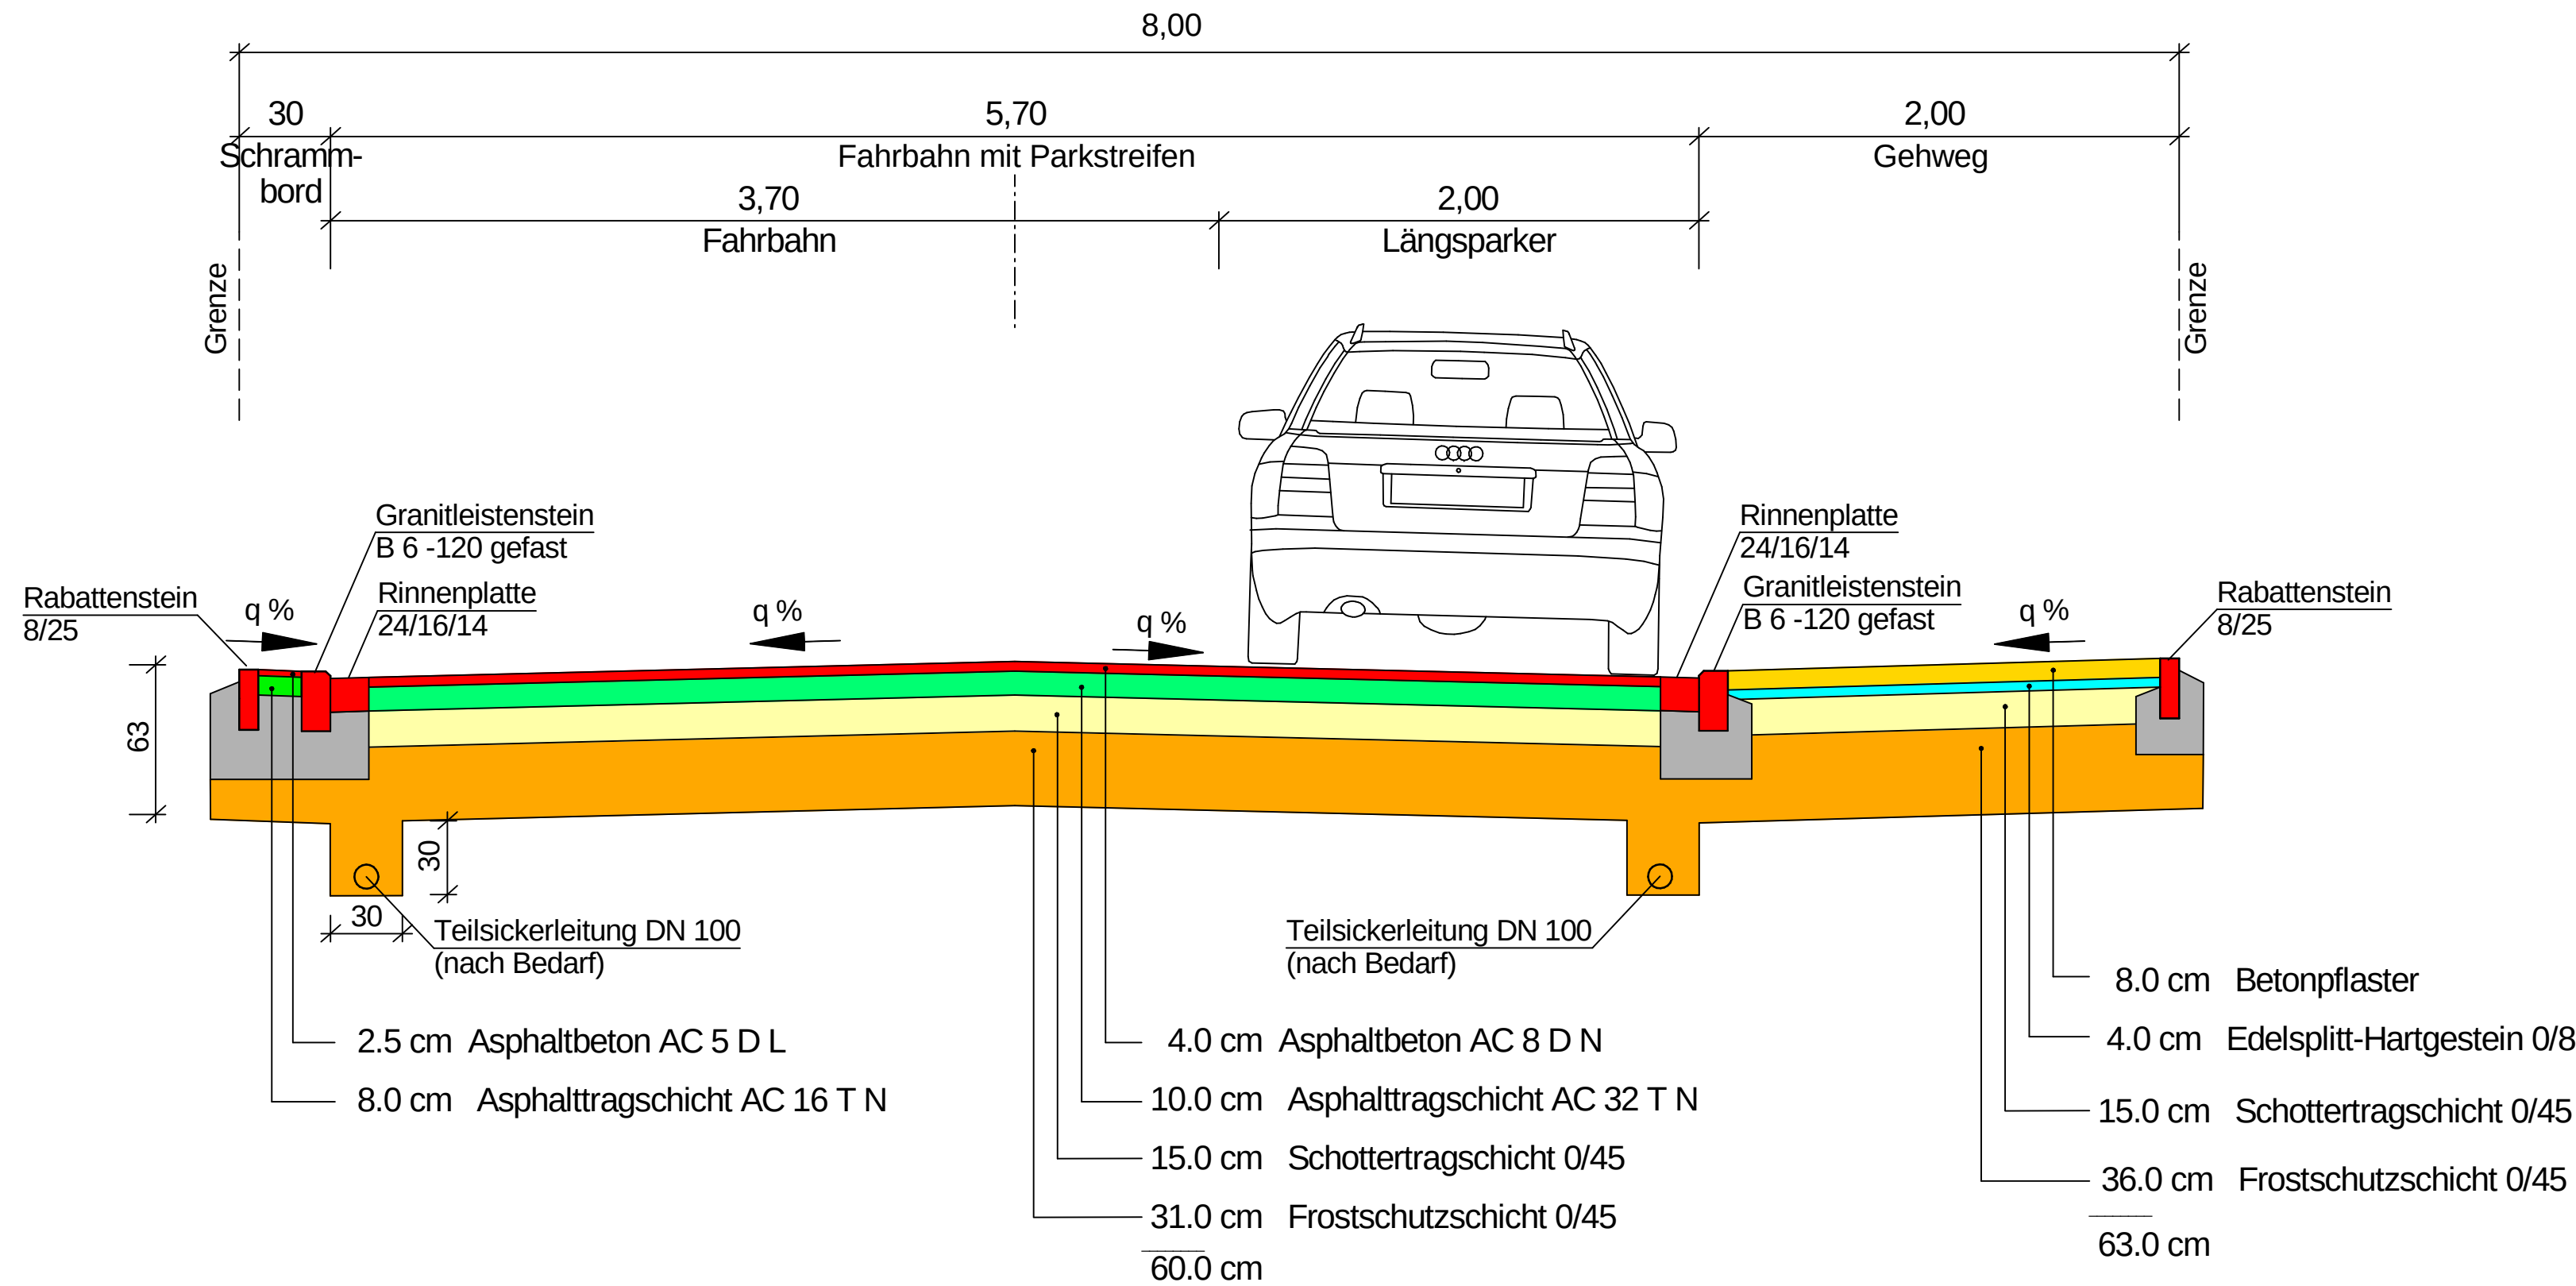

Langestraße

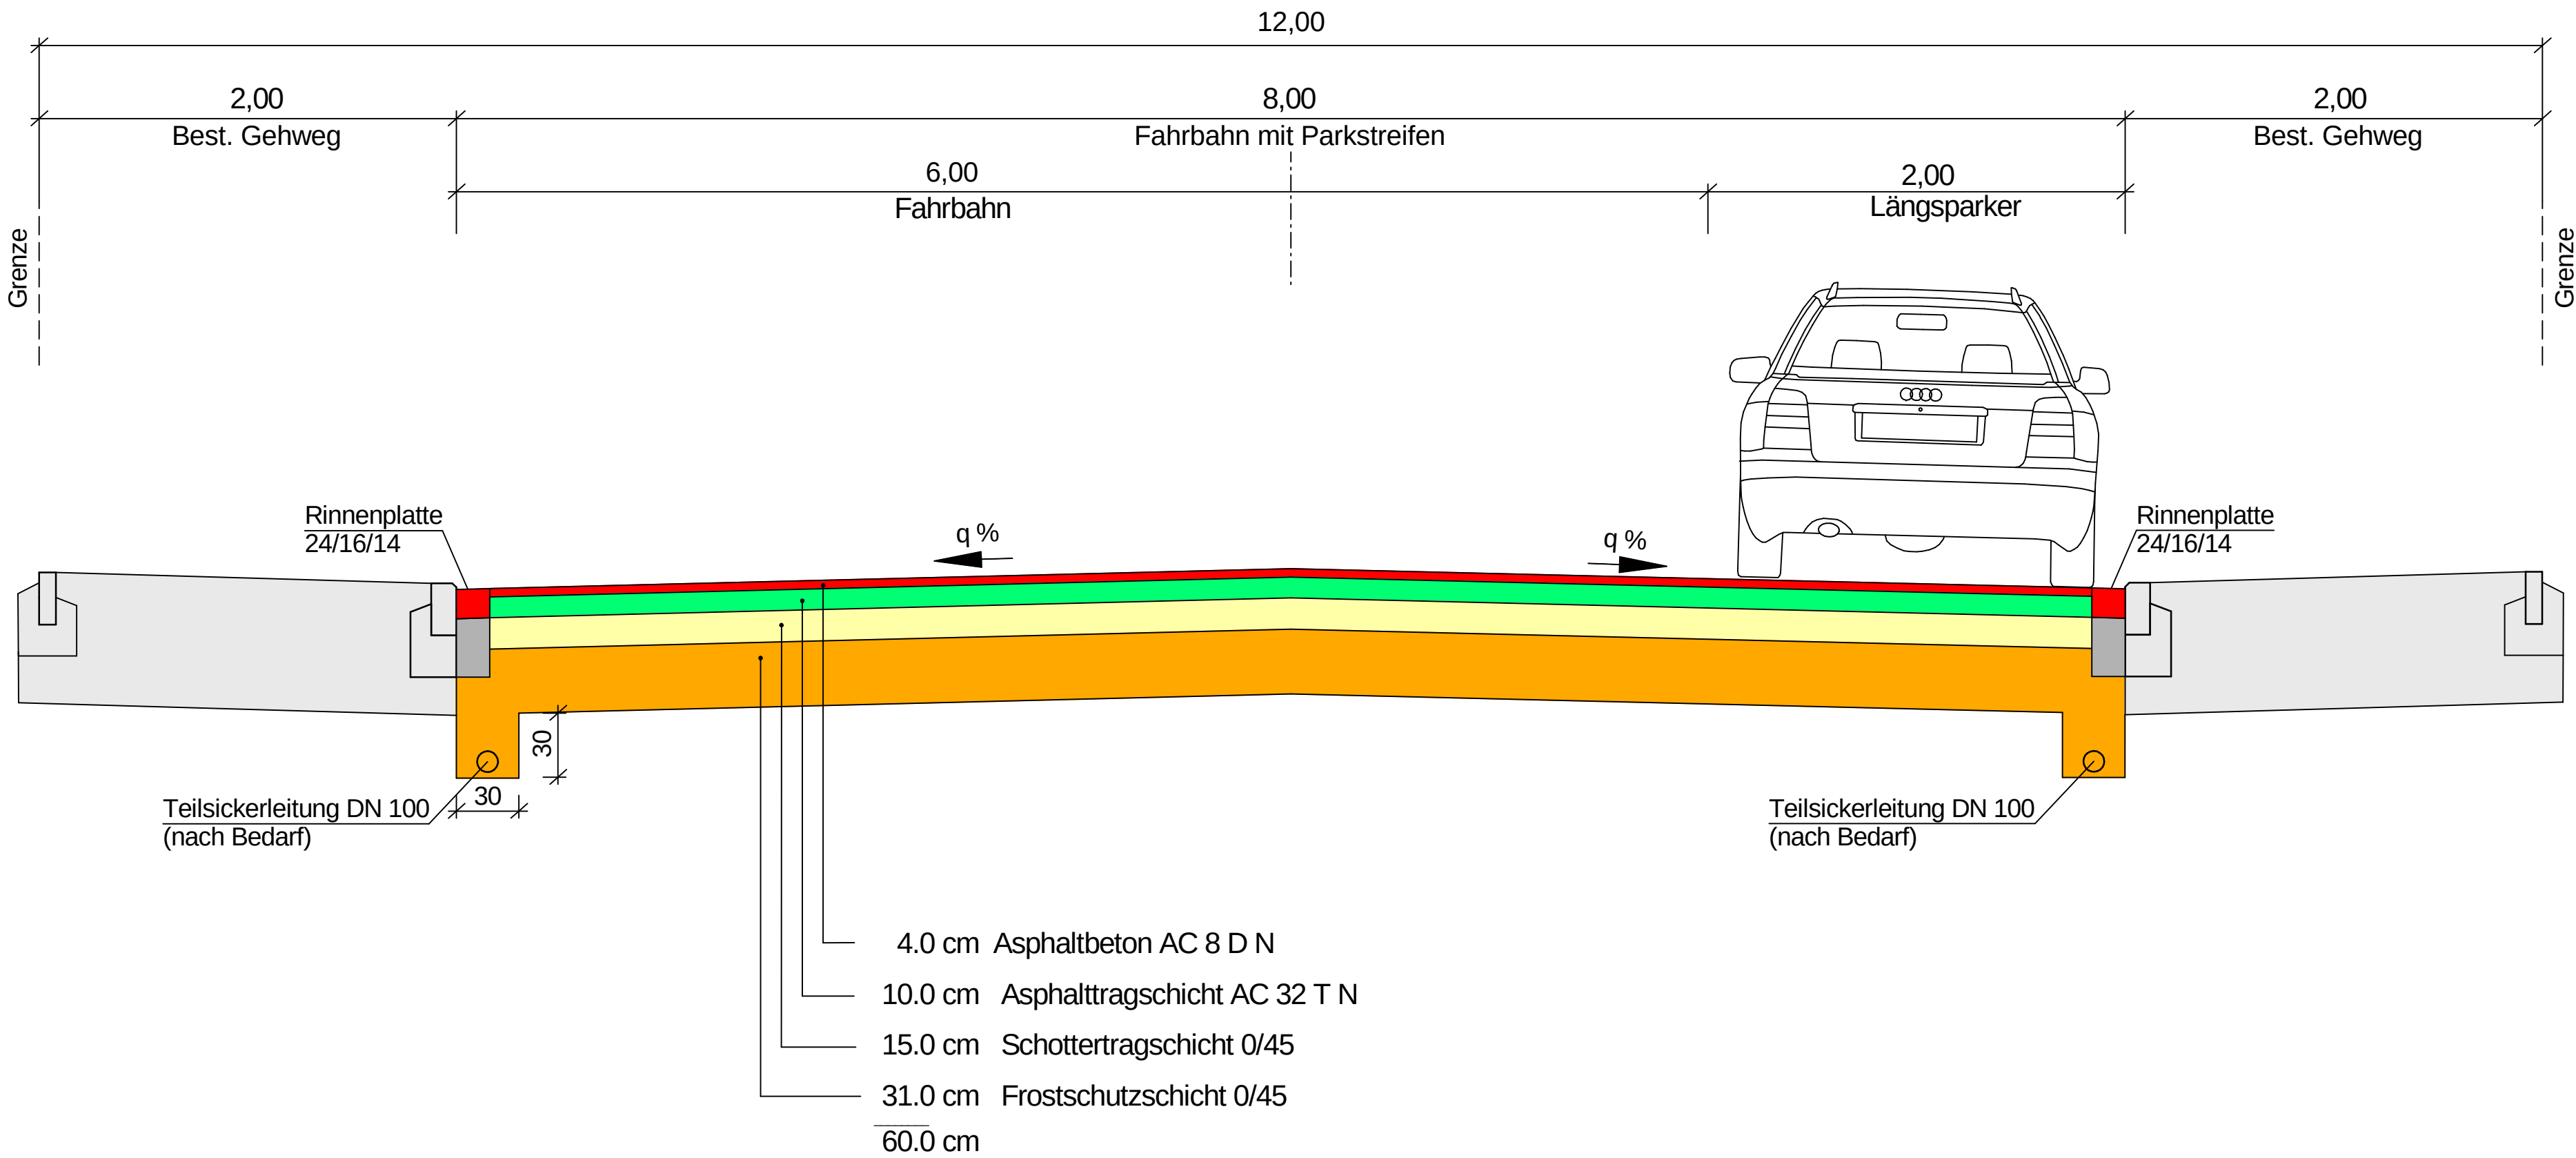

IBS
INGENIEURBÜRO SCHÄDEL GMBH

71263 Weil der Stadt, Calver Gasse 4-10
Tel. 07153 / 5268 - 68 Fax - 88
E-Mail: weil@schadel.net

73061 Ebersbach, Gustav-Seebich-Str. 1
Tel. 07163 / 16594 - 0 Fax - 20
E-Mail: ebersbach@schadel.net

-- Änderungen --		Datum	Zeichen
a)	-	-	-
b)	-	-	-
c)	-	-	-
d)	-	-	-
e)	-	-	-
f)	-	-	-

Gemarkung: Renningen	Unterlage: 14
Stadt: Renningen	Plan Nr.: 1
Landkreis: Böblingen	Maßstab: 1:25

Sanierung der Blumen-, Goethe-, Lange- und Martin-Luther-Straße in Renningen		
-- Straßenbau --		
VORPLANUNG		
gefertigt: Weil der Stadt, 14.11.2017 Ingenieurbüro Schädel GmbH	Datum	Zeichen
	bearb. 11/2017	WS
	gez. 11/2017	MM

anerkannt: Renningen, Stadt Renningen	
--	--