
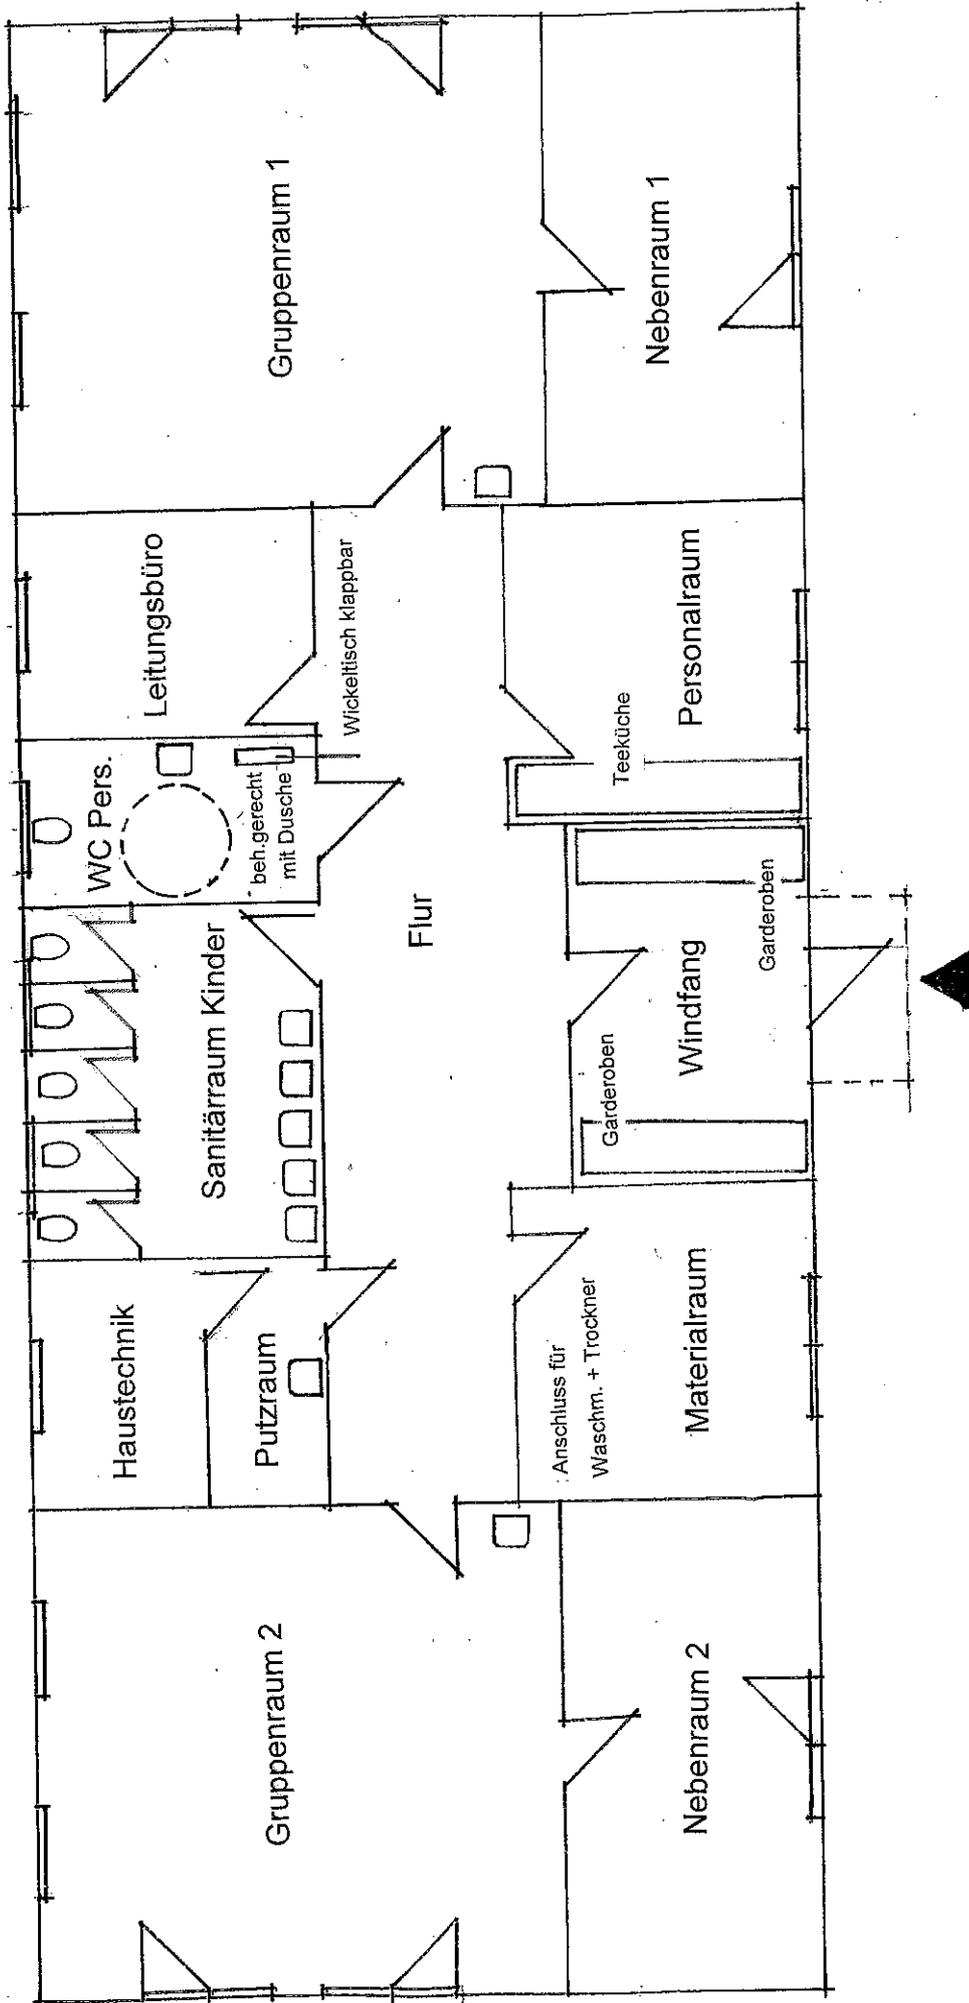


Temporär befristeter Kindergarten Jahnstrasse - Systemskizze

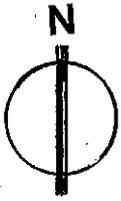

RAUMPROGRAMM

2 Gruppen a 25 Kinder VÖ = 50 Plätze

	ungefähre Größe	
	Aufenthaltsr.	Nebenträume
Erdgeschoss		
Gruppe 1(mit Waschbecken)	45,00 m ²	
Nebenraum 1	20,00 m ²	
Gruppe 2 (mit Waschbecken)	45,00 m ²	
Nebenraum 2	20,00 m ²	
Büro Leitung	12,00 m ²	
Personalraum mit Anschlüssen für Teeküche	16,00 m ²	
Sanitärraum Kinder (1 WT/WB a 10 Kinder)		18,00 m ²
WC Personal, behindertengerecht mit Dusche + Bodeneinlauf		8,00 m ²
Garderobe in Flur oder Eingangsbereich, ca. 10 lfm		15,00 m ²
Materialraum, inkl. Anschlüsse für Waschmaschine + Trockner		16,00 m ²
Putzraum (Ausgussbecken)		5,00 m ²
Technikraum (mit Bodeneinlauf)		8,00 m ²
Spielflur		35,00 m ²
Summe	158,00 m ²	105,00 m ²

Gesamte Nettoraumfläche ca. 263 m² zuzüglich der notwendigen Konstruktionsfläche