


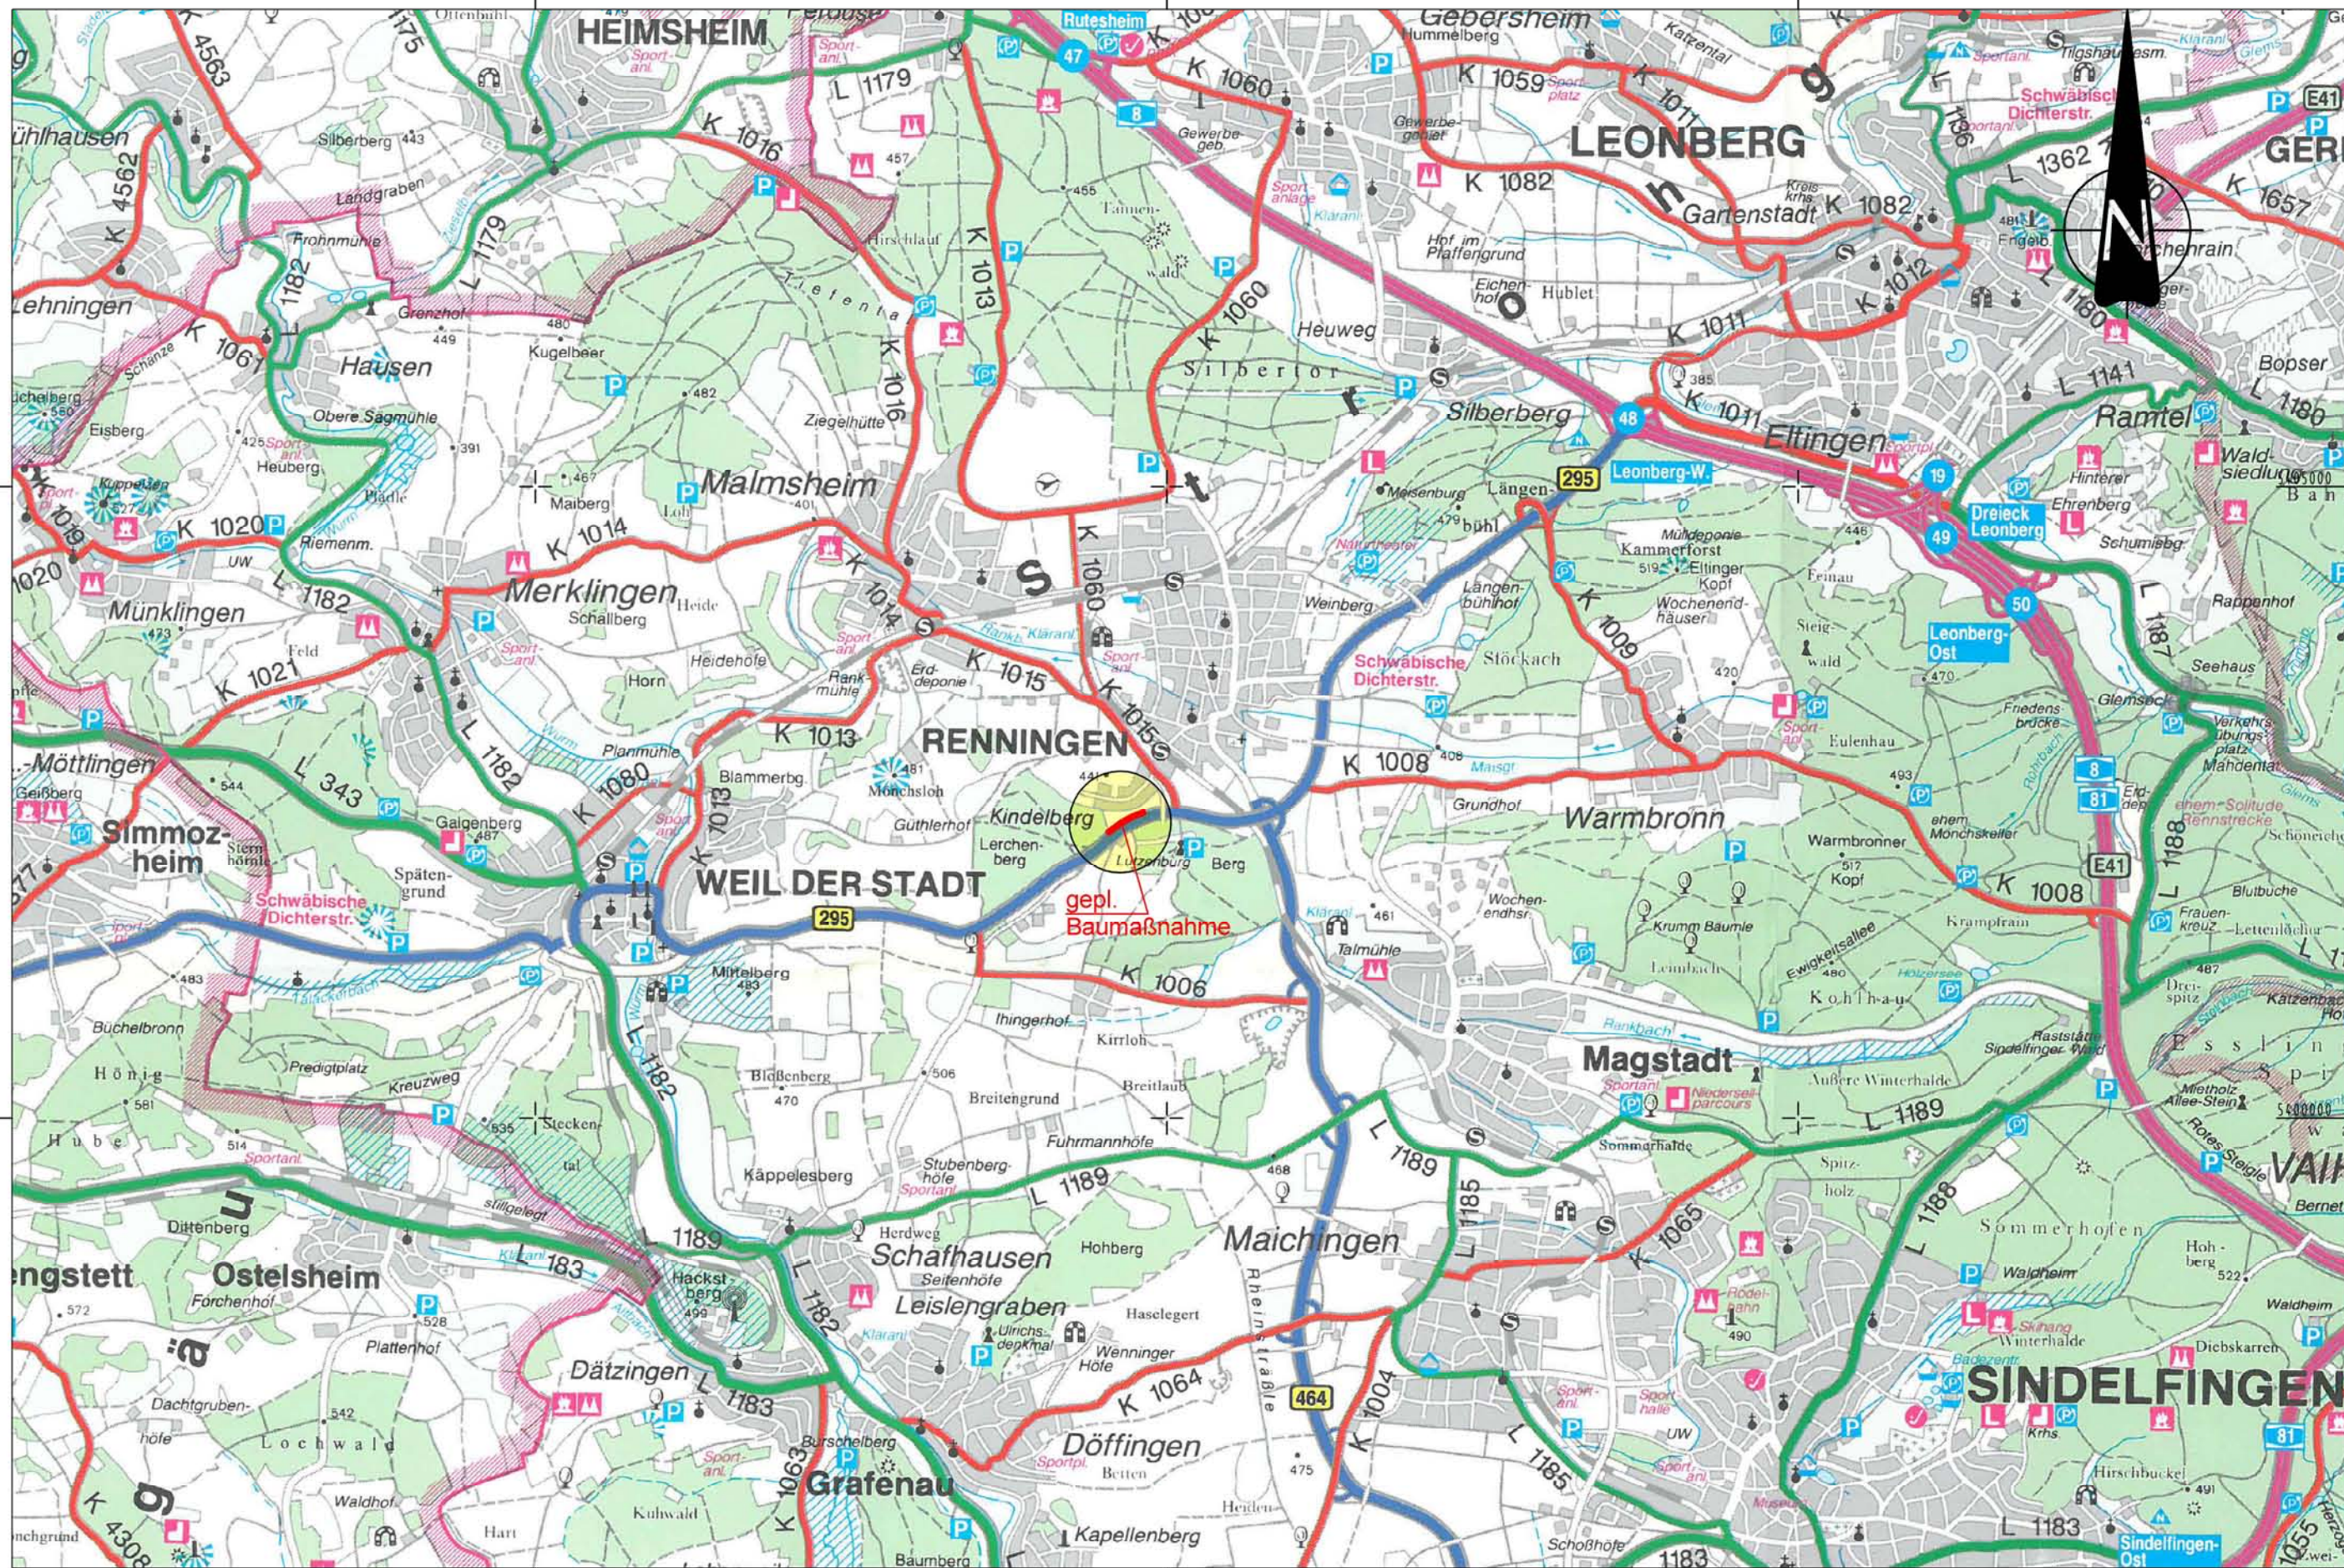

INGENIEURBÜRO SCHÄDEL GMBH

71263 Weil der Stadt, Calwer Gasse 4-10
Tel. 07033 / 5268 - 68 Fax - 88
E-Mail: weil@schaedel.net

73061 Ebersbach, Gustav-Seebich-Str.1
Tel. 07163 / 16594 - 0 Fax - 20
E-Mail: ebersbach@schaedel.net

	– Änderungen –	Datum	Zeichen
a)			
b)			
c)			
d)			
e)			
f)			

Stadt:	Renningen	Unterlage	2
Gemarkung:	Renningen	Plan Nr.	1
Landkreis:	Böblingen	Maßstab	1:50000
Lärmschutz entlang der B 295 im Bereich Kindelberg in Renningen			
Übersichtskarte			
		Datum	Zeichen
bearb.	02/2018	Hi	
gez.	02/2018	Hi	

gefertigt: Weil der Stadt, 02.02.2018 Ingenieurbüro Schädel GmbH	anerkannt: Renningen, Stadt Renningen
---	--