



RQ 1

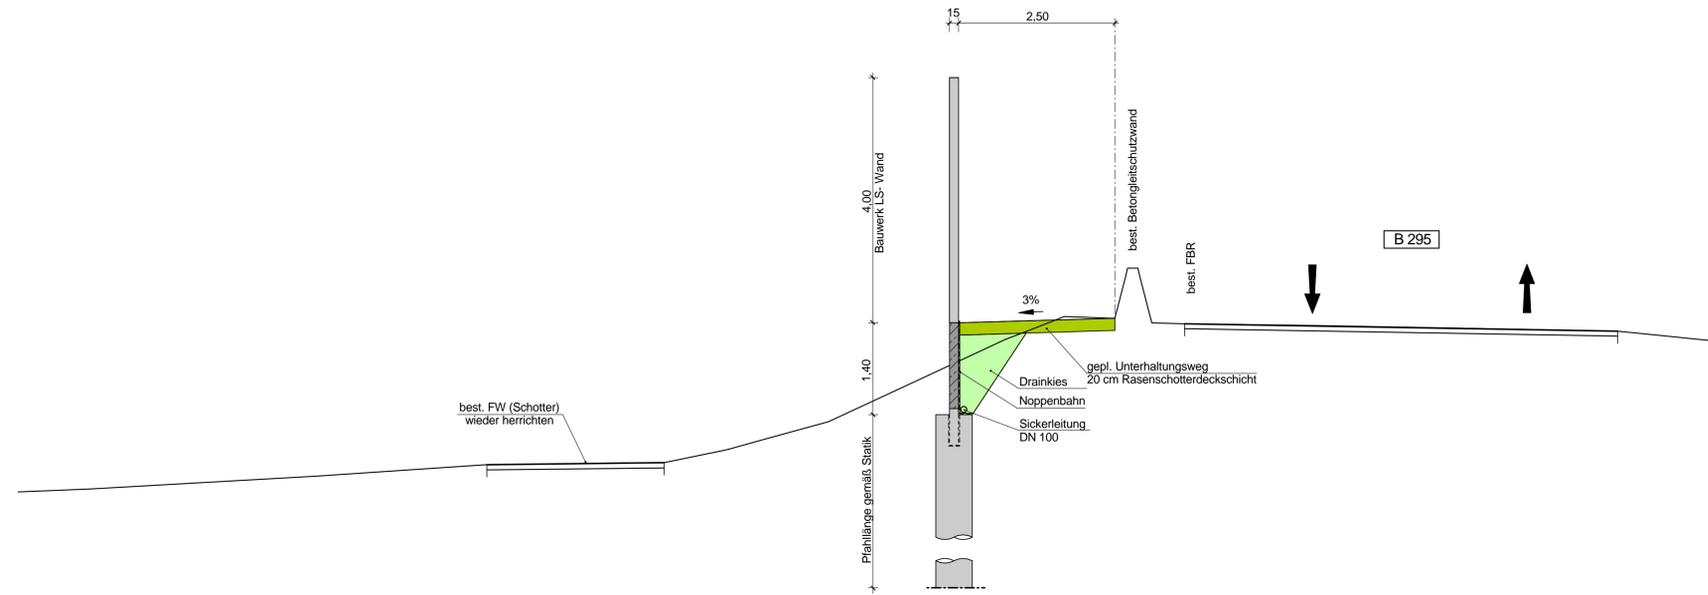

RQ 2

Parallelweg
Bemessung nach DWA-A 904
Zeile 2, Spalte 4

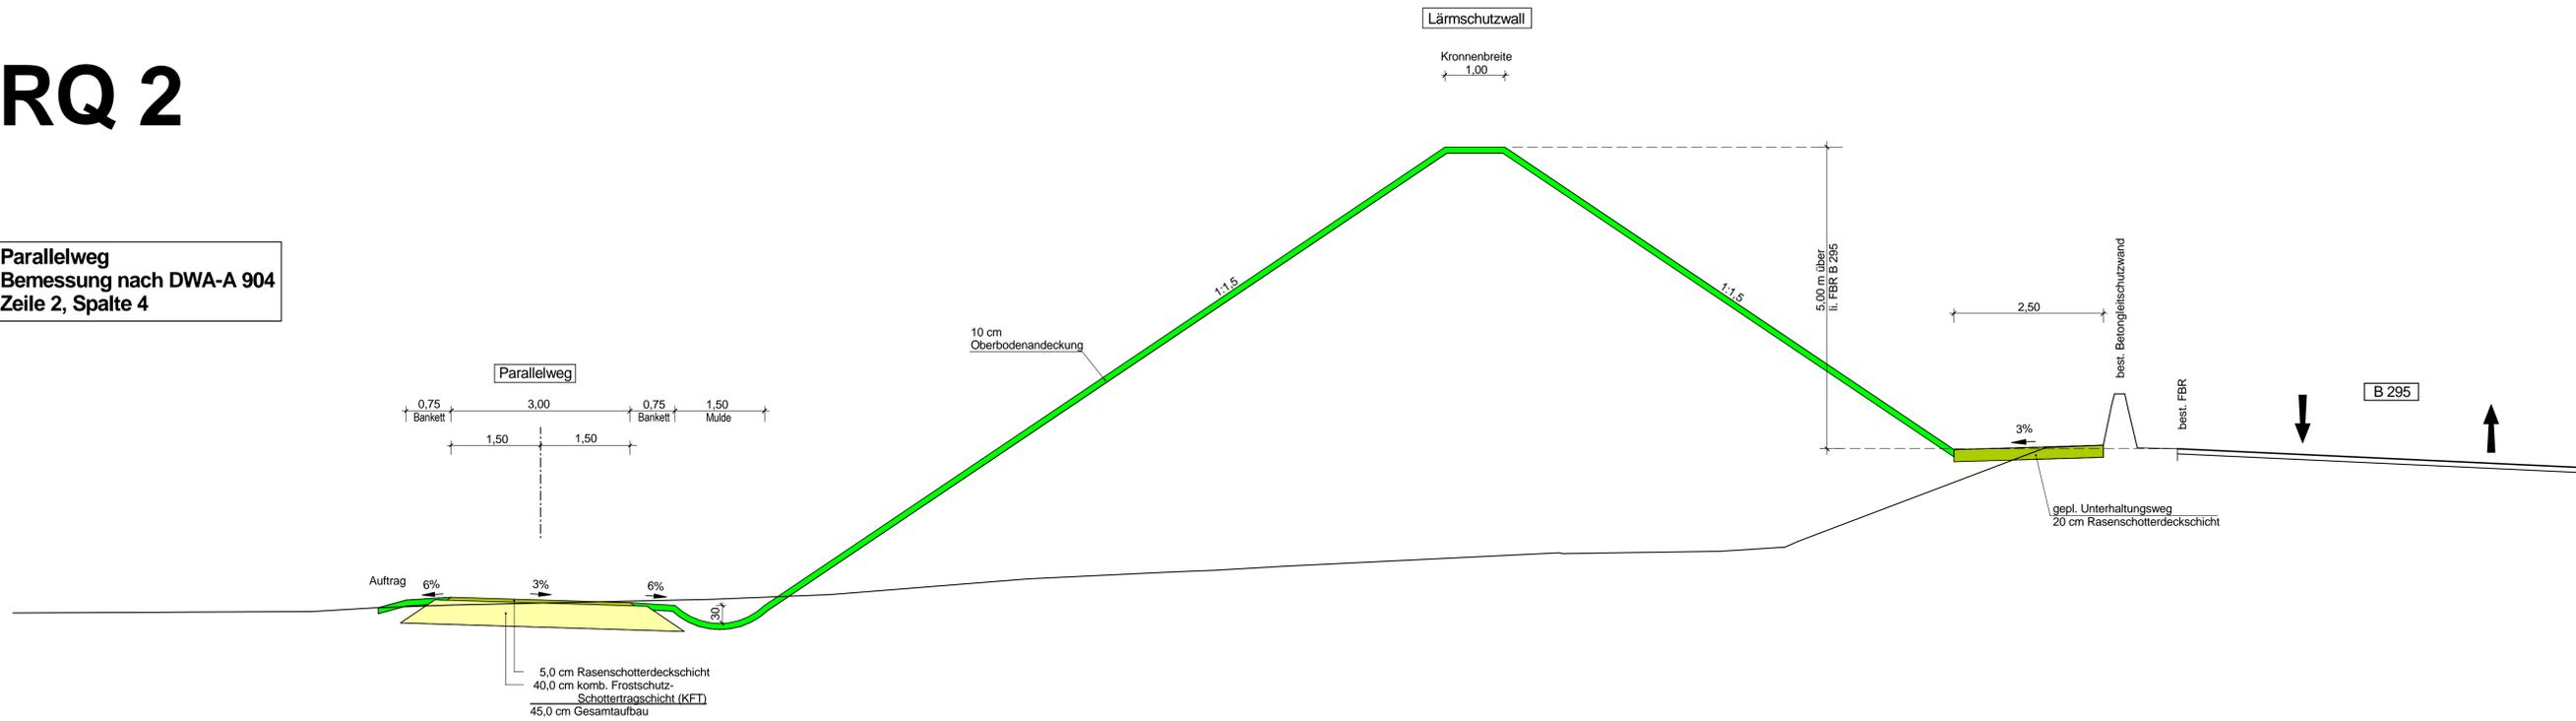



INGENIEURBÜRO SCHÄDEL GMBH

71263 Weil der Stadt, Calwer Gasse 4-10
Tel. 07033 / 5268 - 68 Fax - 88
E-Mail: weil@schaedel.net

73061 Ebersbach, Gustav-Seebich-Str.1
Tel. 07163 / 16594 - 0 Fax - 20
E-Mail: ebersbach@schaedel.net

-- Änderungen --		Datum	Zeichen
a)			
b)			
c)			
d)			
e)			
f)			

Stadt: Renningen	Unterlage: 14.1
Gemarkung: Renningen	Plan Nr.: 1
Landkreis: Böblingen	Maßstab: 1:50

**Lärmschutz entlang der B 295
im Bereich Kindelberg
in Renningen**

VORENTWURF

	Datum	Zeichen
bearb.	02/2018	Hi
gez.	02/2018	Hi

gefertigt: Weil der Stadt, 02.02.2018 Ingenieurbüro Schädel GmbH	anerkannt: Renningen, Stadt Renningen
---	--