


Geltungsbereich Bebauungsplan "Schnallenäcker III 2018"

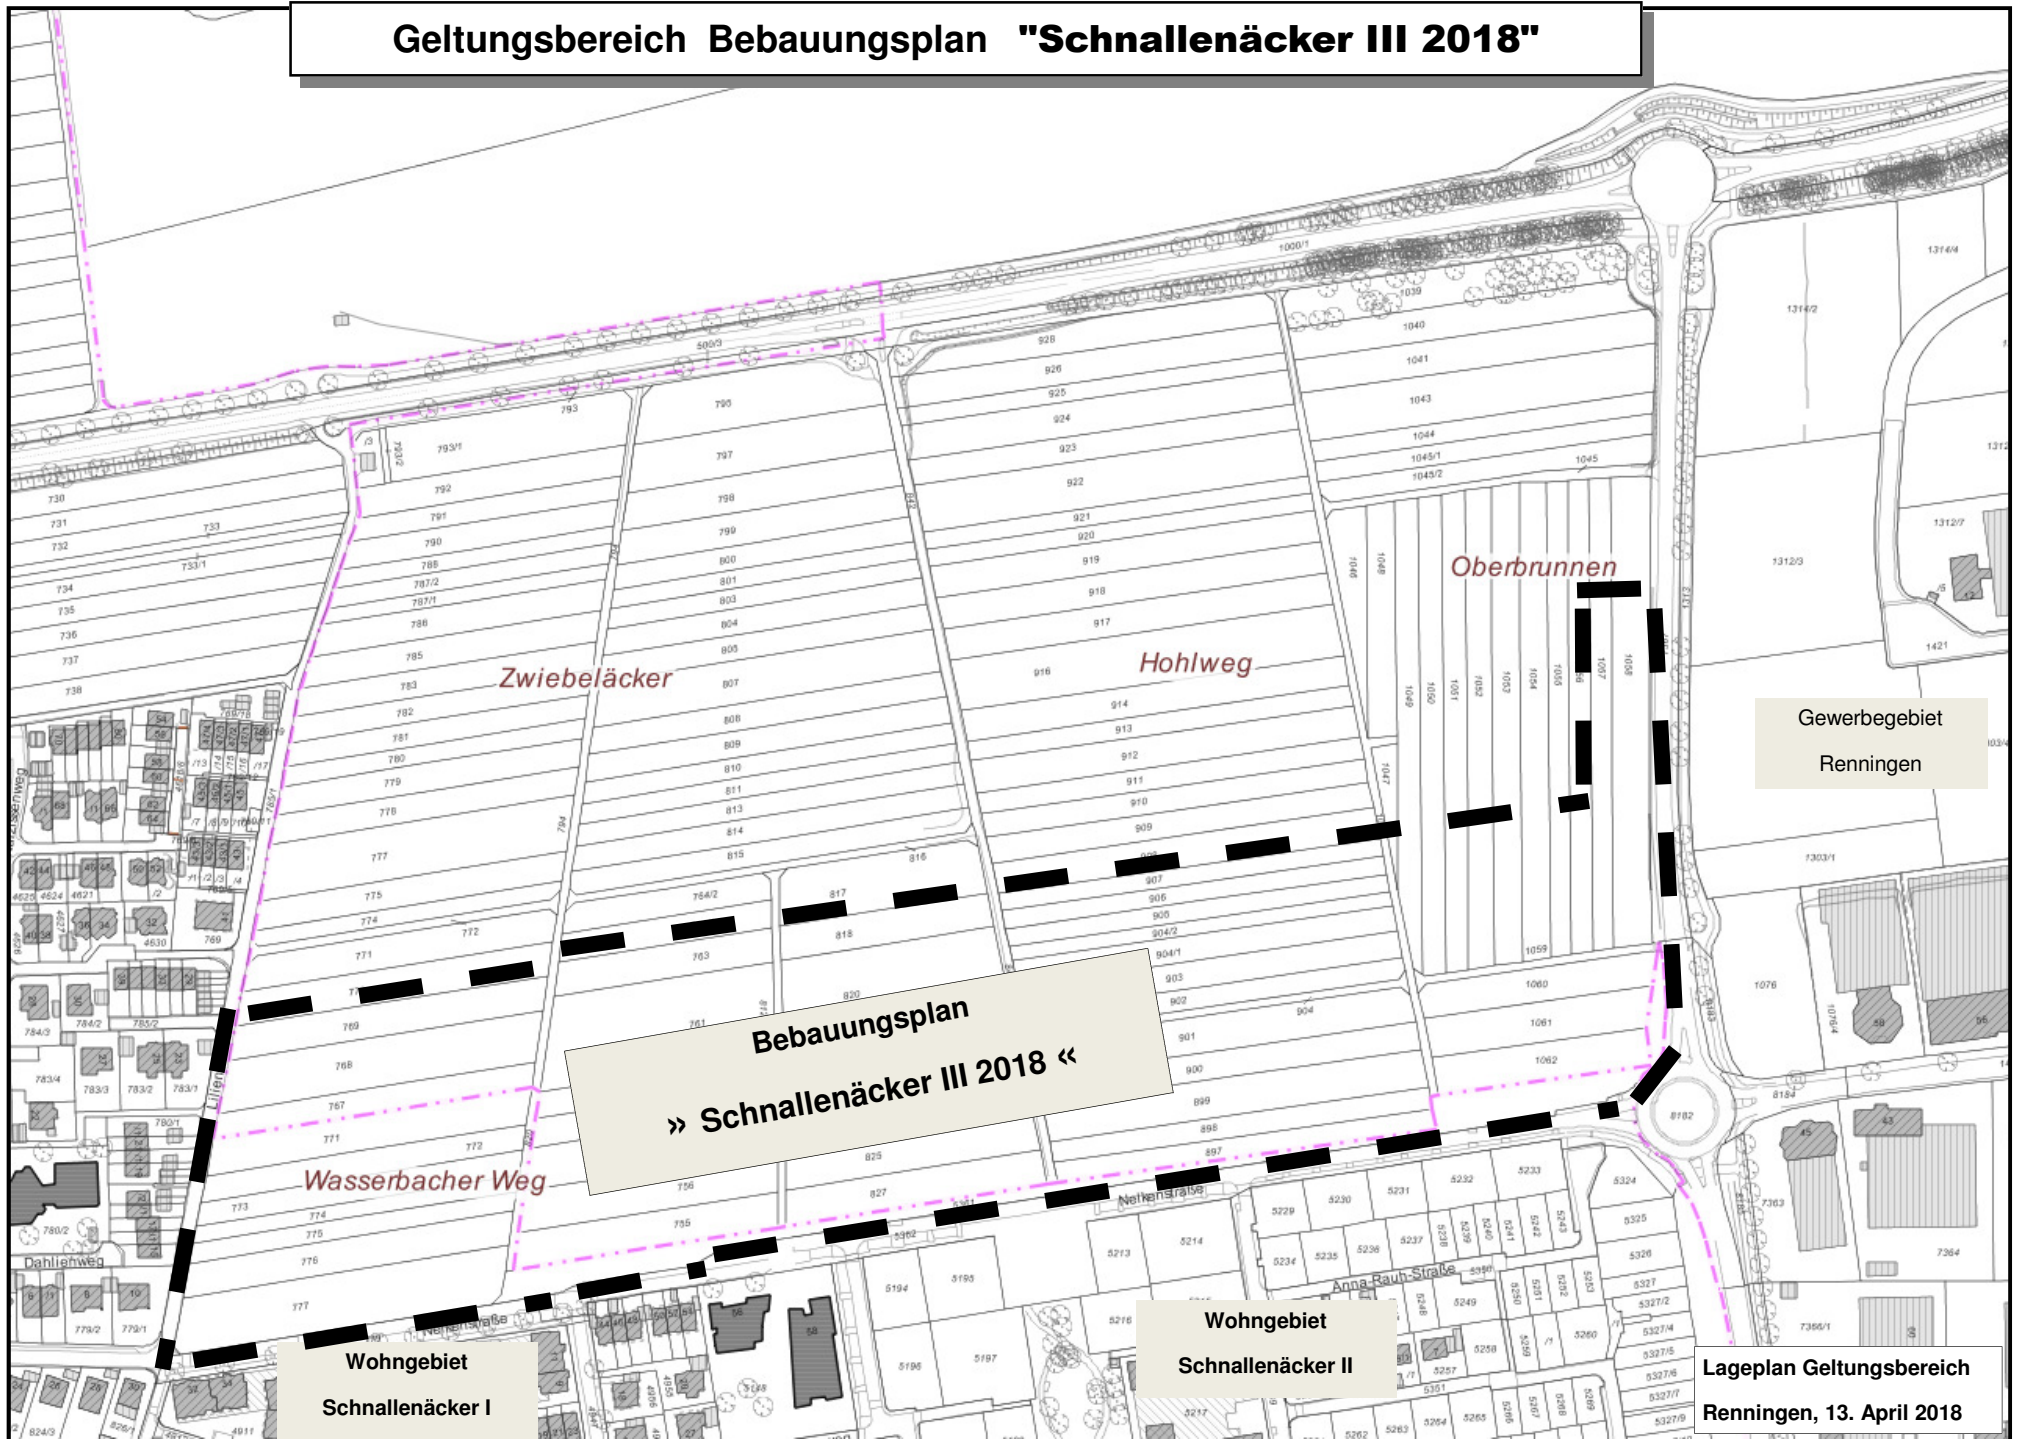

Gewerbegebiet
Renningen

Bebauungsplan
» Schnallenäcker III 2018 «

Wohngebiet
Schnallenäcker I

Wohngebiet
Schnallenäcker II

Lageplan Geltungsbereich
Renningen, 13. April 2018