


Flächenzusammenstellung		
Raum	Bezeichnung	Fläche
1	Eingang	20,17
2	Spielflur	39,30
3	Gruppe 1	63,71
4	Gruppe 2	62,83
5	Materialr. 1	15,09
6	Materialr. 2	15,09
7	Putzraum	5,73
8	Haustechnik	7,65
9	Sanitär Kinder	22,38
10	Sanitär Personal	8,69
11	KiGa-Leitung	12,25
12	Terrasse	106,10
13	Spielfläche	178,57
14	Sandspiel	47,47
15	Rasenfläche	579,00

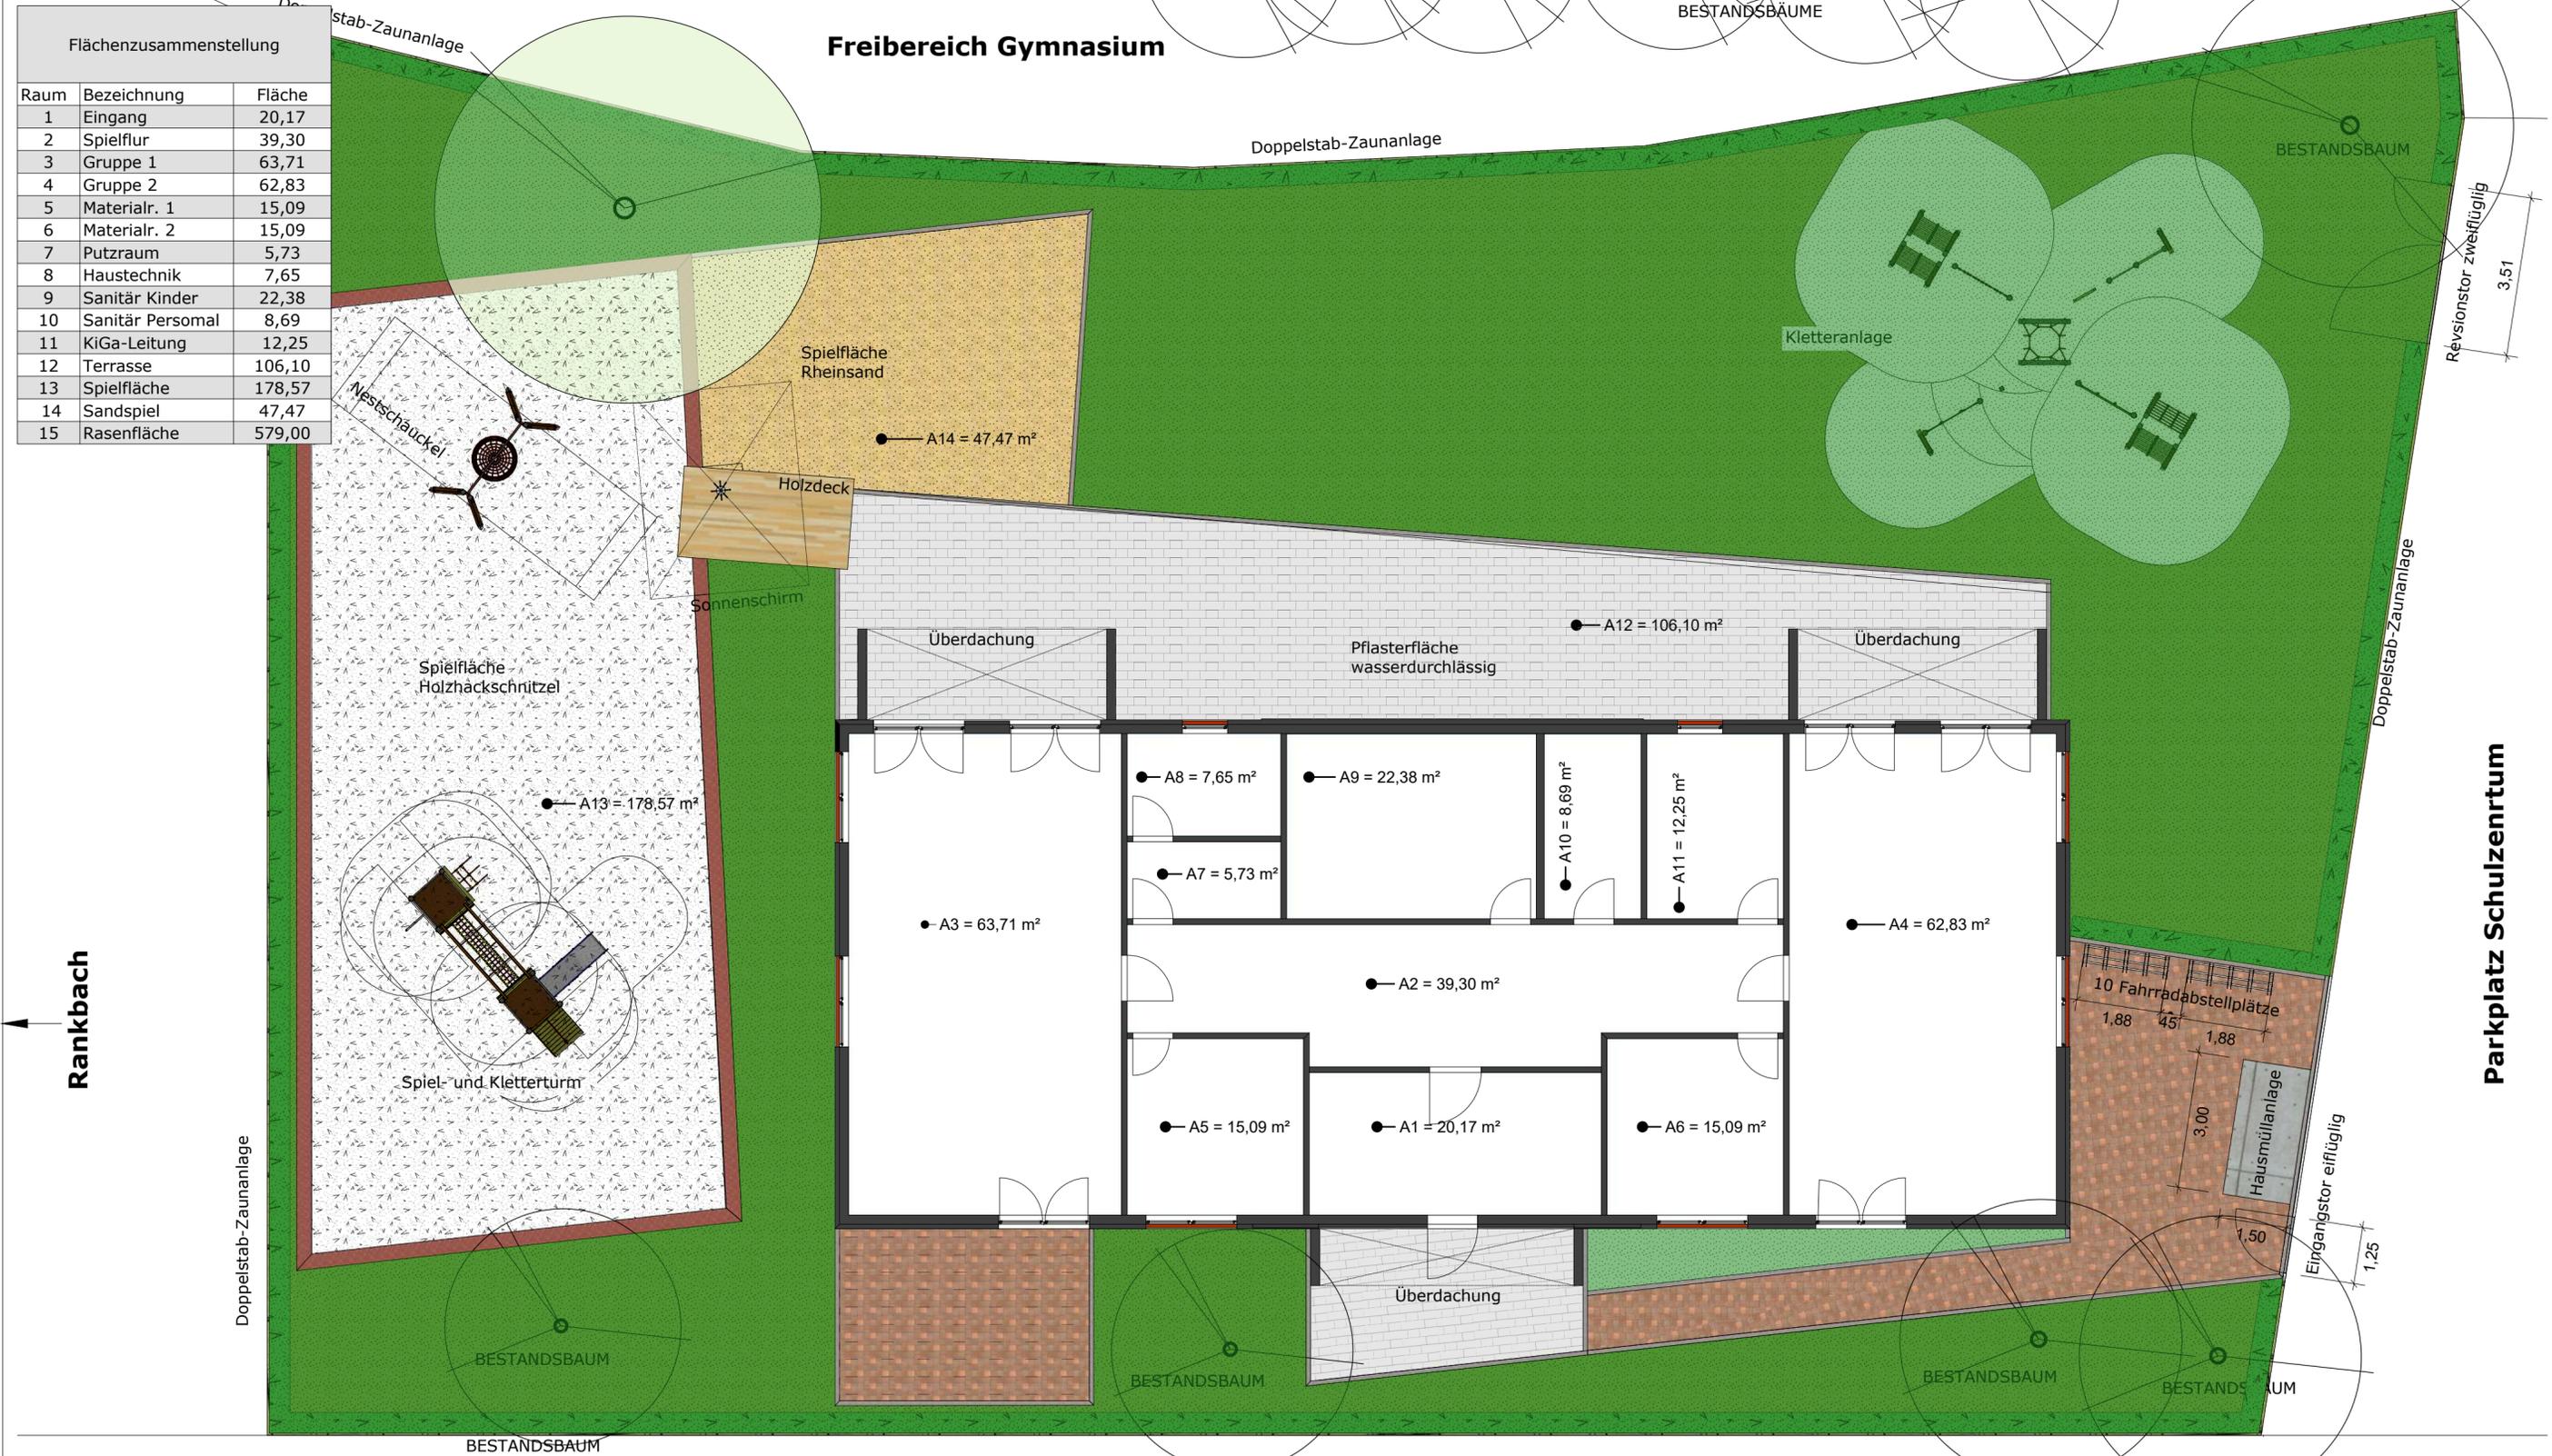

Jahnstraße