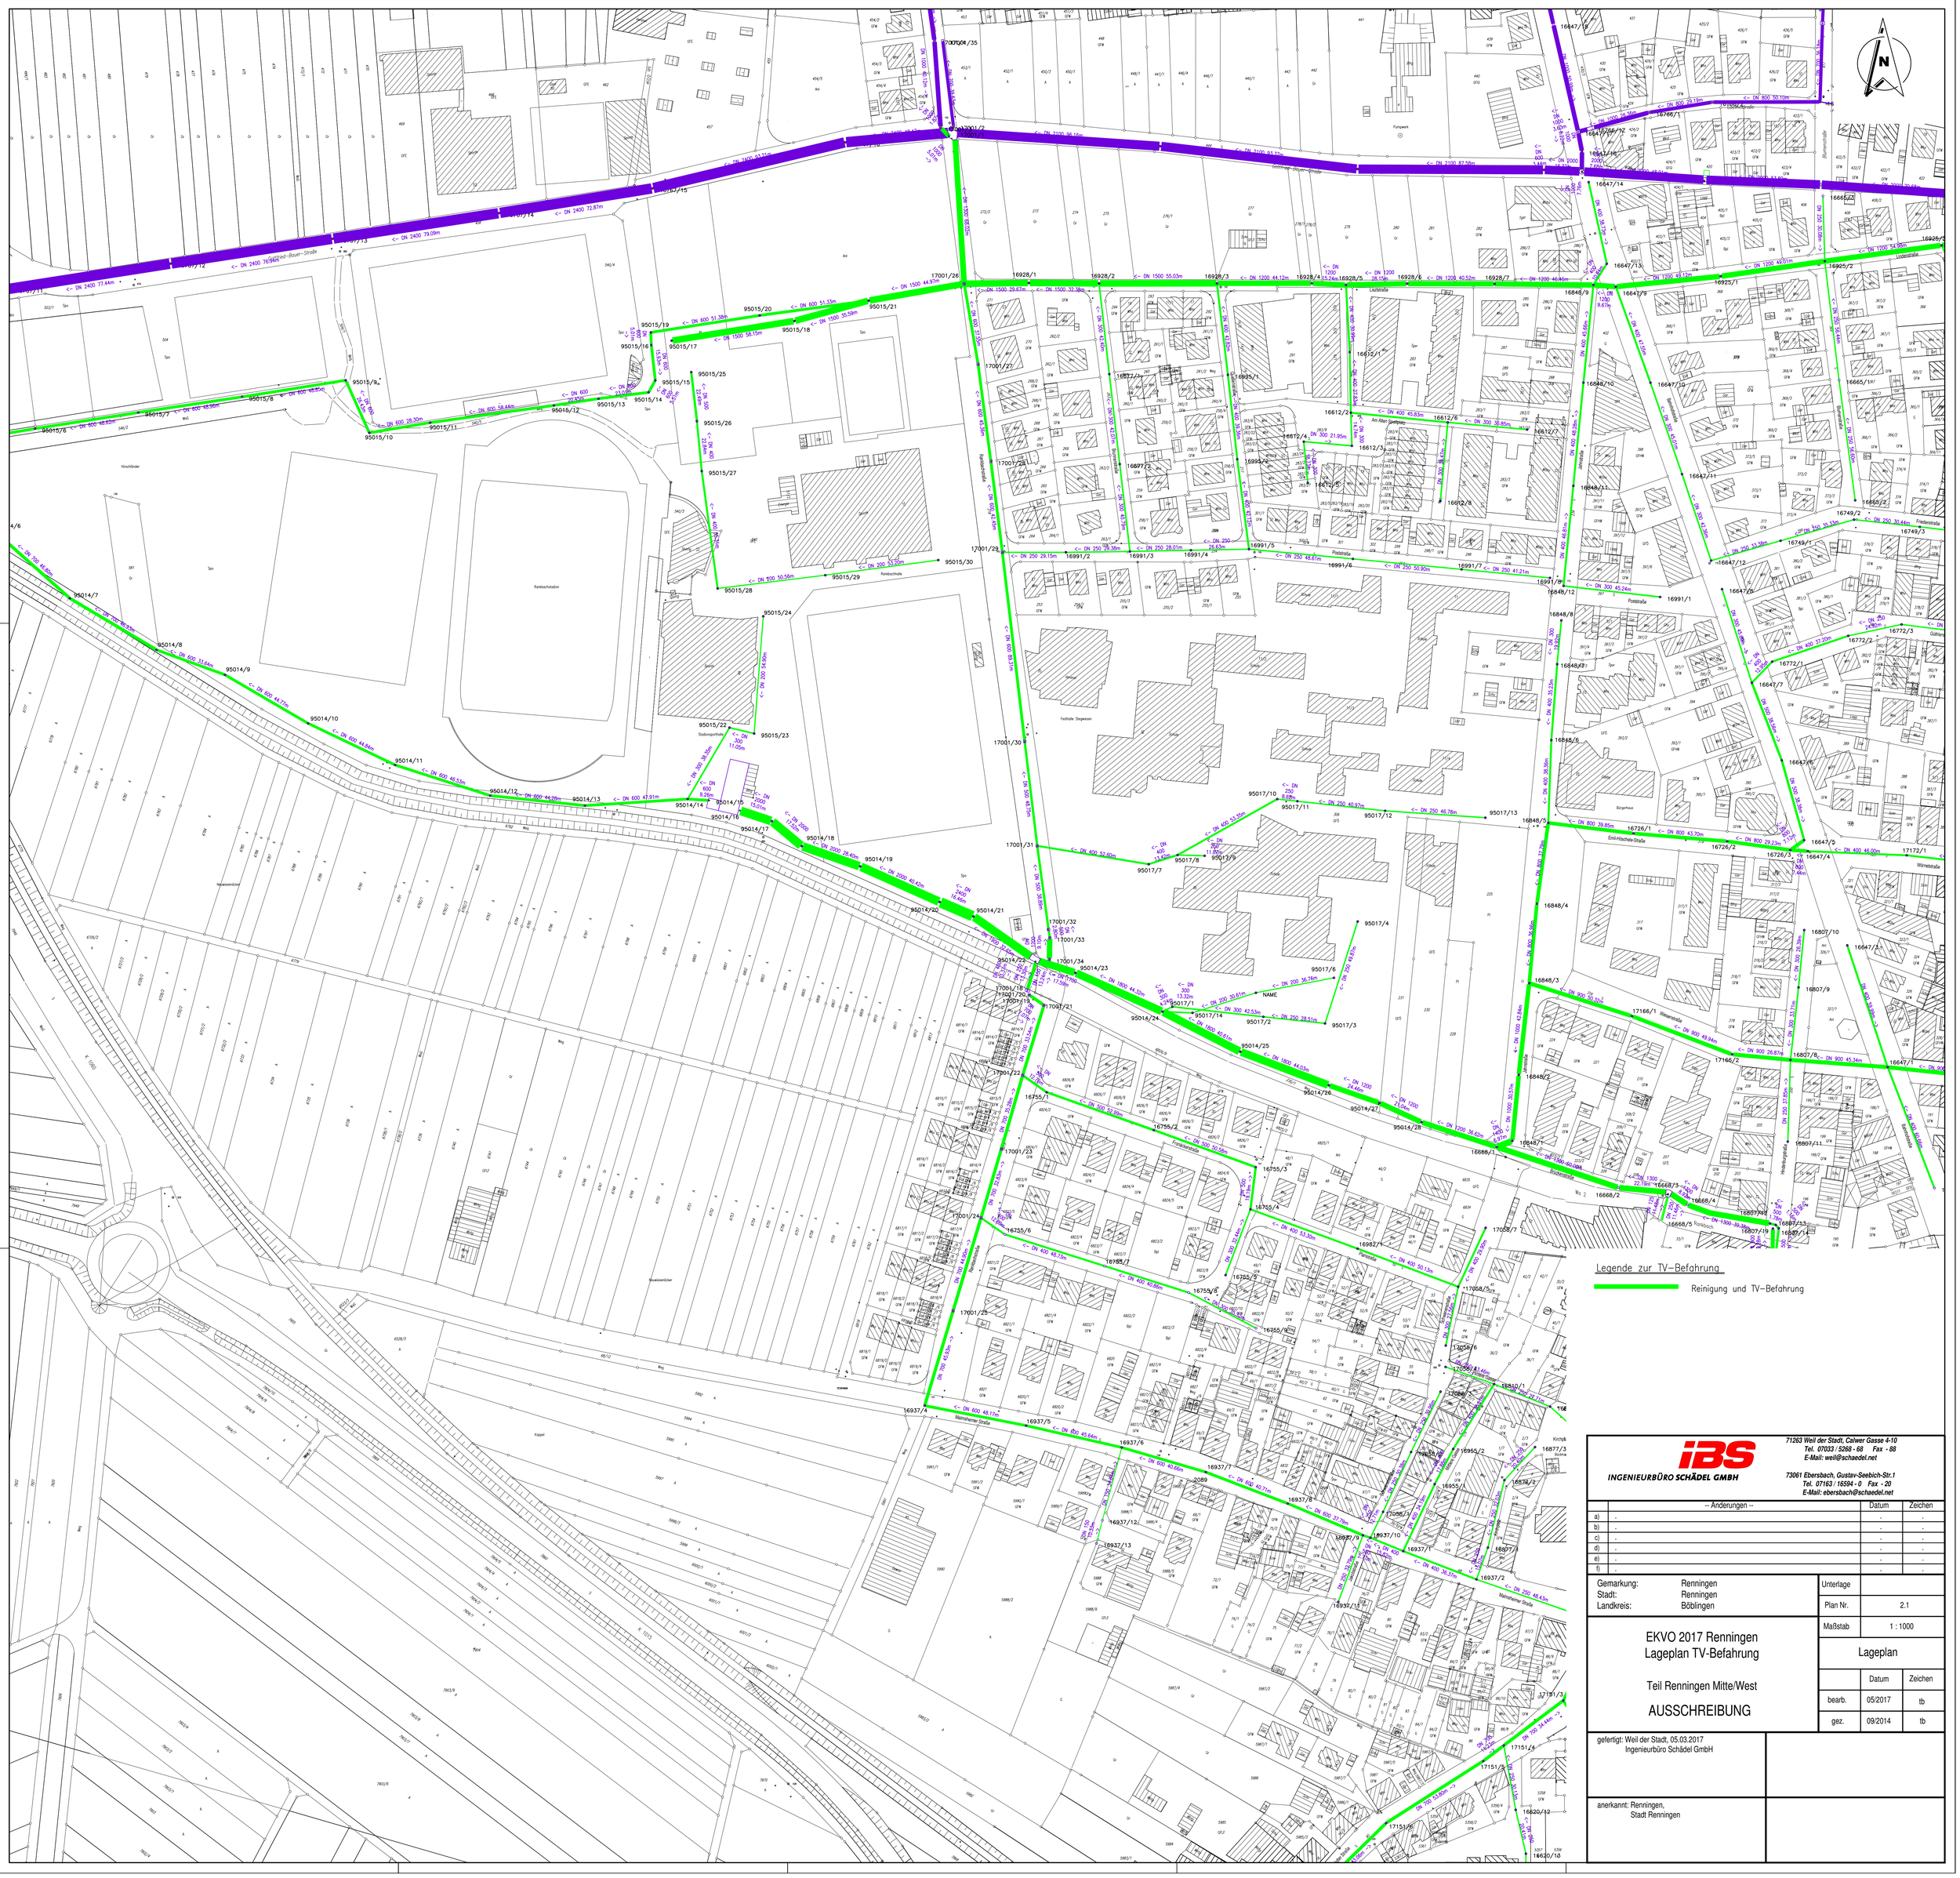

IBS
INGENIEURBÜRO SCHÄDEL GMBH
71263 Weil der Stadt, Calwer Gasse 4-10
Tel. 07033 / 5268 - 68 Fax - 88
E-Mail: weil@schaedel.net
73061 Ebersbach, Gustav-Seebich-Str.1
Tel. 07163 / 16594 - 0 Fax - 20
E-Mail: ebersbach@schaedel.net

	-- Änderungen --	Datum	Zeichen
a)	.	.	.
b)	.	.	.
c)	.	.	.
d)	.	.	.
e)	.	.	.
f)	.	.	.

Gemarkung:	Renningen	Unterlage	
Stadt:	Renningen	Plan Nr.	2.1
Landkreis:	Böblingen	Maßstab	1 : 1000

EKVO 2017 Renningen
Lageplan TV-Befahrung

Teil Renningen Mitte/West

AUSSCHREIBUNG

Lageplan

	Datum	Zeichen
bearb.	05/2017	tb
gez.	09/2014	tb

gefertigt: Weil der Stadt, 05.03.2017
Ingenieurbüro Schädel GmbH

anerkannt: Renningen,
Stadt Renningen