


Modul 4, Urnengemeinschaftsgrabanlage

Friedhofsteil II, Abteilung XV


insgesamt 48 Gräber für je 2 Urnen, 24 Gräber für je 1 Urne,  
6 Wiesengräber für Erdbestattungen

Anlage 4 zur Drucksache 129/2018

Ablauf des Grabnutzungsrechts

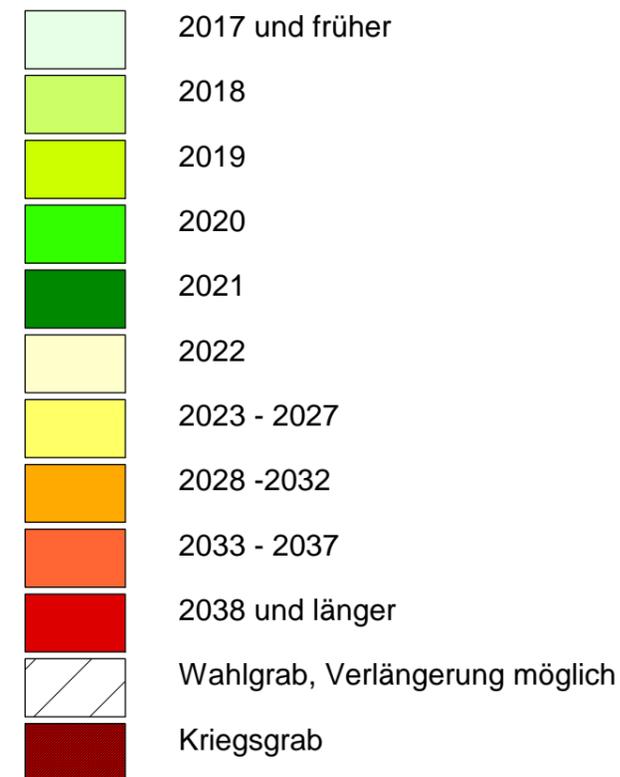

Quelle: Friedhofsamt Stadt Renningen,  
Stand Ende September 2018

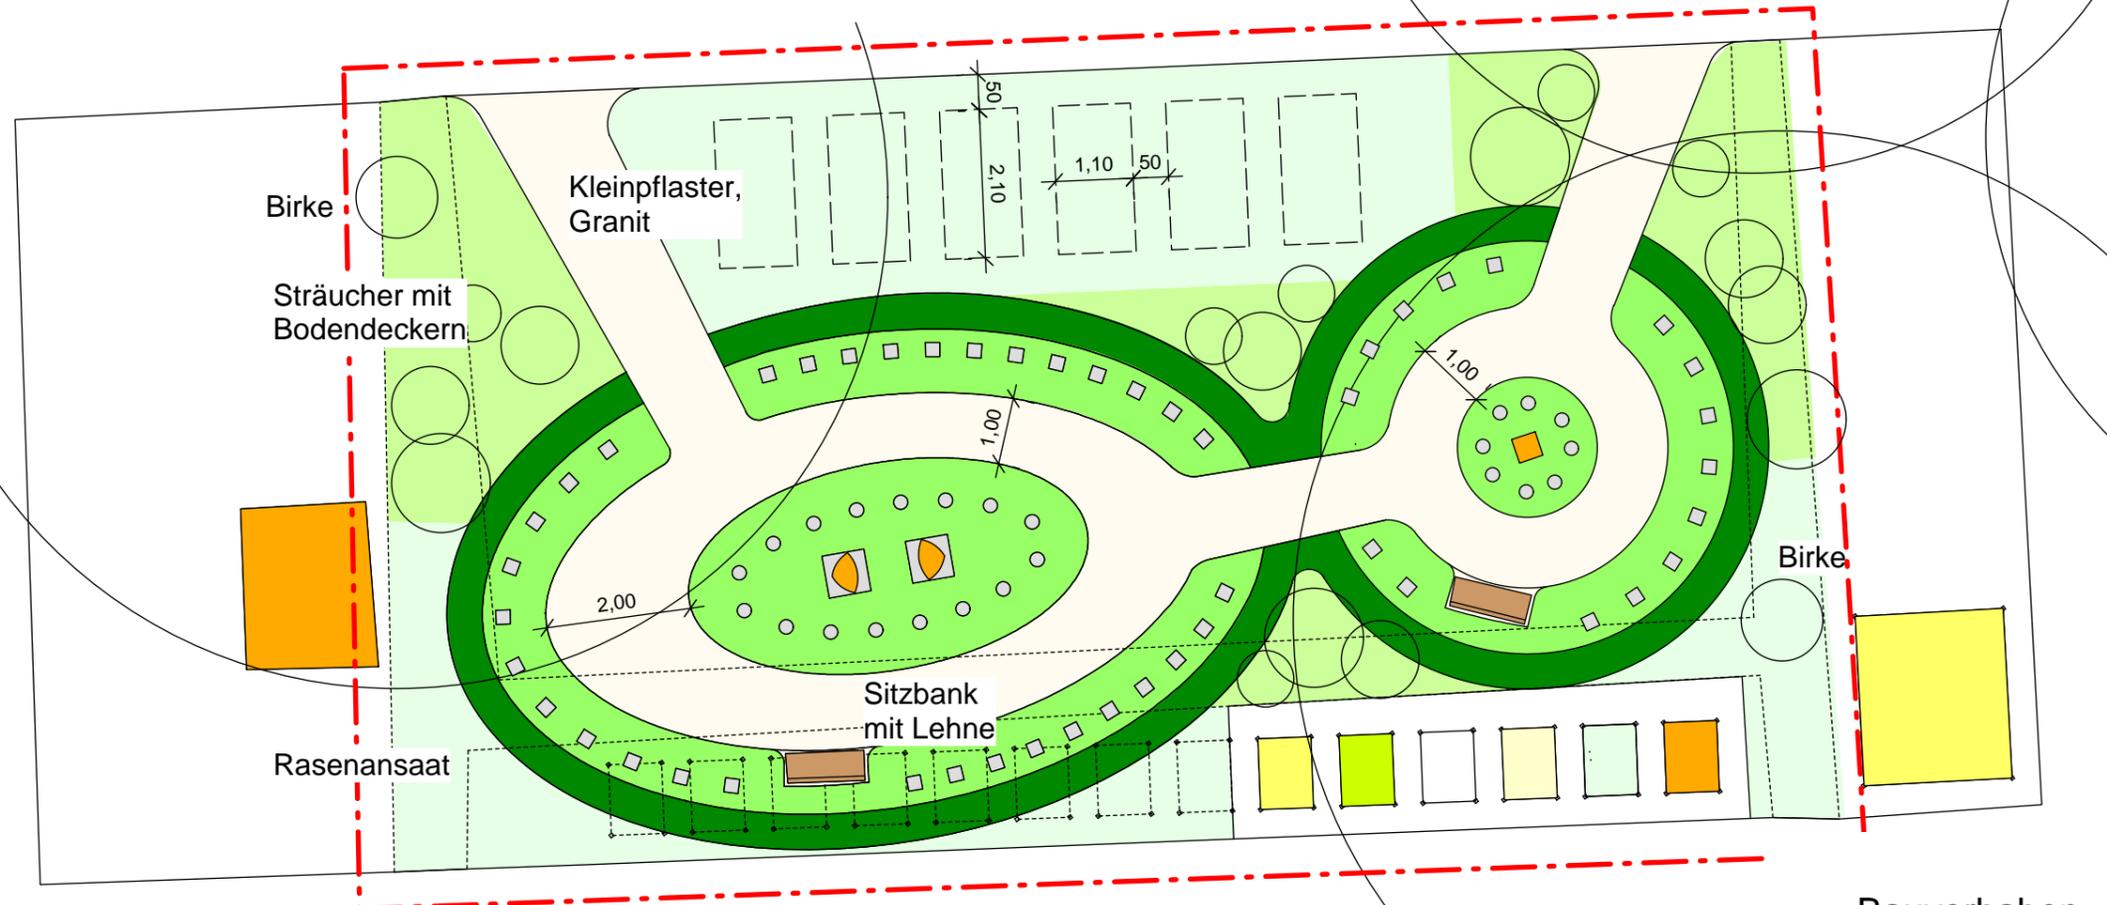

Bauvorhaben

Gesamtentwicklungskonzept  
Friedhof Malsheim

Bauherr

Stadt Renningen  
Hauptstraße 1  
71272 Renningen  
Tel. 07159 - 924 - 0

Plandarstellung

Modul 4, Urnengemeinschaftsgrabanlage

Datum 15.10.2018



2017\_34/2018.10.15ak Gesamt-  
entwicklungskonzept

Maßstab

M 1:100

Auftragnehmer

Fischer + Partner  
Büro für Freiraumplanung  
und Landschaftsarchitektur  
Albstraße 31  
73262 Reichenbach/Fils  
Tel. 07153 - 618929 Fax 618933

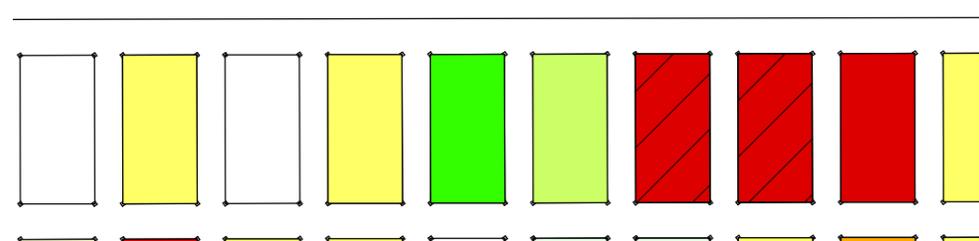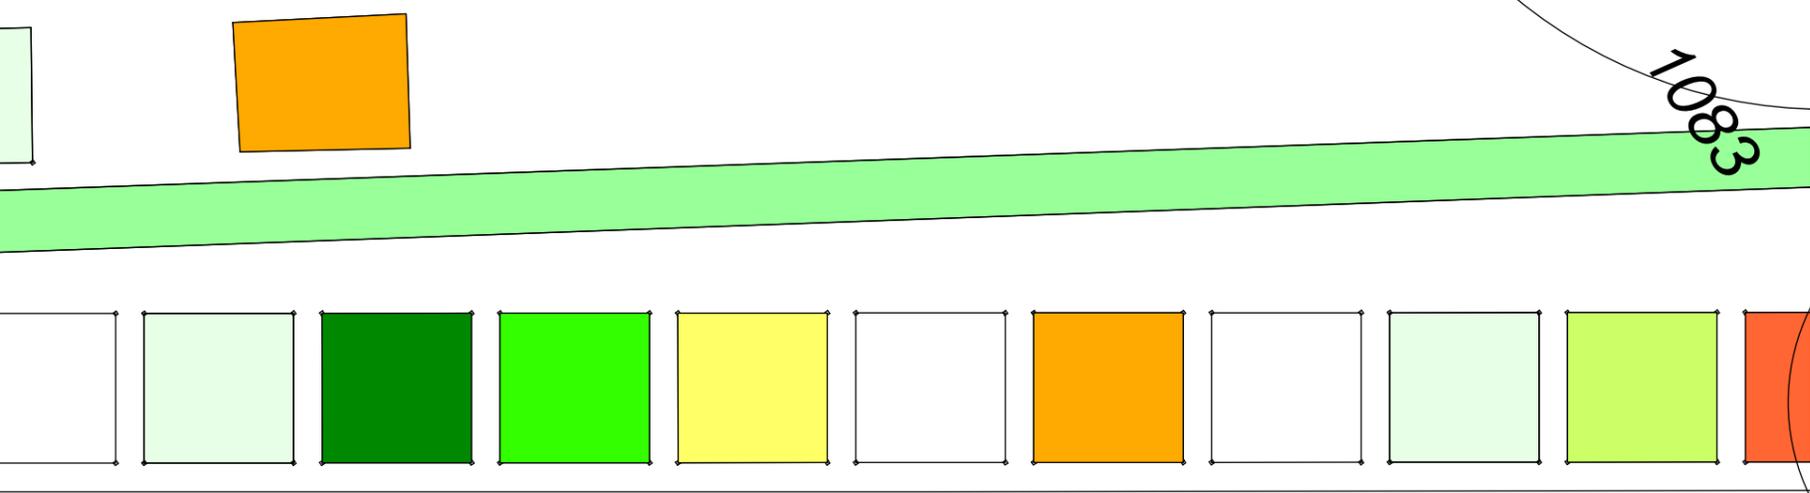

1083