


The background is a light blue gradient. In the top-left corner, there are several water droplets of various sizes, some overlapping. In the bottom-right corner, there is a large, prominent water droplet, and several smaller ones scattered around it. The droplets have a realistic 3D appearance with highlights and shadows.

WASSER IN DER STADT

The background is a light blue gradient. In the top-left corner, there are several realistic water droplets of varying sizes, some overlapping. In the bottom-right corner, there is a larger, more complex arrangement of water droplets, including a large one and several smaller ones. The text is centered in the upper half of the image.


SANIERUNG HAUPTSTRAÙE VORENTWURF BÜRO ERNST 2014

Gesamtplan

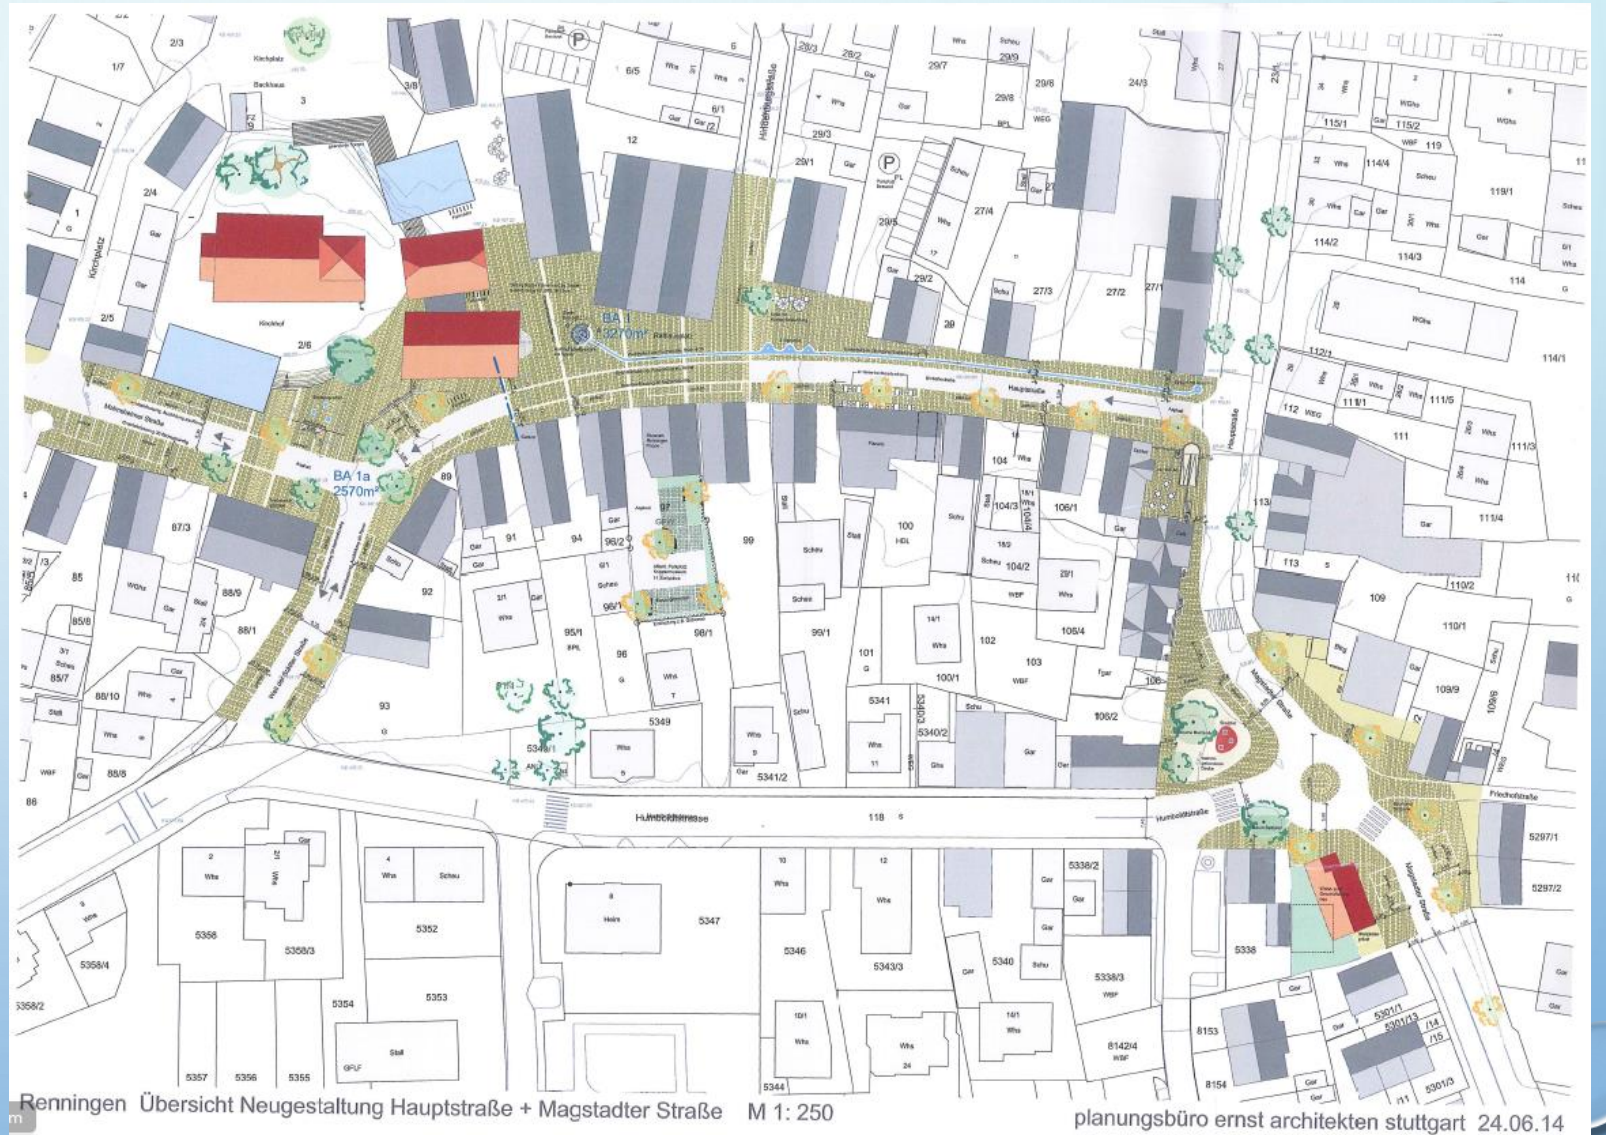

BA II
zwischen Rathaus und
Magstadter Straße

Variante
mit Wasserlauf

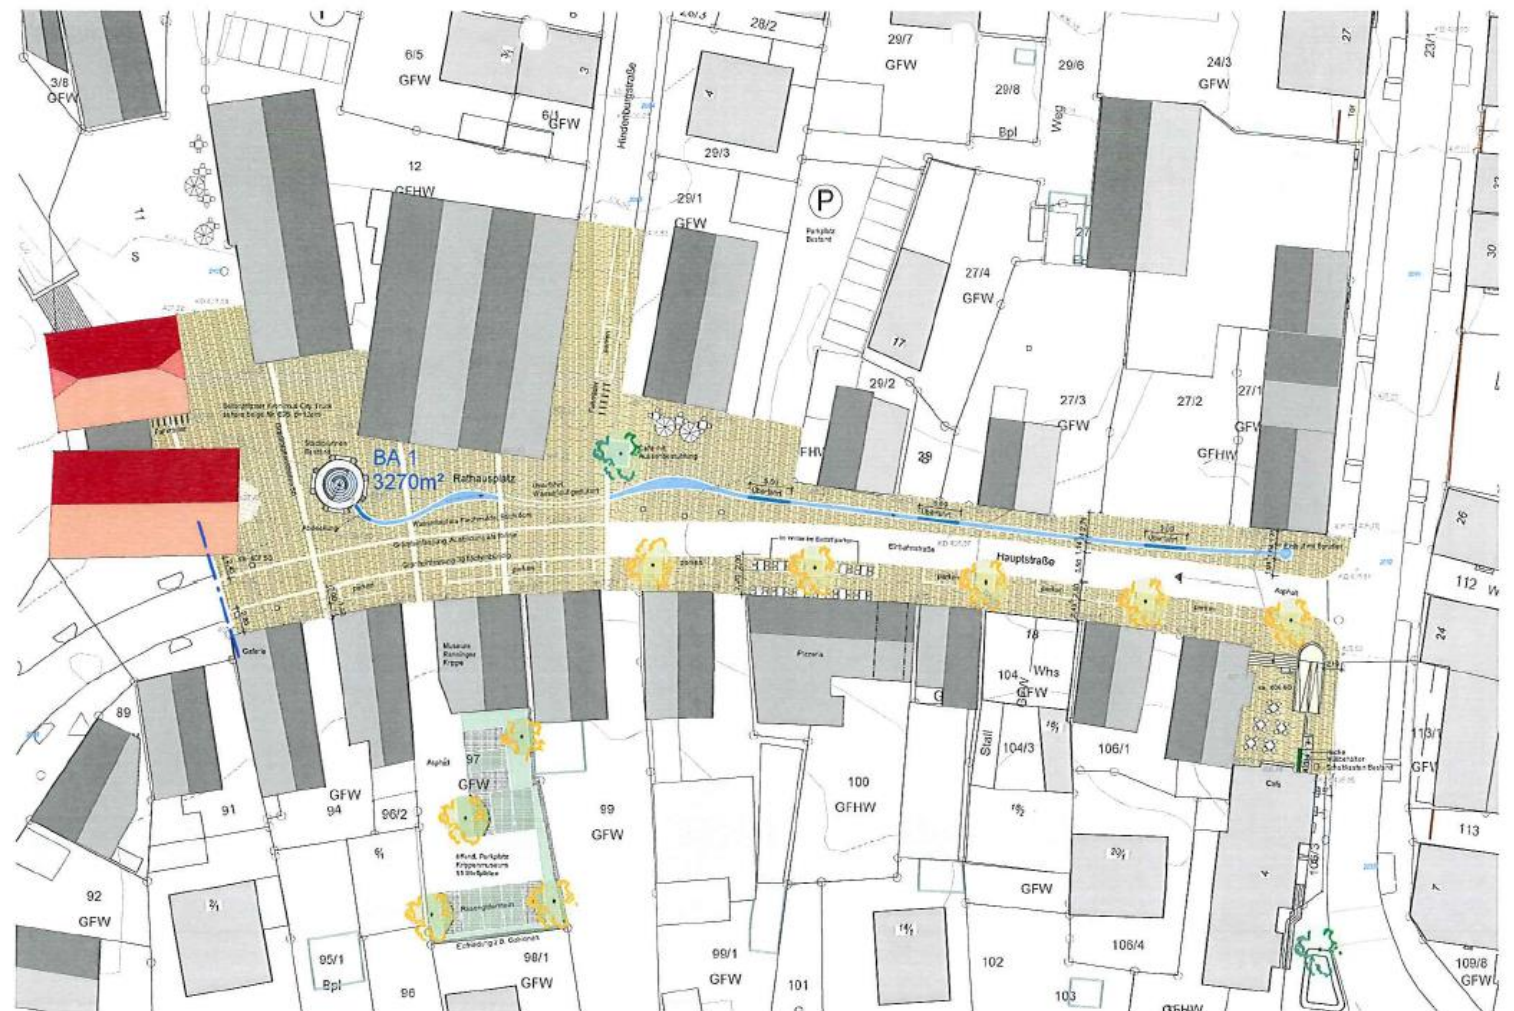


Neugestaltung Hauptstraße Renningen BA 1 M 1: 250
Variante E-1.1: langer Wasserlauf, an Hindenburgstraße gedükert

planungsbüro ernst architekten stuttgart 26.09.14

BA II
zwischen Rathaus und
Magstadter Straße

Variante
mit Wasser-Einzelement

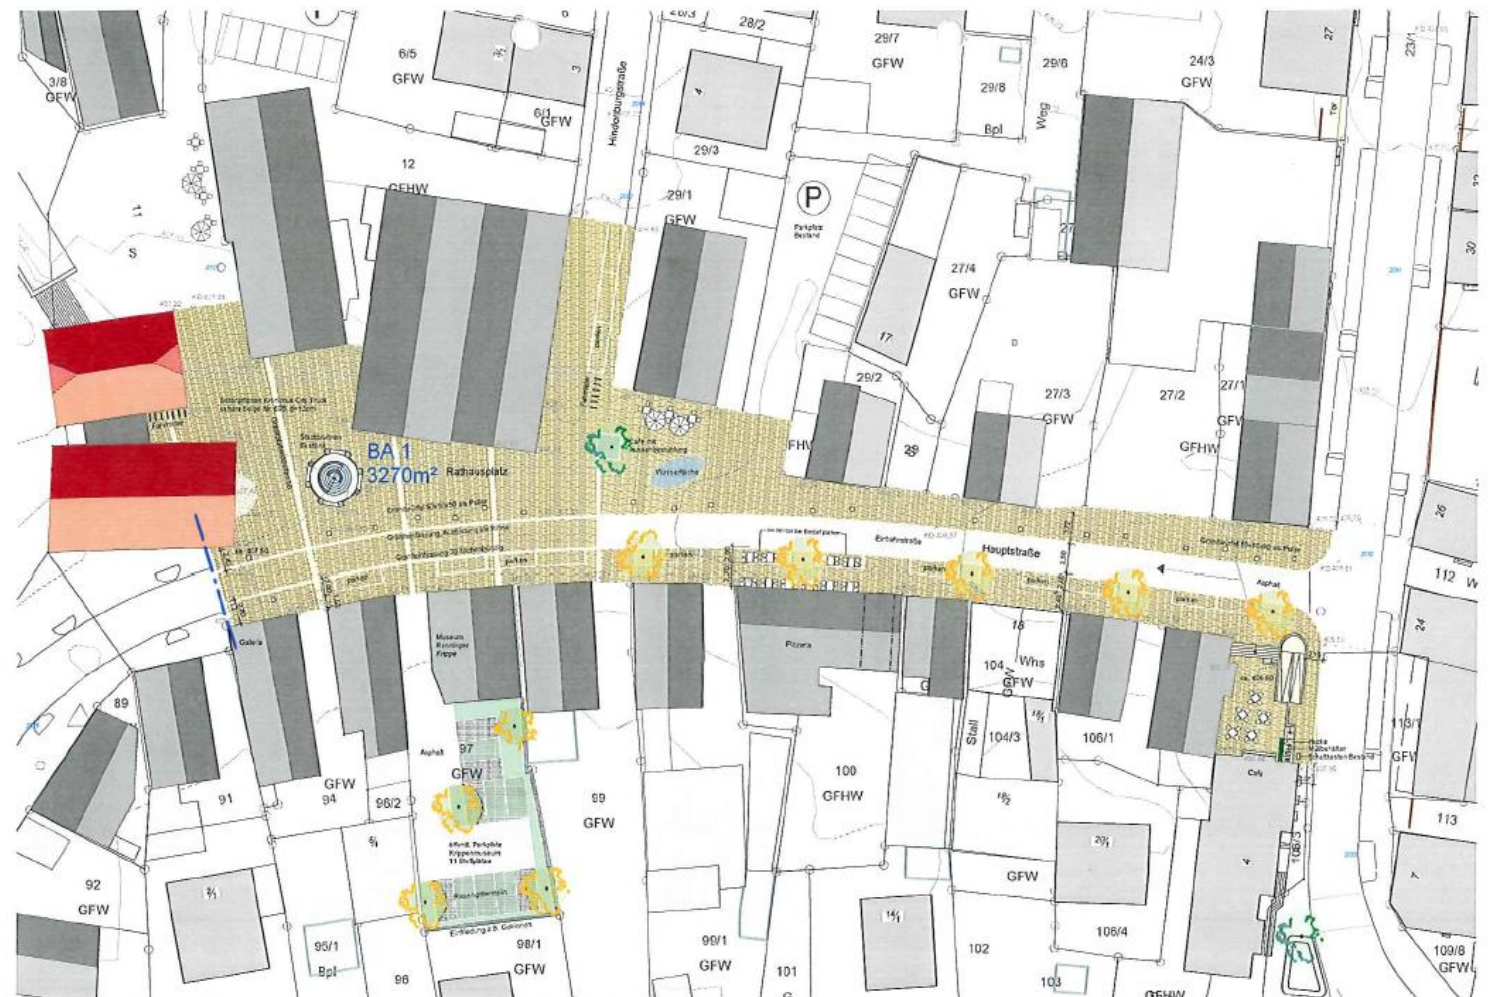

Neugestaltung Hauptstraße Renningen BA 1 M 1: 250
Variante E-5.1: Wasserfläche vor Café


planungsbüro ernst architekten stuttgart 26.09.14

BESICHTIGUNG „STADTBÄCHE“ HERBST 2014

HORNBERG

Wasserlauf

- eingefasst mit Bordsteinen
- ergänzt mit Skulpturen

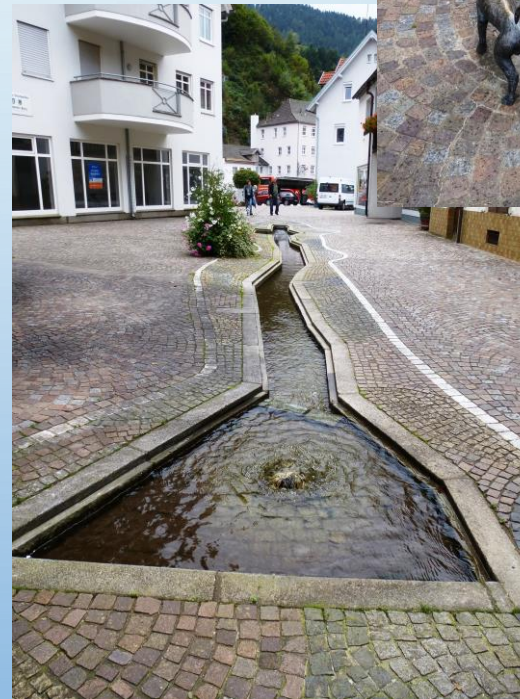

VILLINGEN-SCHWENNINGEN

Wasserlauf

- eingefasst mit Bordsteinen
- als gerades Gerinne, dem Straßenverlauf folgend
- hier meist als Trennung zwischen Sitzflächen/Vor-Ladenflächen und Verkehrsfläche



BRÄUNLINGEN

Wasserlauf


- als Gerinne
- flankiert mit Sitzgelegenheiten, Blumenbeeten
- ergänzt mit Aufweitungen/Platzaufweitungen als Verweil-Räume




ALBSTADT

Wasserlauf mit natürlichem Gefälle

- Aufweitungen zur Akzentuierung der Wasserläufe
- Skulpturenfolge als weitere Aufwertung des Straßenraums
- Wiederholung des Wasserthemas auf größeren Plätzen
(z.B. Fontänen in der Fläche)

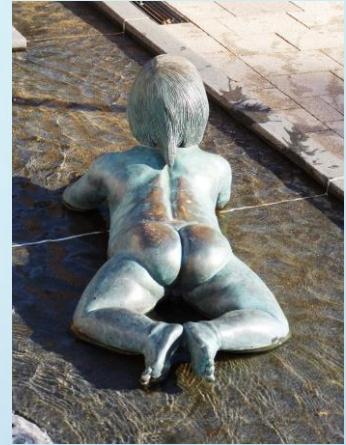

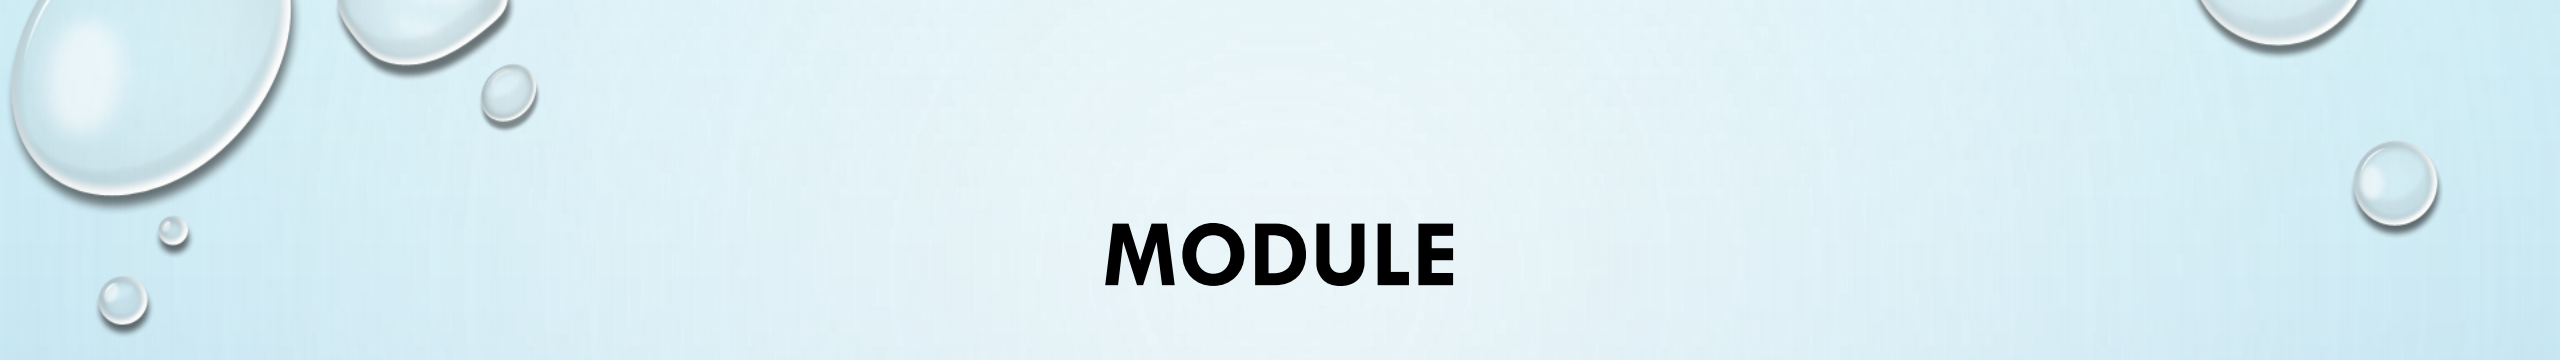

MODULE

BRUNNEN, WASSERLÄUFE, WASSERSPIELE

BEISPIELE



MOTIVBRUNNEN


- Brunnen definieren Plätze
- ermöglichen, in der Raumgestaltung Verweilbereiche zu gestalten





TROG/ TROGRINNEN

- klassisches Element
- kleinräumiges Gestaltungselement
- Spielmöglichkeit

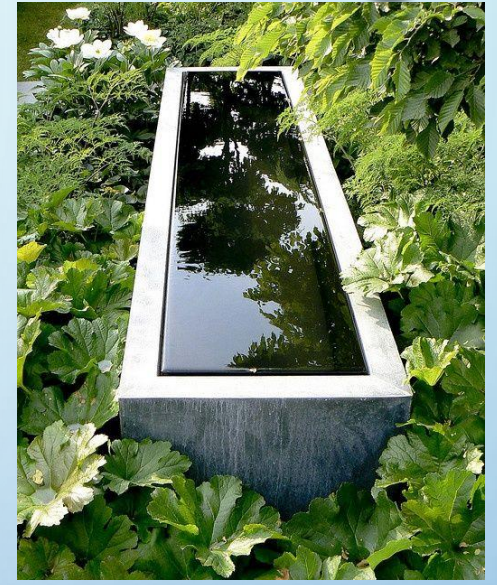




BODENSKULPTUREN

- modernes Gestaltungselement
- Spielmöglichkeit (Dammbau, Umleitung)
- kann begehbar gestaltet werden
- flächiges Element



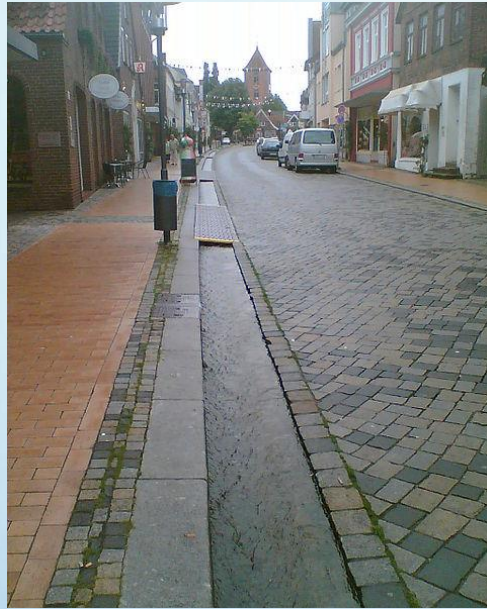

GERINNE

- Kandel
- Linienelement
- Start- und Ziel




The image features a light blue gradient background. In the top-left and bottom-right corners, there are clusters of realistic water droplets of various sizes, some overlapping. The text is centered in the upper half of the image.

WAS KÖNNTE IN DER HAUPTSTRAßE ENTSTEHEN?


ERSTE IDEEN

- Wasser braucht Platz
- Brunnen definiert einen Ort
- Wasserlauf benötigt ein Ziel
- ein Brunnen benötigt Sitzmöglichkeiten

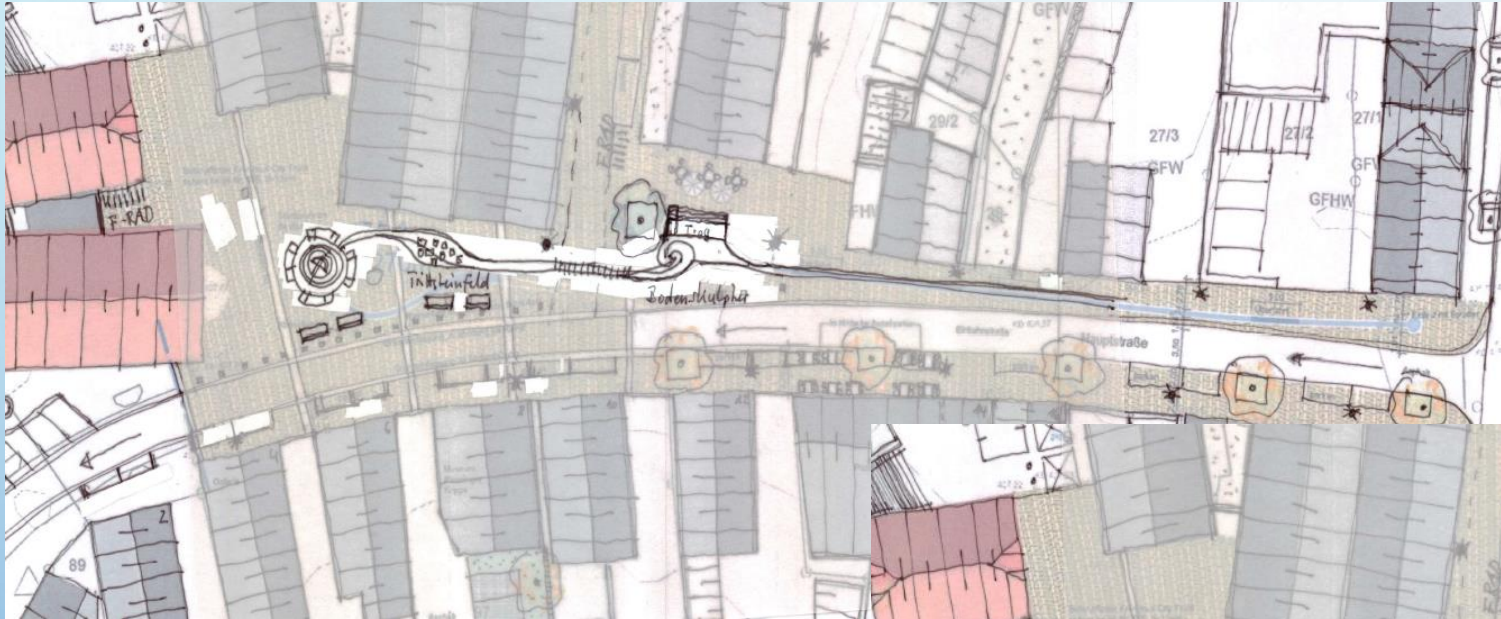

ERSTE IDEEN

- Hindenburgstraße trennt die Hauptstraße
- zwei Platzsituationen sind vorhanden
- östliche Hauptstraße ist enger als die westliche
- Ergänzung eines Wasserlauf mit Gestaltungselementen notwendig (Stelen)

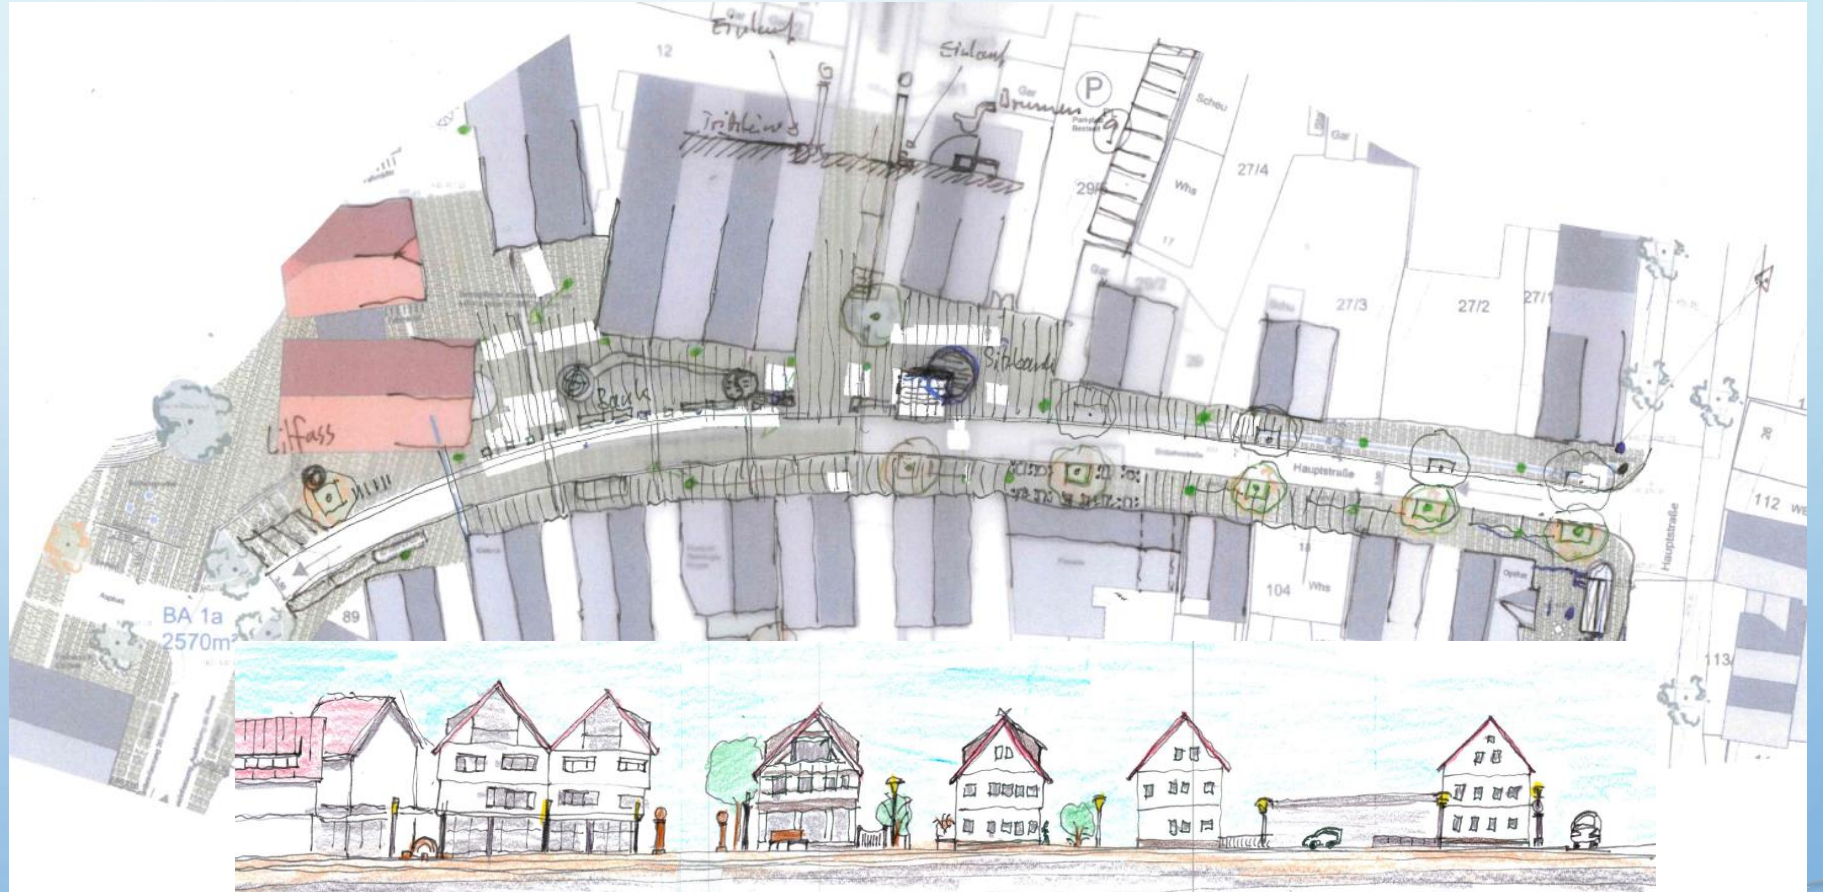

SKIZZEN ZUR UMSETZUNG

- Längsparker auf Südseite
- Bäume als Tore im östlichen Straßenteil
- Stele im Eingang Hauptstraße und beidseitig am Eingang Hindenburgstraße
- Wasserlauf vom bestehenden Rathausbrunnen
- Neuer Brunnen mit kleinem Gerinne
- Neuer Aufenthaltsplatz



Hand-drawn site plan of a residential development in Berlin. The plan features a circular building on the left, a winding path leading to a rectangular building, and various annotations including 'BA 1 3270m²', 'Ausplatz', 'Wasserlauf als Fachmaße 50x40cm', and 'Grünflächen Ausbldung als Röhre'. The plan also shows a 'Kanal' (canal) and a 'Pfad' (path). The drawing is dated '2013' and includes a scale bar '0 10m'.

- 2 Wasserläufe immer in Richtung Hindenburgstraße
- 2 Säulen (ev. mit Schnock und Schaigoas) bilden das Ziel
- Altes Brunnenhaus kann für den Rathausbrunnen erweitert werden
- für neuen Brunnen neue Technik mit zweitem Brunnenhaus (separater Wasserkreislauf)

SKIZZEN ZUR UMSETZUNG

- Eingangselement in die Hauptstraße
- Eingang auch durch Einbahnstraße definiert
- Stele benötigt wenig Platz auf der Nordseite
- Südliches Eck baulich mit einer Platzsituation und Außenbestuhlung definiert




SKIZZEN ZUR UMSETZUNG




- Hausrücksprung ermöglicht Platzgestaltung mit neuem Element
- Überlegung: Kombination aus Brunnen oder Wasserwand, Sitz- und Liegepodest und Trogbrunnen
- Kombielement: Wasserläufe aus den Brunnen fließen zu den Säulen, die die Hindenburgstraße markieren


SKIZZEN ZUR UMSETZUNG

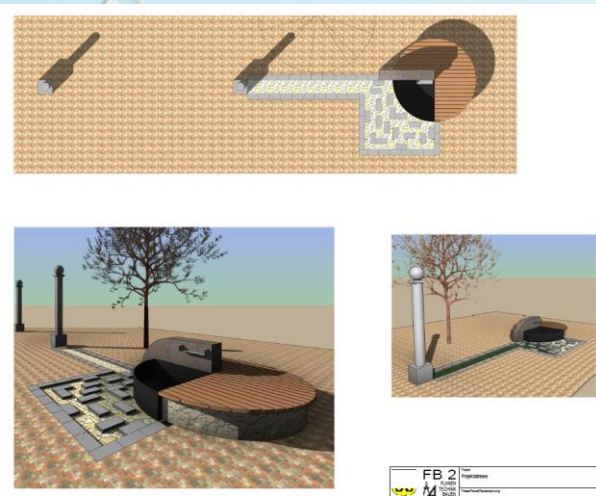


gerundete Wand
Wasserfall
Dreiviertelkreis-Sitzelement
Einviertelkreis Trog

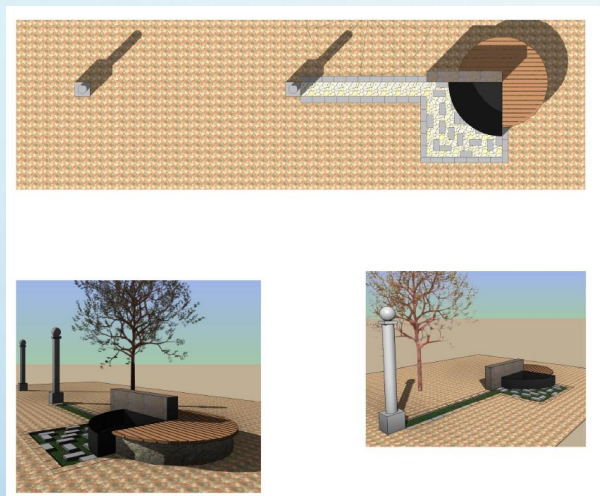

eckige Wand
Wasserfall
Dreiviertelkreis-Sitzelement
Einviertelkreis Trog mit größerem Radius

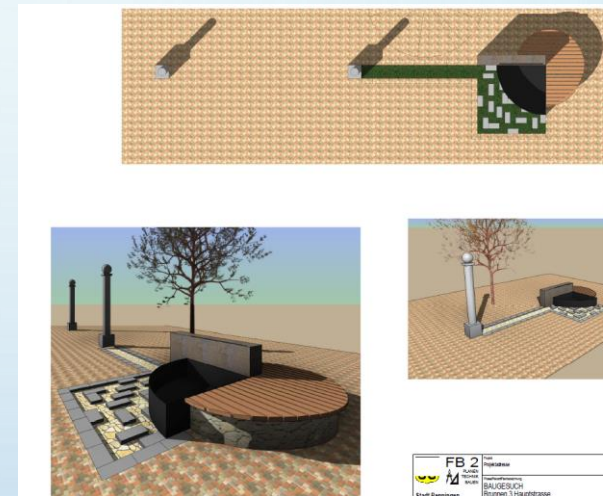

eckige Wand
Wasser rieselt über Wand
Sitzelement/Trog schneckenförmig

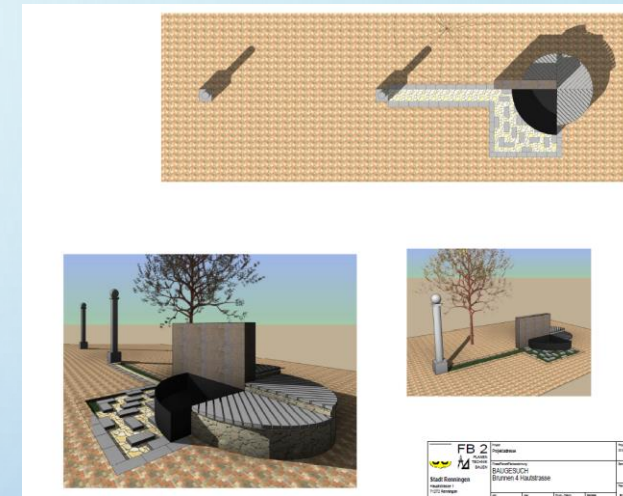

eckige hohe Wand
Wasser rieselt über Wand
Dreiviertelkreis-Sitzelement
Höhenstafflung Sitzelement
(bequem für alle Körpergrößen)
Einviertelkreis Trog mit größerem Radius

- Konstruktionsmöglichkeiten für einen neuen Brunnen


BELEUCHTUNG



- Gestalten mit Licht
- Leuchtstelen Serie „Malmsheim“ Fa. K2-Moxa Lightning
- Aufsatz für das Anstrahlen von Gebäuden
- Bodenleuchten ergänzen die Lichtgestaltung

BELEUCHTUNGSKONZEPT STRASSENBELEUCHTUNG

- Konzept 2009
Volker Kittelberger
- Thema: Entzerrung von
Licht und Grün

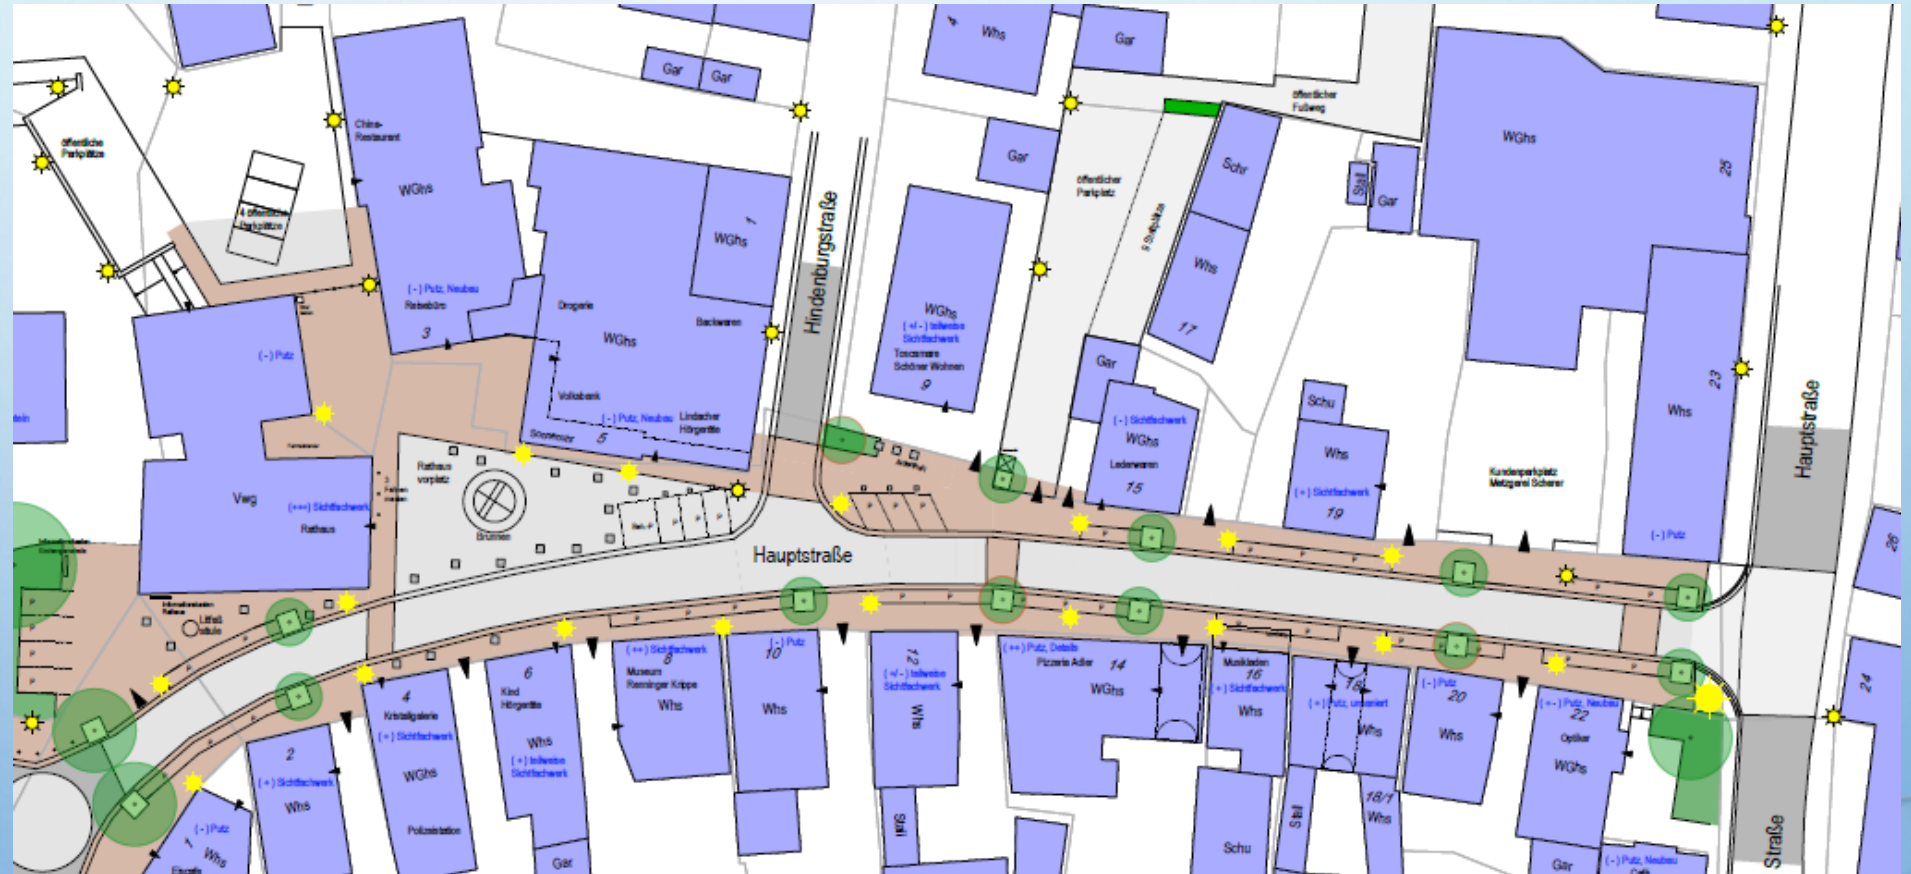

- Ausbildung einer Akzentbeleuchtung
- Anstrahlung von historischen Gebäuden/meist Fachwerkhäuser

