

Sitzung des Technischen Ausschusses am 05.06.2019, Anlage zur Drucksache 069/2019



**Südbahnhof Park & Ride:
Erweiterung und Überdachung von
Fahrradabstellplätzen sowie Aufstellung von
abschließbaren Fahrradboxen**

Übersichtsplan / Luftbild



Südbahnhof Renningen: Erweiterung der Fahrradabstellplätze um 52 Einheiten auf insgesamt 63 inklusive Überdachung sowie Aufstellung von 10 abschließbaren Fahrradboxen.

Norden

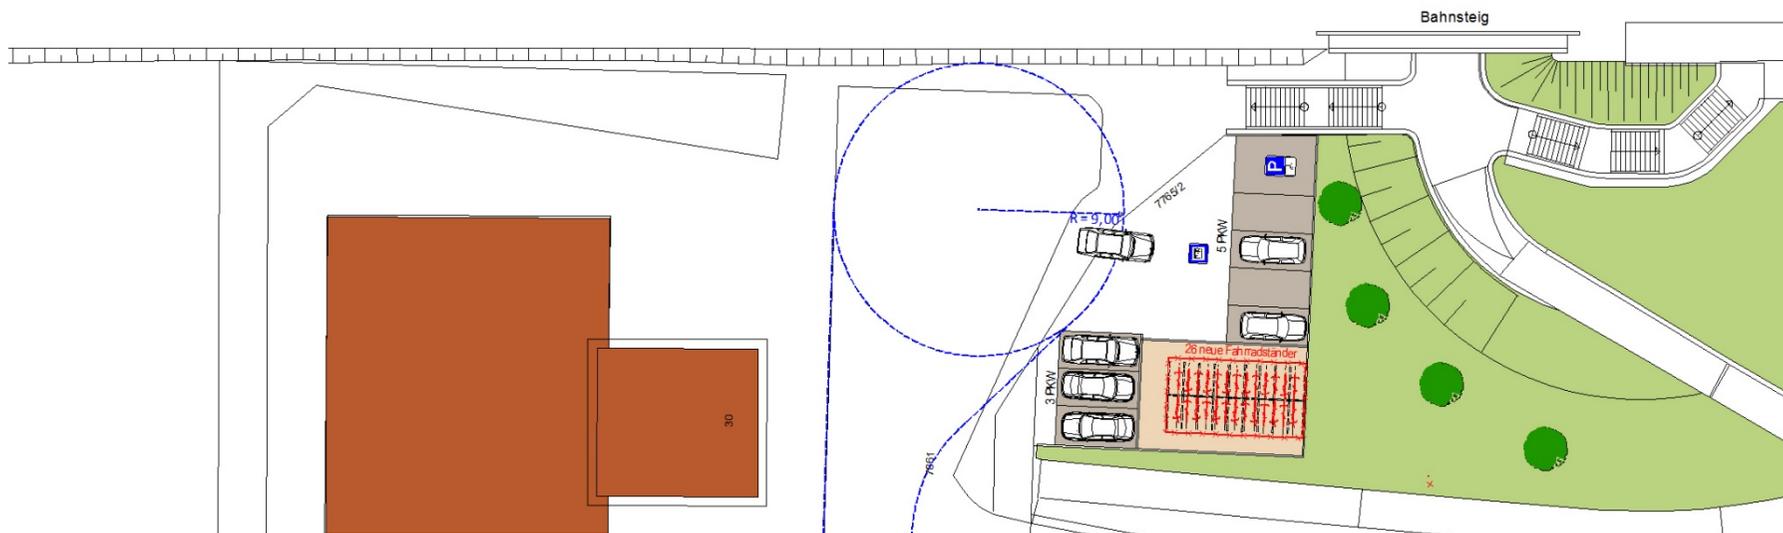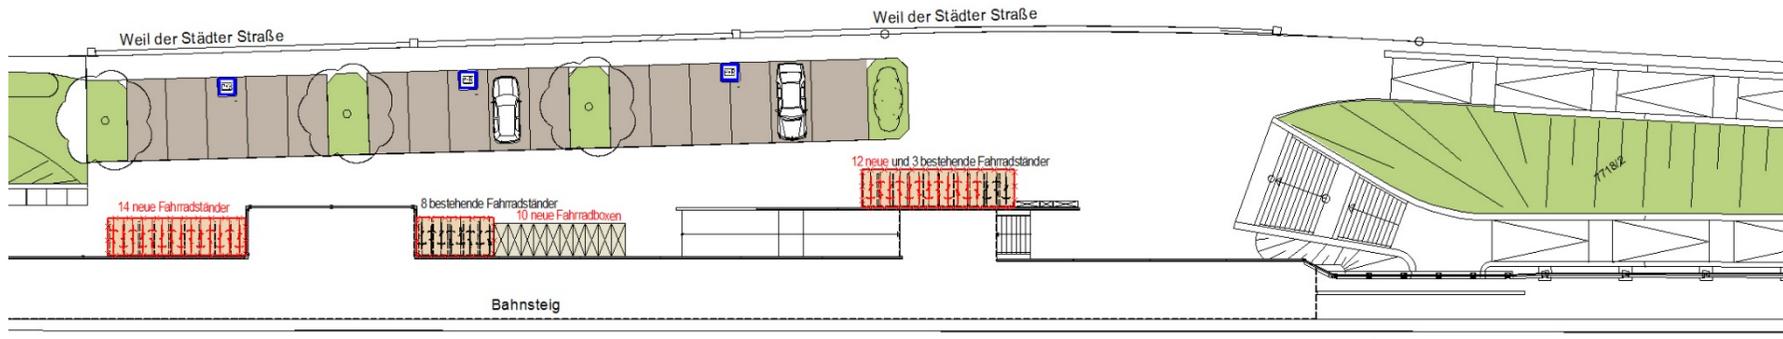

Süden




STADT RENNINGEN

Neuaufteilung der Parkfläche südlich der Bahnlinie Aufstellen von 26 überdachten Fahrradabstellplätzen und Markierung von 8 PKW-Stellplätze


Norden

südlich der Bahngleise


Bahnsteig

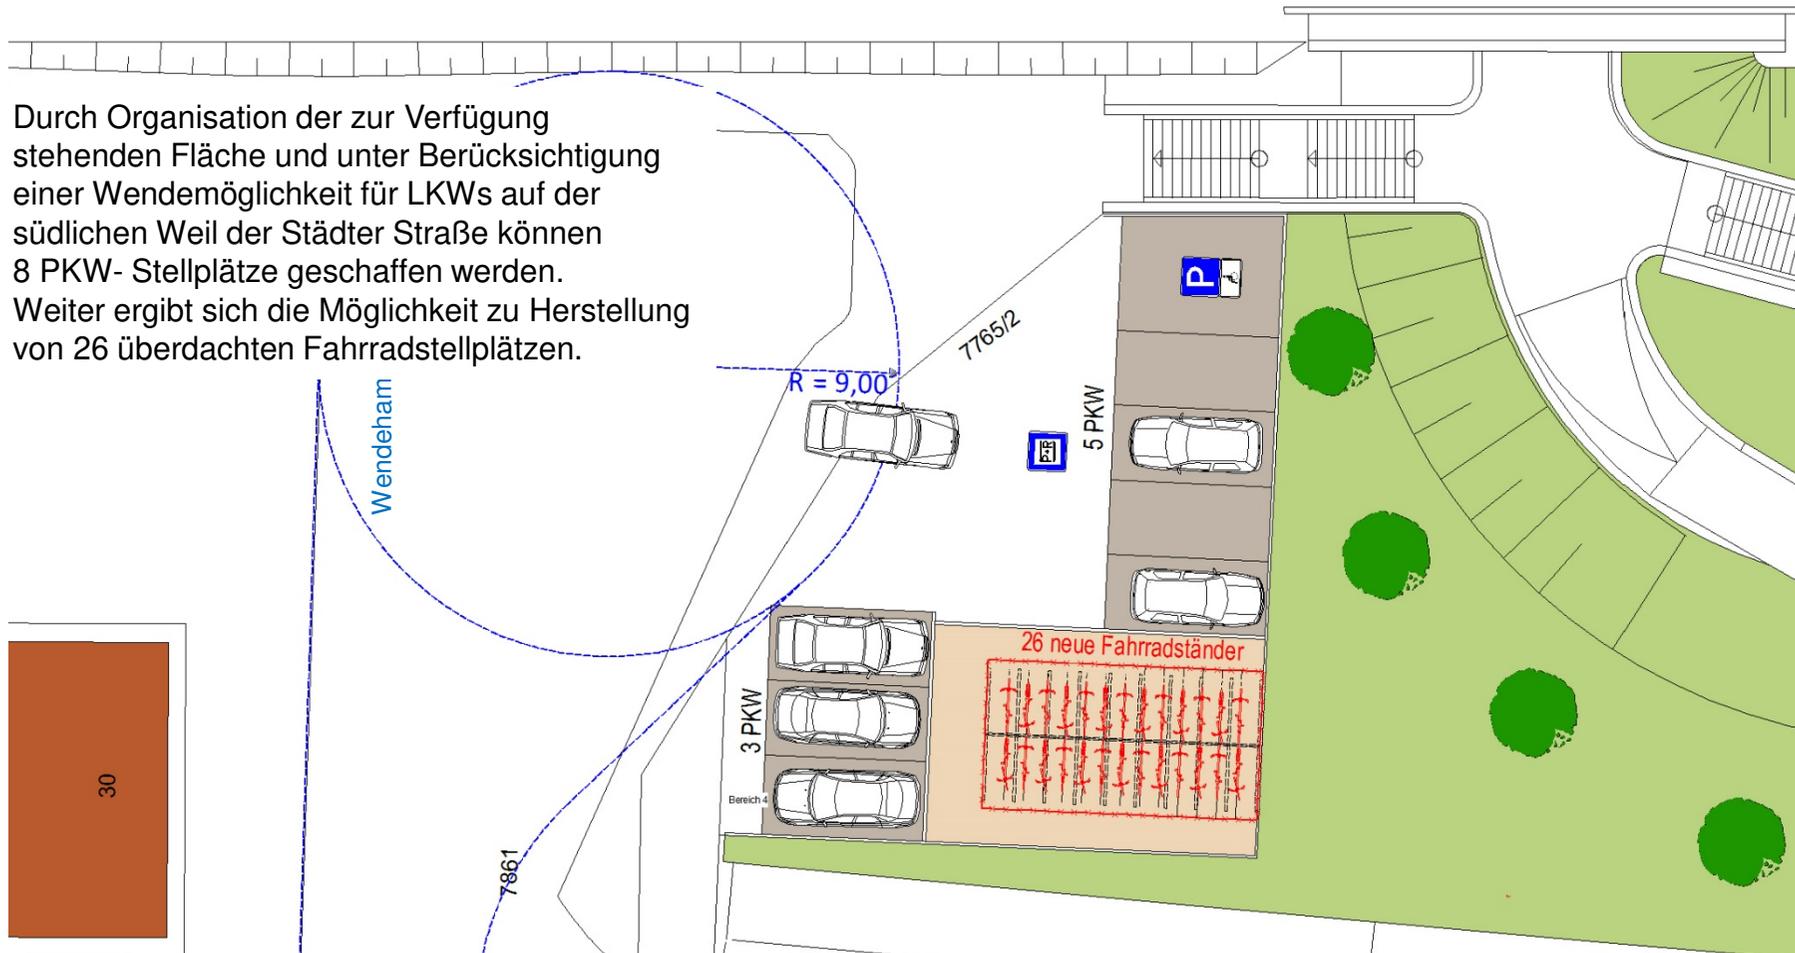

Durch Organisation der zur Verfügung stehenden Fläche und unter Berücksichtigung einer Wendemöglichkeit für LKWs auf der südlichen Weil der Städter Straße können 8 PKW- Stellplätze geschaffen werden. Weiter ergibt sich die Möglichkeit zu Herstellung von 26 überdachten Fahrradstellplätzen.

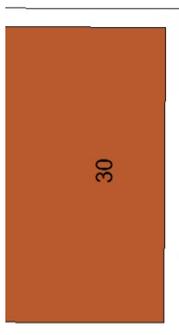


Parkierungsfläche nördlich der Bahnlinie Fahrradabstellplätze 37 Einheiten und 10 Fahrradboxen

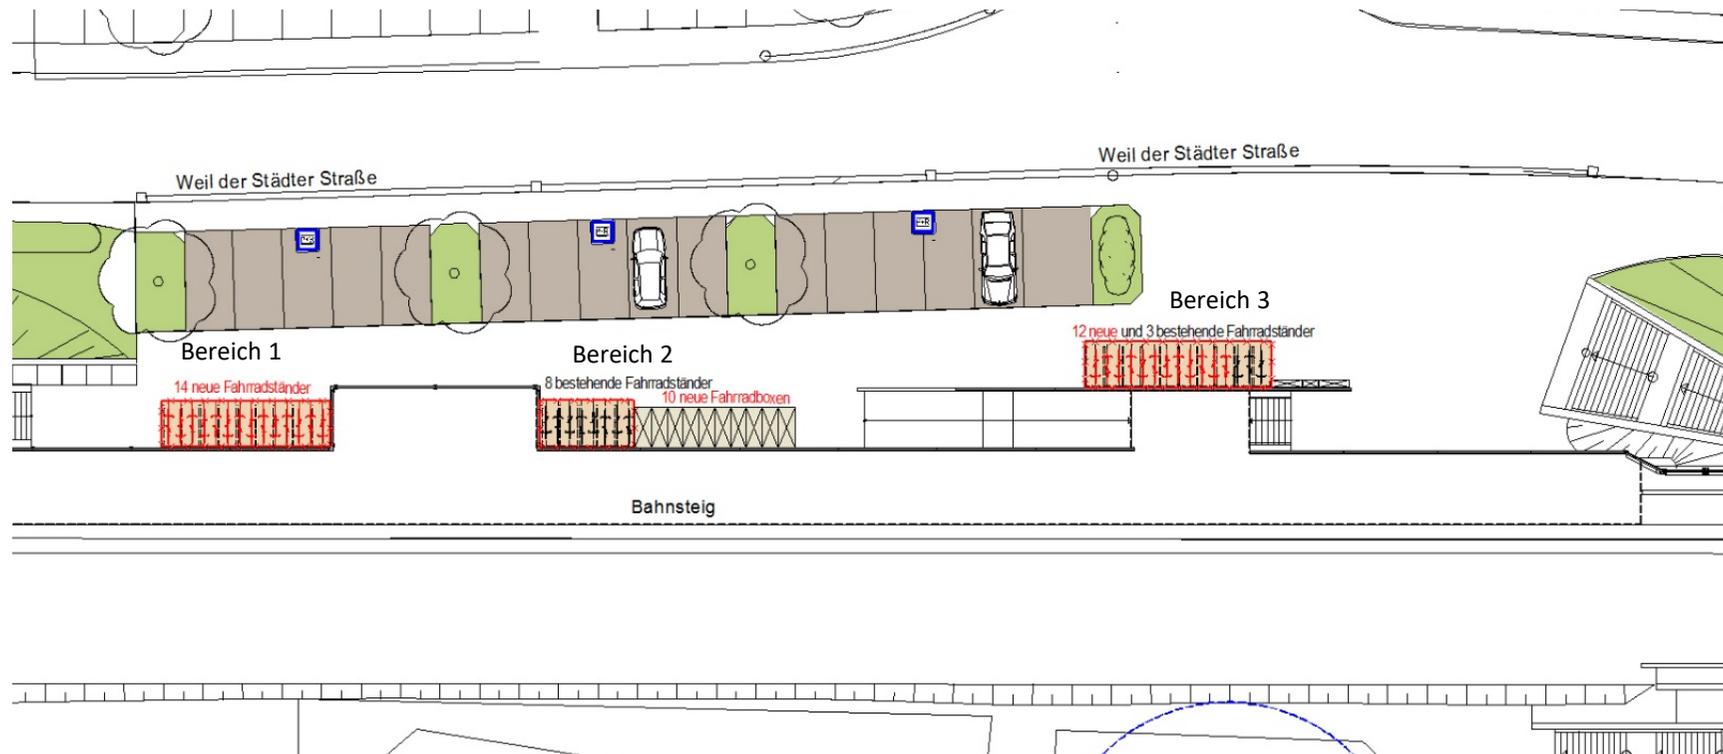

Parkierungsfläche nördlich der Bahnlinie Bereich 1 Fahrradabstellplätze 14 Einheiten

Im westlichen Zugangsbereich der Bahnanlage Nord können weitere
14 neue überdachte Stellplätze realisiert werden.

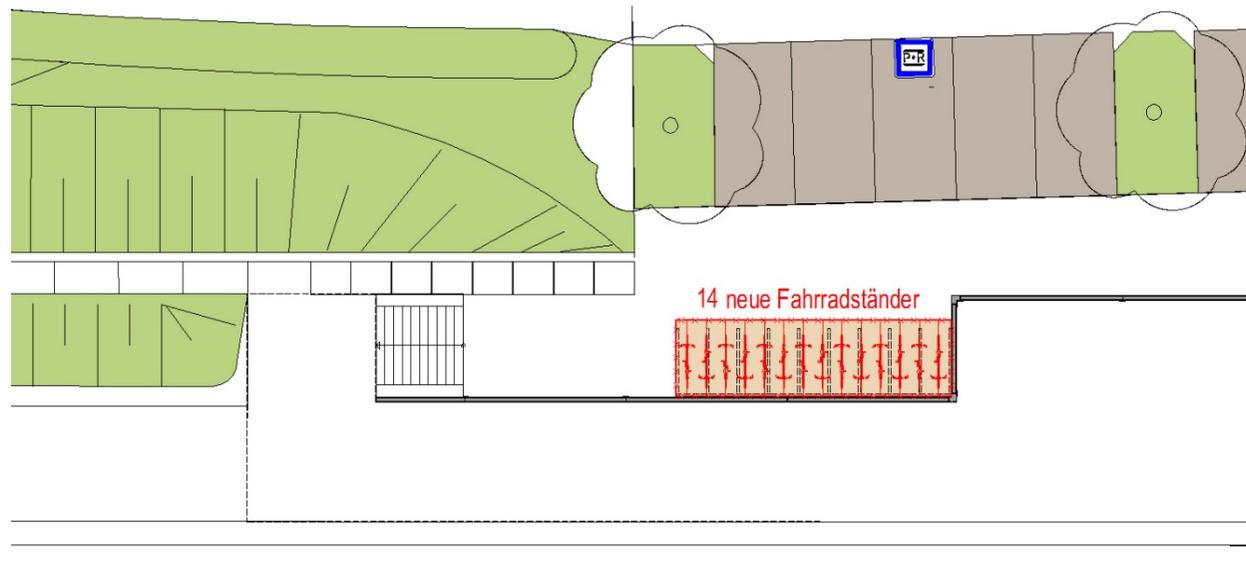


Parkierungsfläche nördlich der Bahnlinie Bereich 2

Fahrradabstellplätze 18 Einheiten




Im mittleren Zugangsbereich der Bahnanlage Nord werden 8 vorhandene Fahrradabstellplätze überdacht und um 10 abschließbare Fahrradboxen ergänzt

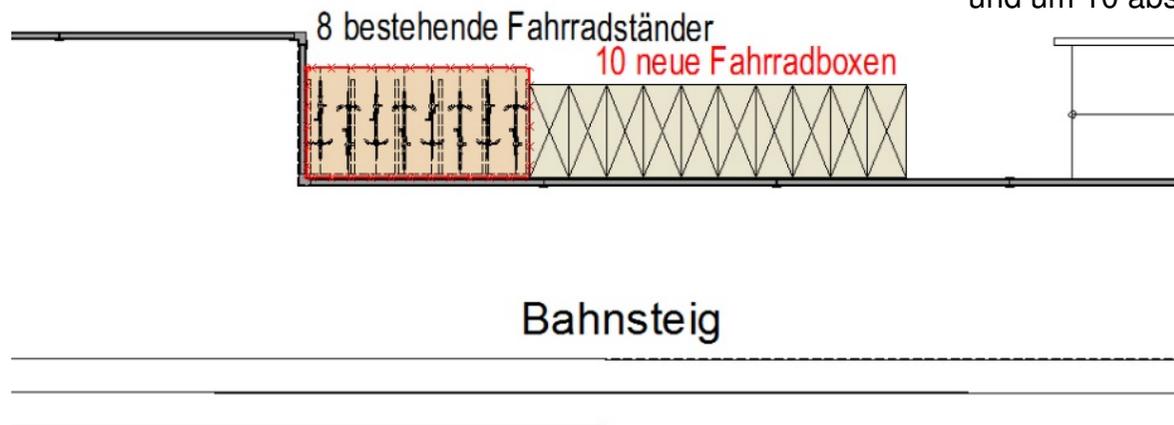

Parkierungsfläche nördlich der Bahnlinie Bereich 3

Fahrradabstellplätze 15 Einheiten

Im östlichen Zugangsbereich Nord zur Bahnanlage werden 12 neuen überdachten Fahrradabstellplätze hergestellt

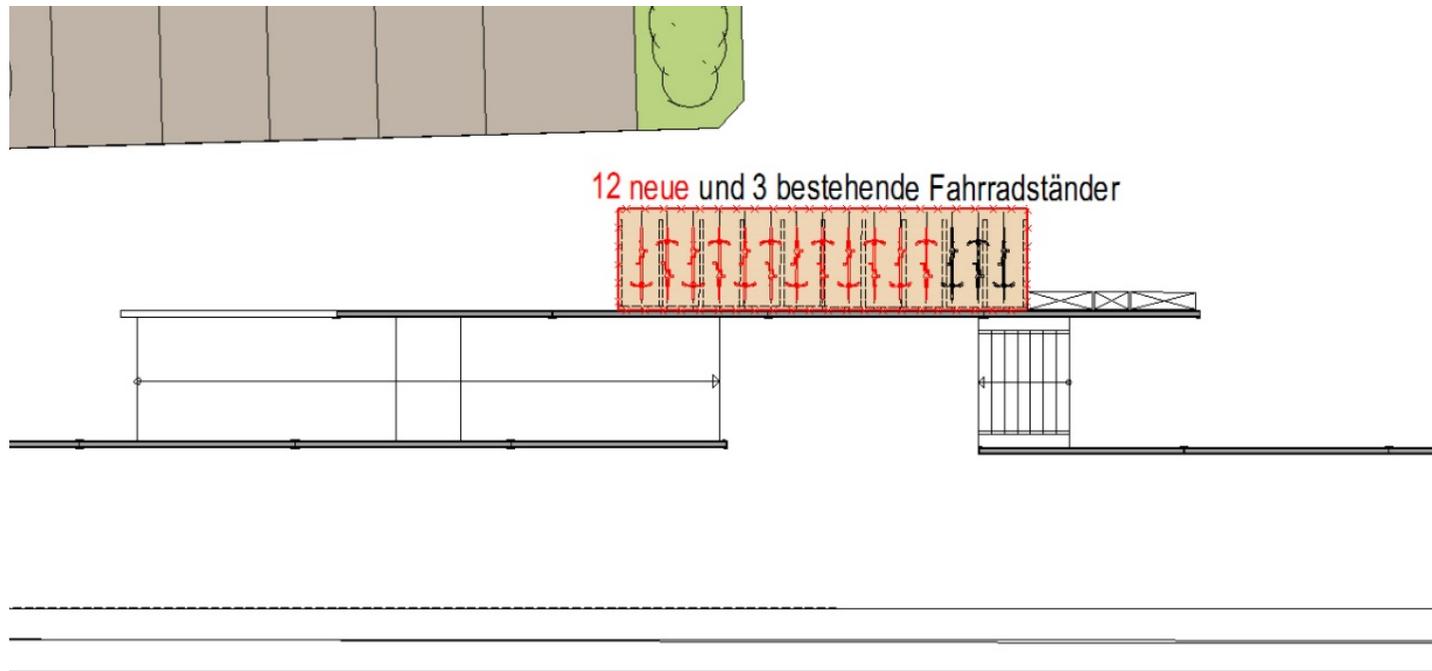

Fahrradboxen, Fahrradständer und Überdachung



Kostenzusammenstellung

Markierungen von 8PKW-Stellplätze	2.100,--€
Fahrradständer inkl. Montage	6.000,--€
Fahrradboxen abschließbar	10.200,--€
Erd- Gründungs- und Anpassungsarbeiten	25.000,--€
Überdachungen	97.500,--€
<hr/>	
Gesamtkosten brutto geschätzt	140.800,--€