



LAGEPLAN M = 1 / 2 0 0
PKW-STELLPLÄTZE

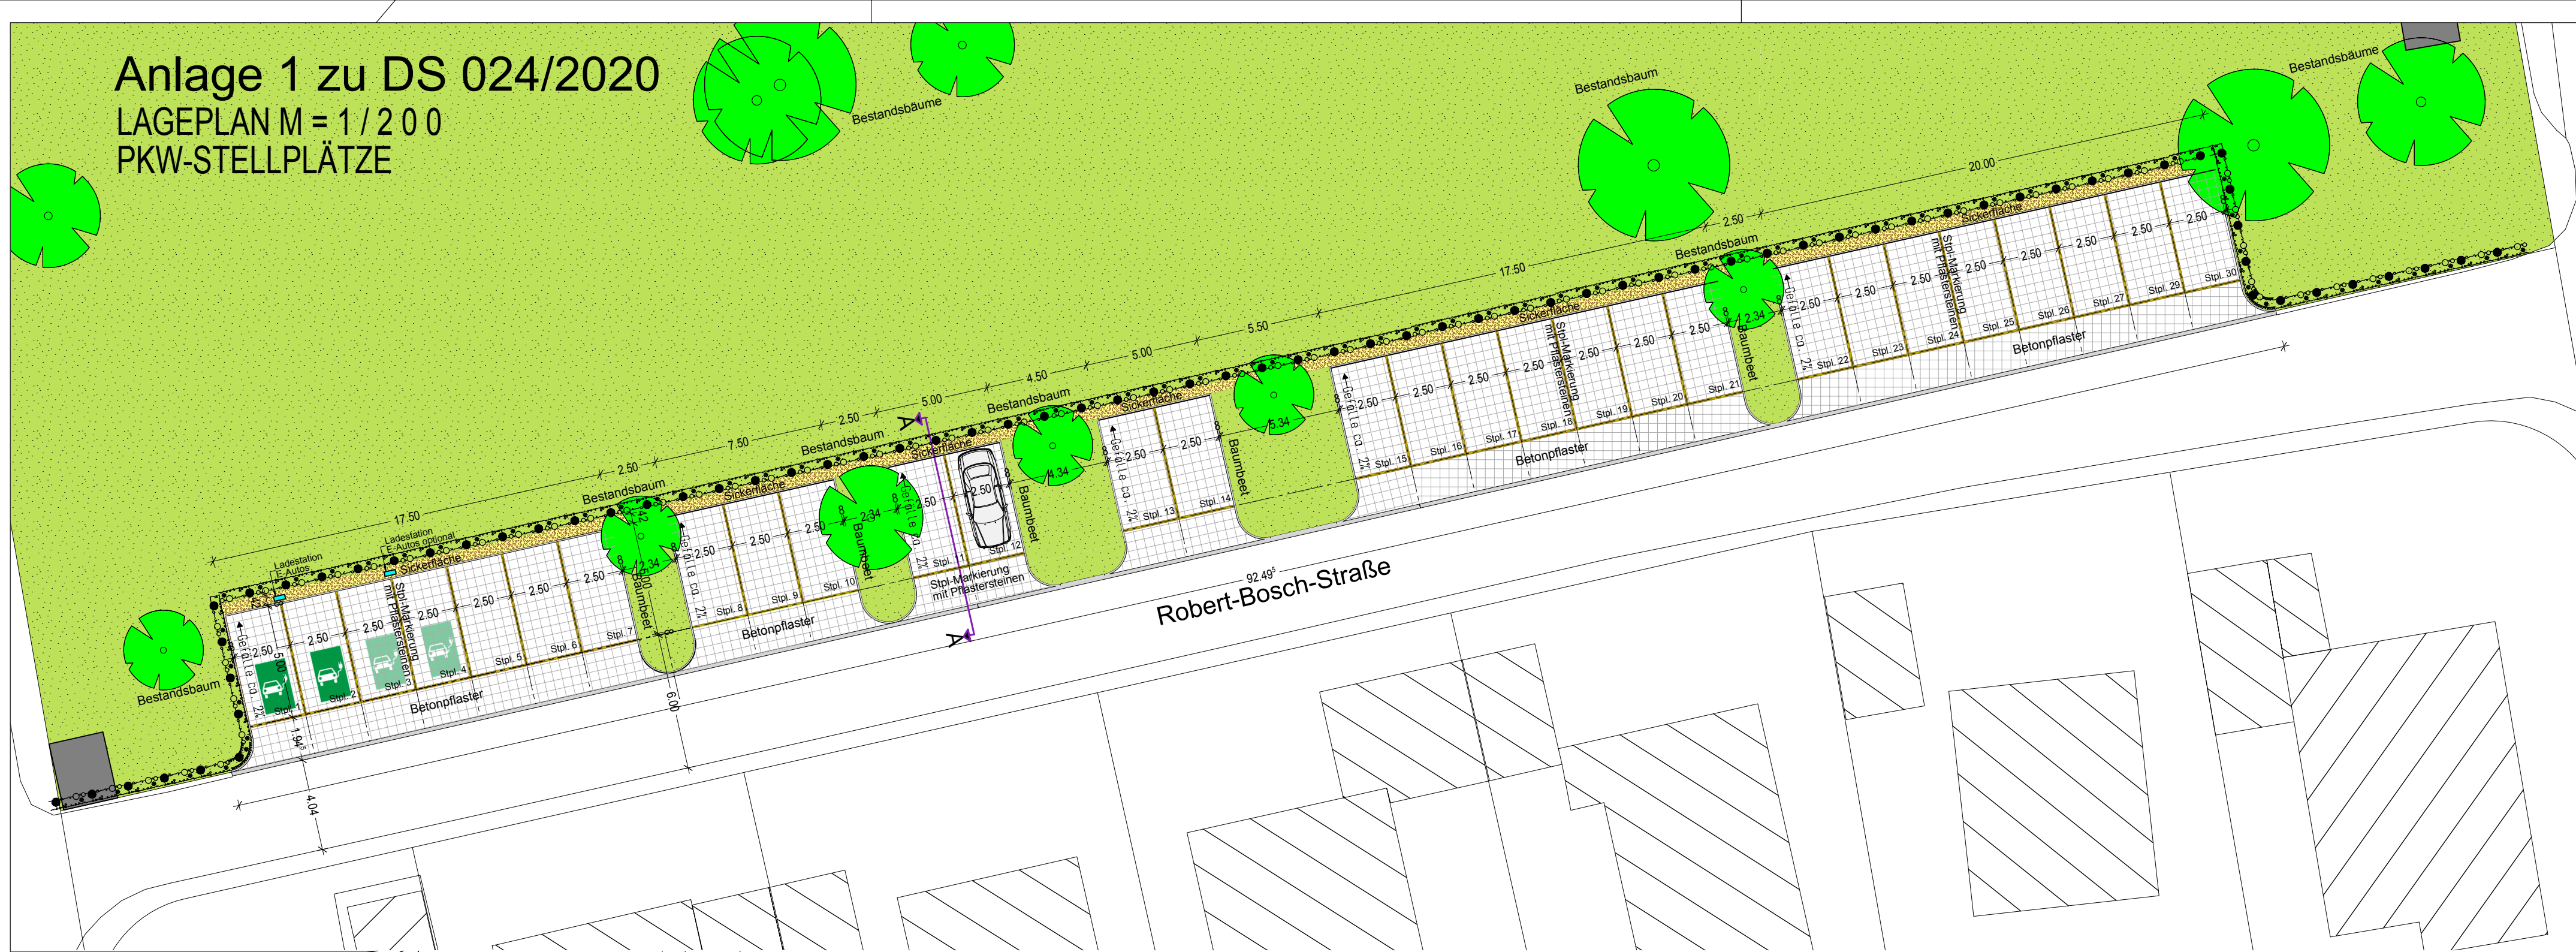


LAGEPLAN M = 1 / 1 0 0
FAHRRADABSTELLPLÄTZE

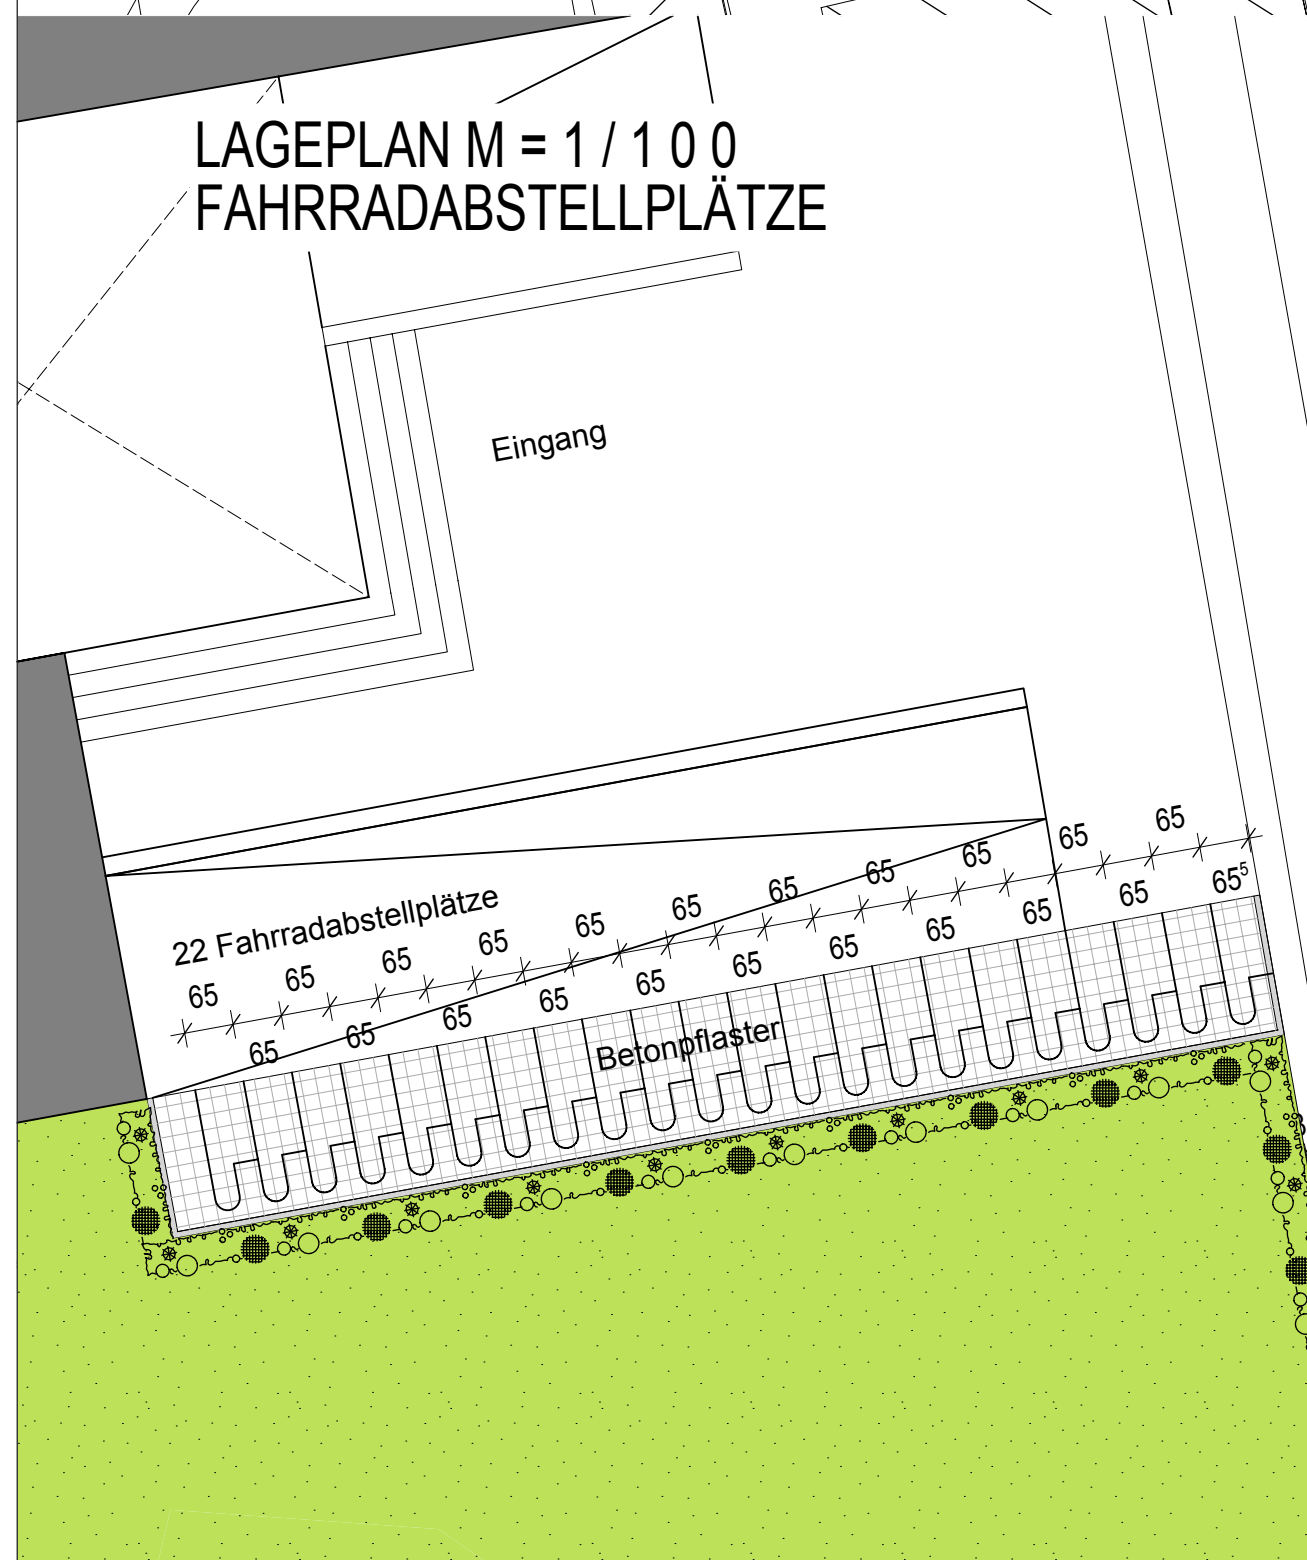

ÜBERSICHT M = 1 / 1 0 0 0



SCHNITT A-A = 1 / 50
PKW-STELLPLATZ

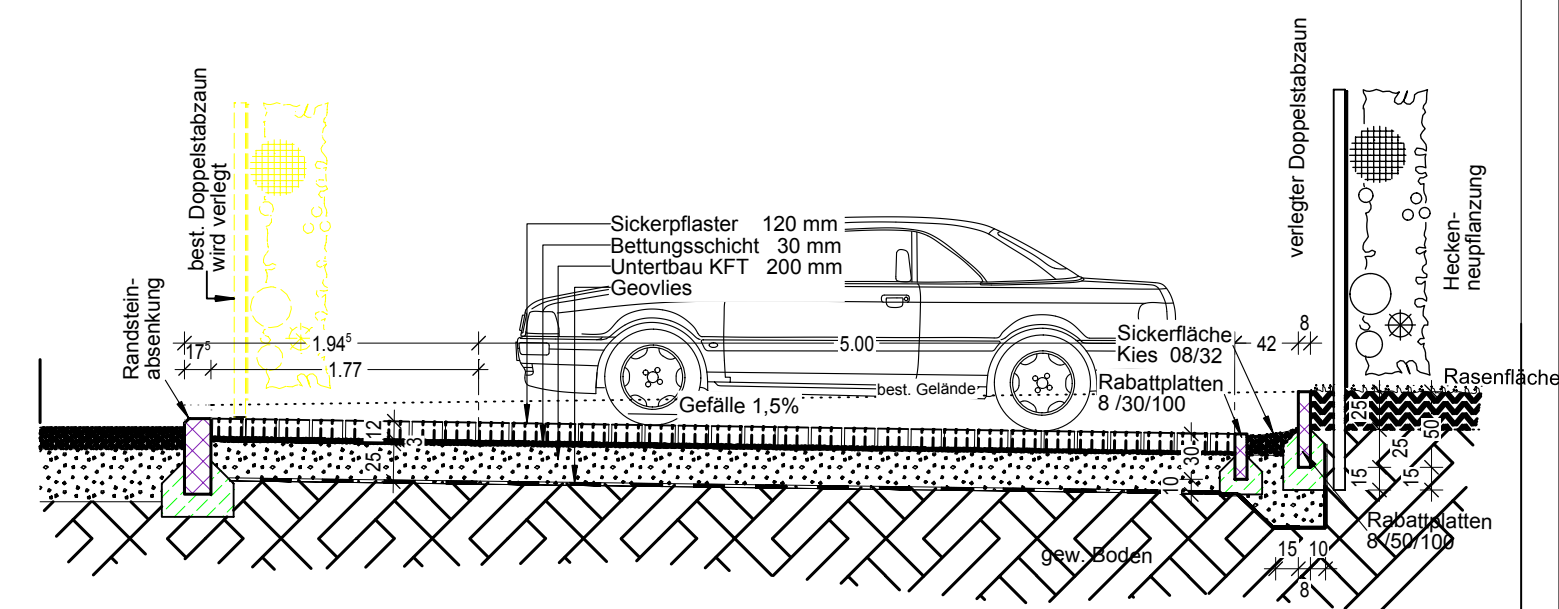

	Datum	Name	Bauherr:
Entwurf	28.02.2020	MK	STADT RENNINGEN
Gezeichnet			
Maßstab	Blattgröße		Architekt:
1/200-1/100-1/50	DIN A 2		Stad Renningen Fachbereich 2 Hauptstraße 1; 71272 Renningen

Freibd Renningen Bau von 29 PKW- und 22 Fahrradabstellplätzen
--